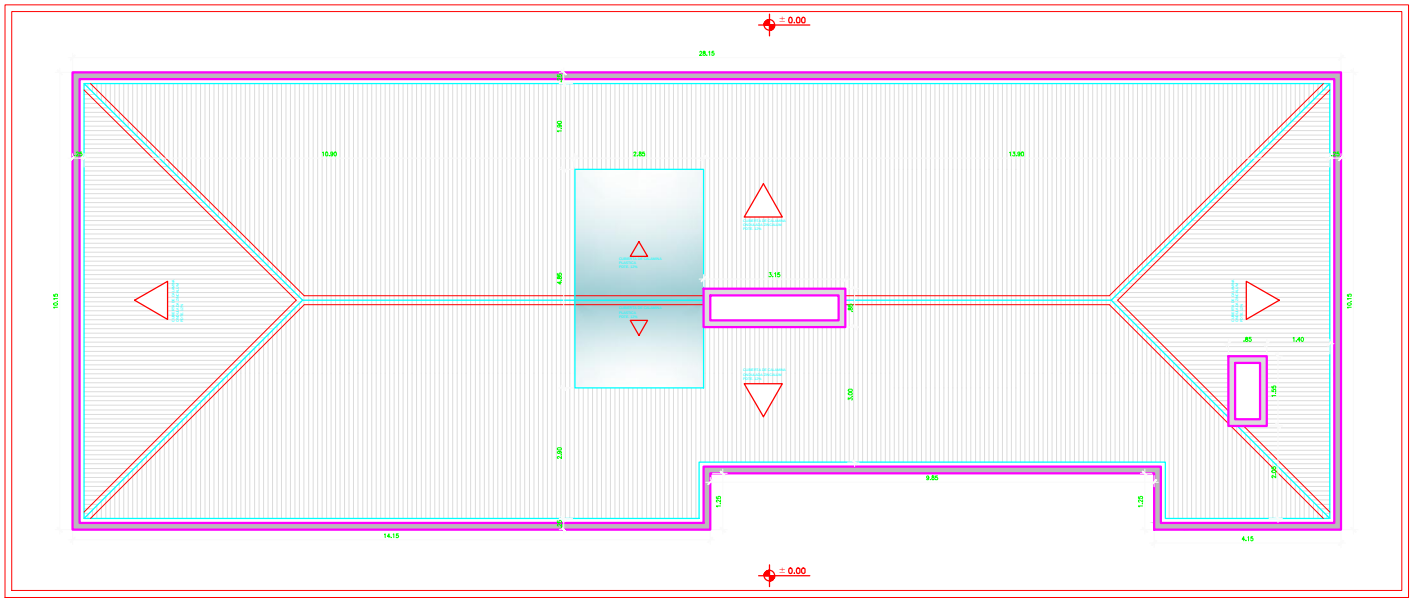

PLANO DE UBICACION.....ESC. 1:5000

RELACION DE SUPERFICIES.....

SUP. TOTAL TERRENO 22.745,67 M2

SUP. TOTAL CONSTRUCCION CUBIERTA 273.41 M2

PROFESIONAL.....

PROYECTO.....

AMPLIACION MODULO COMEDOR OFICINAS Y VESTIDORES
DISTRITO COMERCIAL ORURO

SELLOS DE APROBACION H. A. M. O. .....

PROPIETARIO (A) (S) .....

YACIMIENTOS PETROLIFEROS
FISCALES BOLIVIANOS

ESCALA.....
1:50

Nº de LAMINA.....
7/7

FECHA.....
ORURO ABRIL 2015

SELLO COLEGIO DE ARQUITECTOS ORURO