


SALIDA A VAGONES



PLANTA ALTA

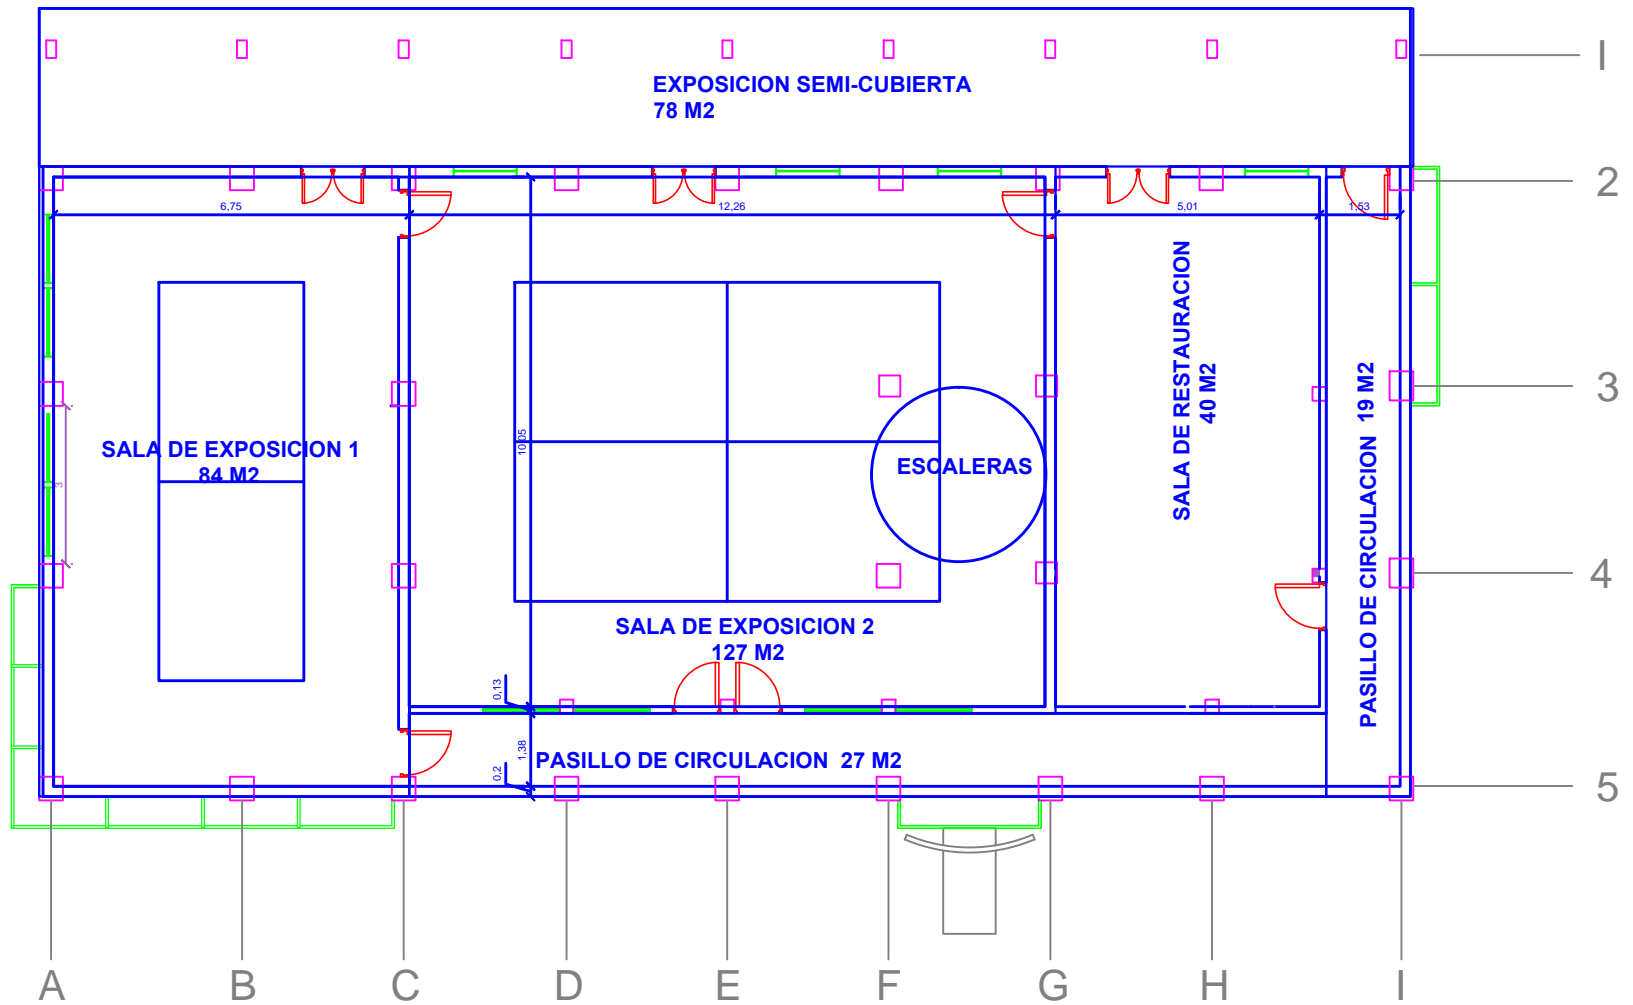