

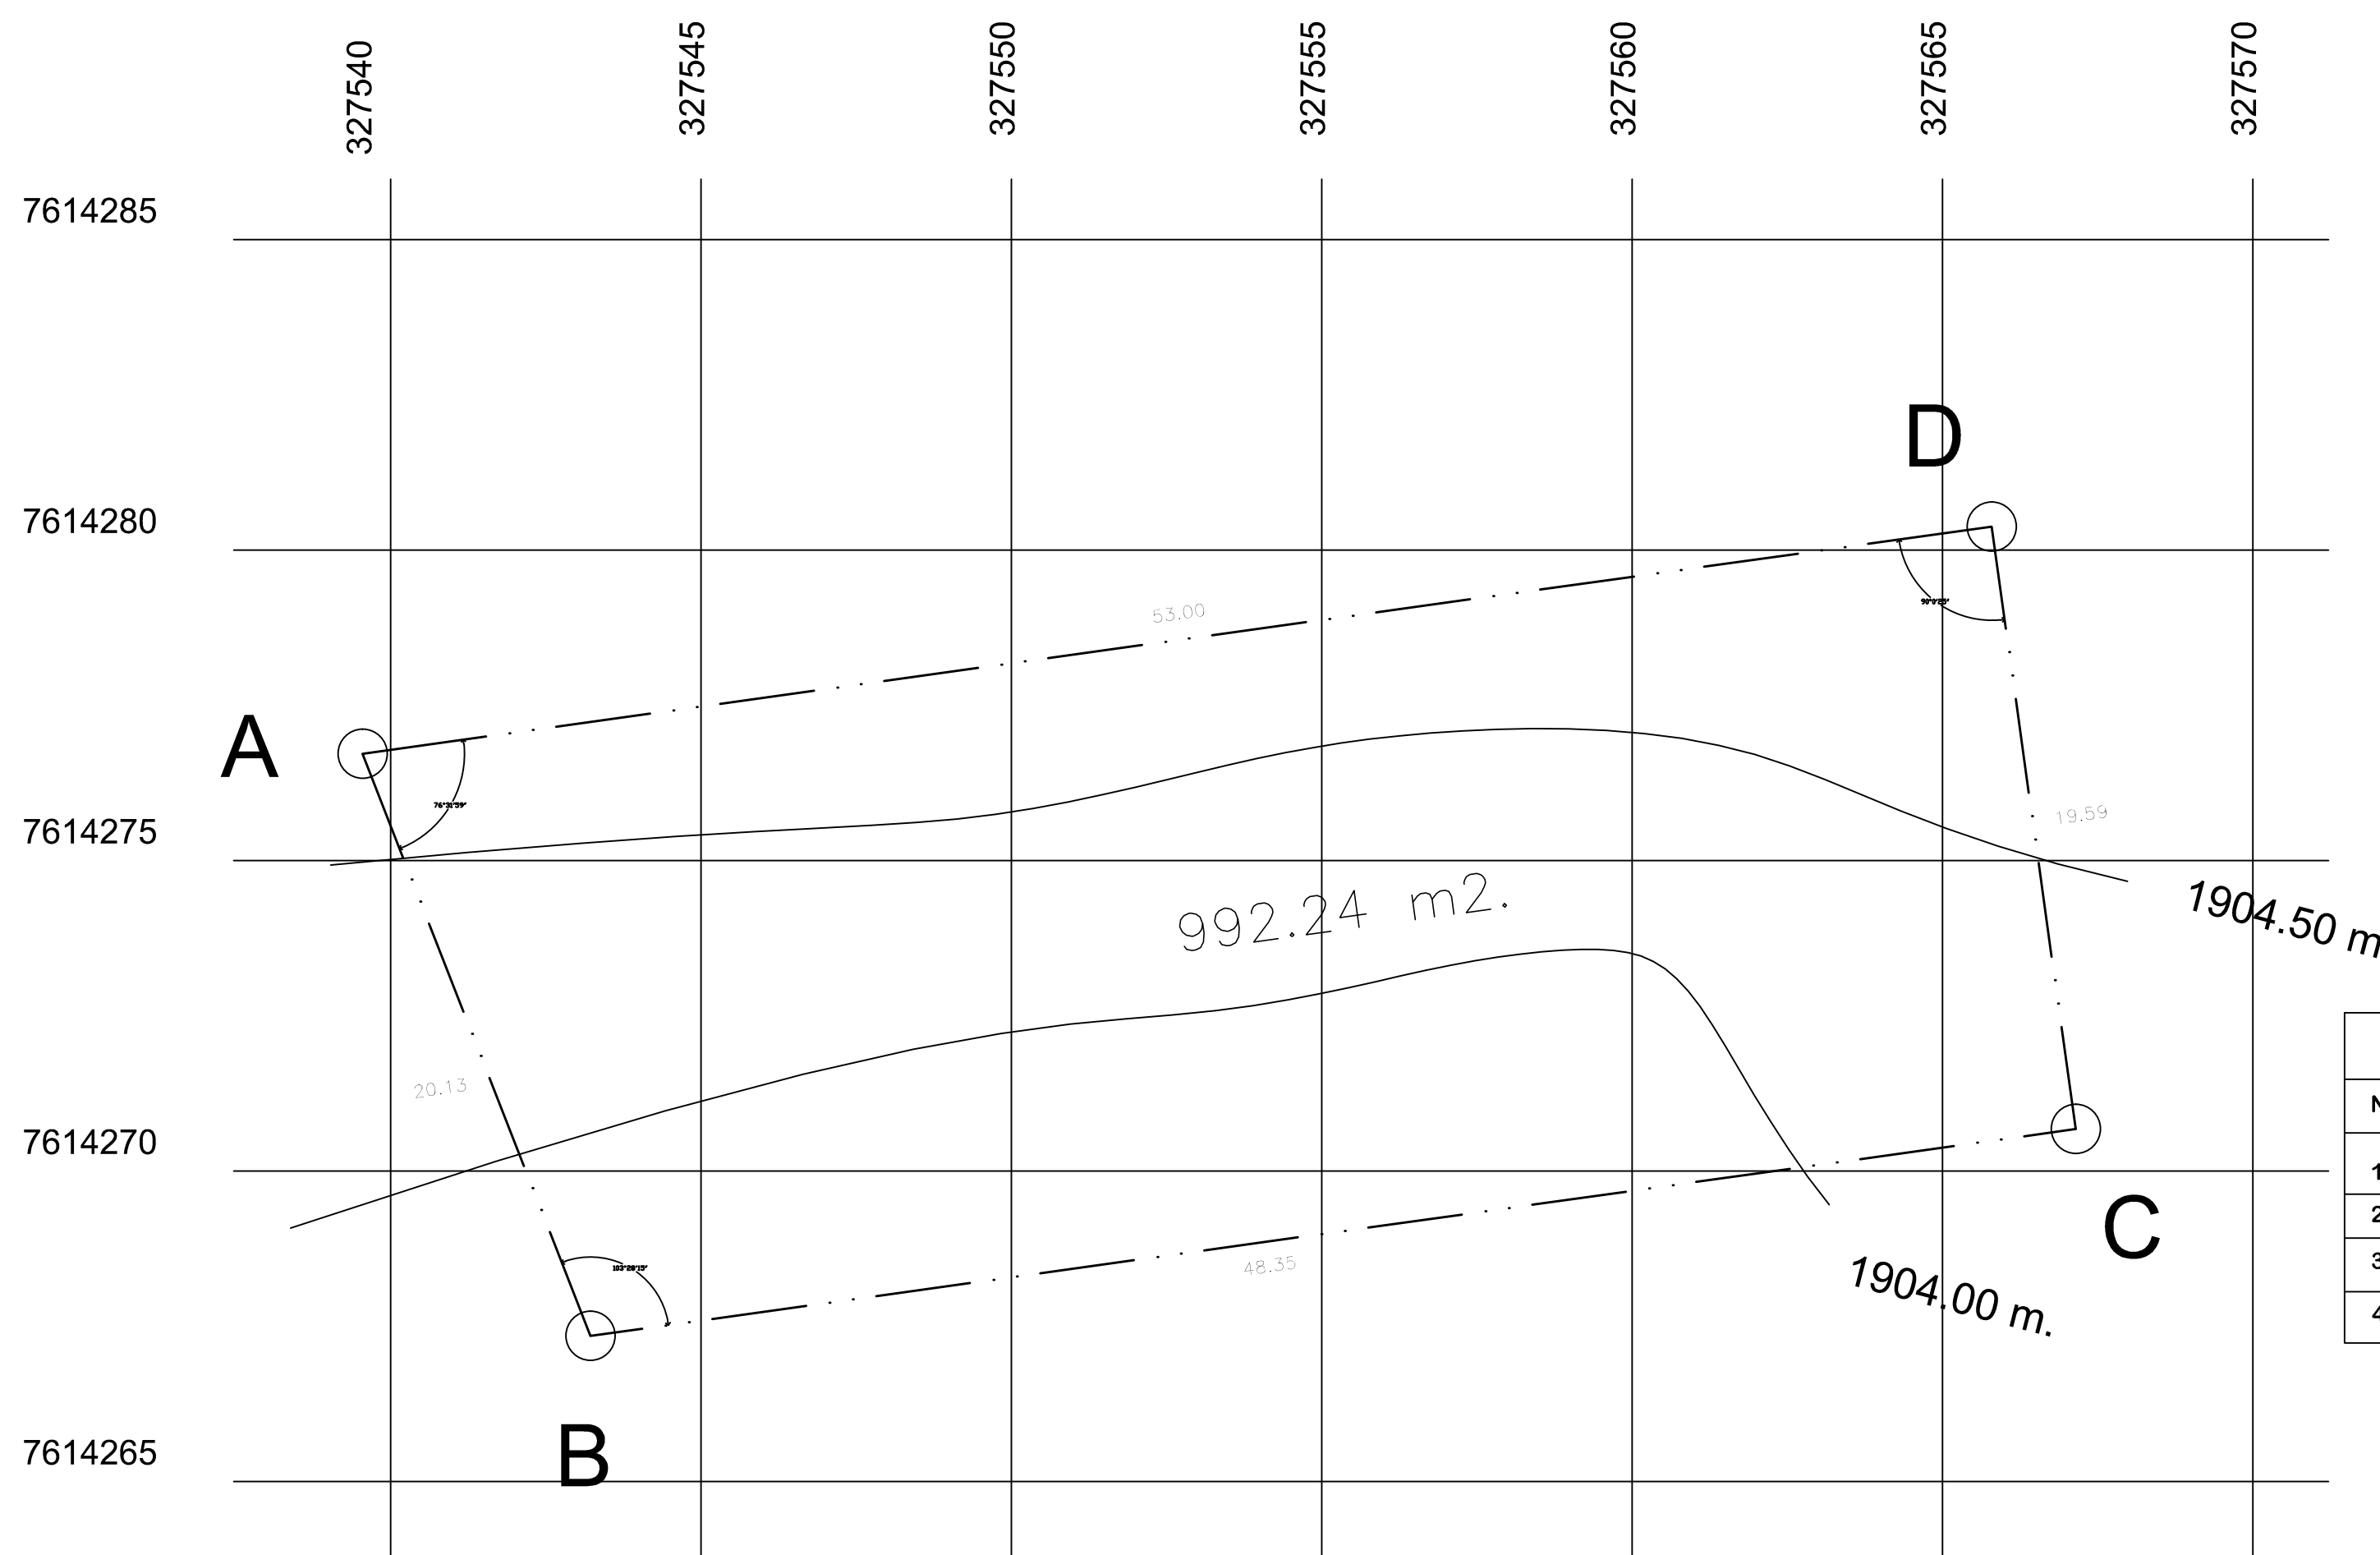


PLANO DE UBICACION

ESTUDIO A DISEÑO FINAL CONSTRUCCIÓN NUEVAS OFICINAS DTCT

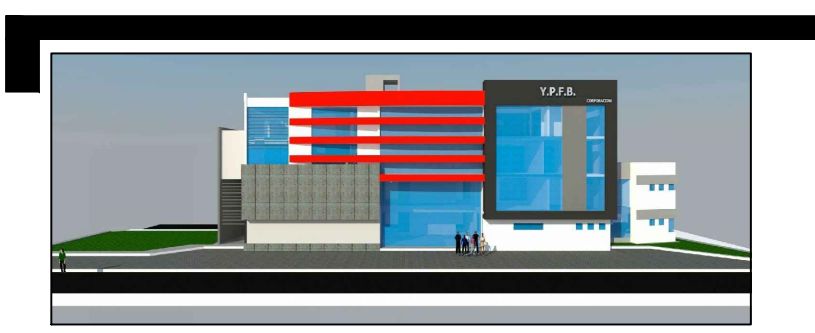

COORDENADAS				
N	NORTE	ESTE	COTA	DESCRIPCION
1	7614276.720	327539.547	1904.670	A
2	7614267.344	327543.221	1903.890	B
3	7614270.675	327567.146	1904.590	C
4	7614280.376	327565.794	1904.730	D

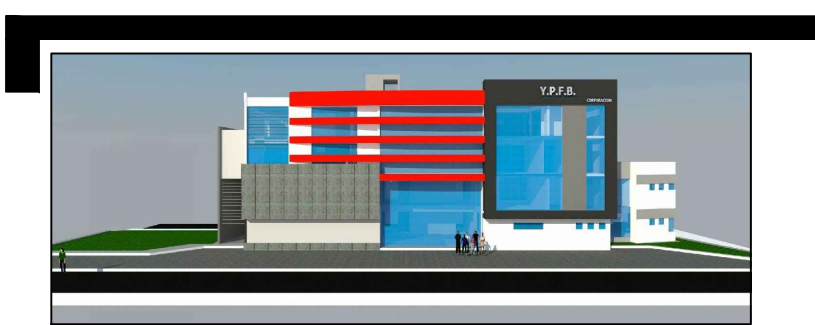

<b>CARACTER</b>		"ESTUDIO A DISEÑO FINAL CONSTRUCCIÓN NUEVAS OFICINAS DTCT"	
<b>PROPIETARIOS</b>			
		<b>YACIMIENTOS PETROLÍFEROS FISCALES BOLIVIANOS</b>	
<b>SUPERFICIE</b>		Sup. Planta Baja 452,164 m2 Sup. Primer Piso 472,784 m2 Sup. Segundo Piso 431,652 m2 Sup. Tercer Piso 409,077 m2 <b>TOTAL 1365,677 M2</b>	<b>LAMINA</b>  <b>1 / 13</b>
<b>EJECUTO</b>	<b>UBICACION</b>		
<b>APROBACION D.O.T.</b>			
<b>COD. CATASTRAL:</b>			
<b>FECHA:</b> TJA - FEBRERO DE 2015			
<b>ESCALA:</b> INDICADAS			
<b>ZONA:</b> EL PORTILLO			
<b>REGISTRO C.A.T.:</b>			
<b>SELLO:</b>			



LEVANTAMIENTO TOPOGRAFICO

ESTUDIO A DISEÑO FINAL CONSTRUCCIÓN NUEVAS OFICINAS DTCT