
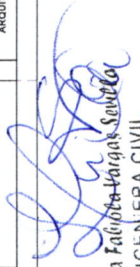


PLANO DE FACHADA
ESC. 1:50

FECHA	REV	REVISOR	DESCRIPCION	FOR	CP	CLT	REPRESENTANTE LEGAL	PROFESIONAL RESPONSABLE	PROYECTO	UBICACION	PROYECTO PROYECTISTA, MARCA SOLIDAD ORTIZ BARRON	PROYECTO	PROYECTO	PROYECTO

NOMBRE DEL PROYECTO: CONSTRUCCION CASETA POLICIAL Y PORTICO TIPO
 UBICACION: PLANTA SEMATA YPFB
 LOCALIDAD: EL ALTO
 A. D. Z.:
 FECHA DE ELABORACION: MAYO 2014
 ESCALA: ARQUITECTURA: 1:50
 TIPO DE PLANO: PLANOS ARQUITECTONICOS
 FECHA DE IMPRESION: 27


 Ing. Lita Fabrica-Hargan-Serrano
 INGENIERA CIVIL
 DNIM - GNAF
 Y. P. F. B

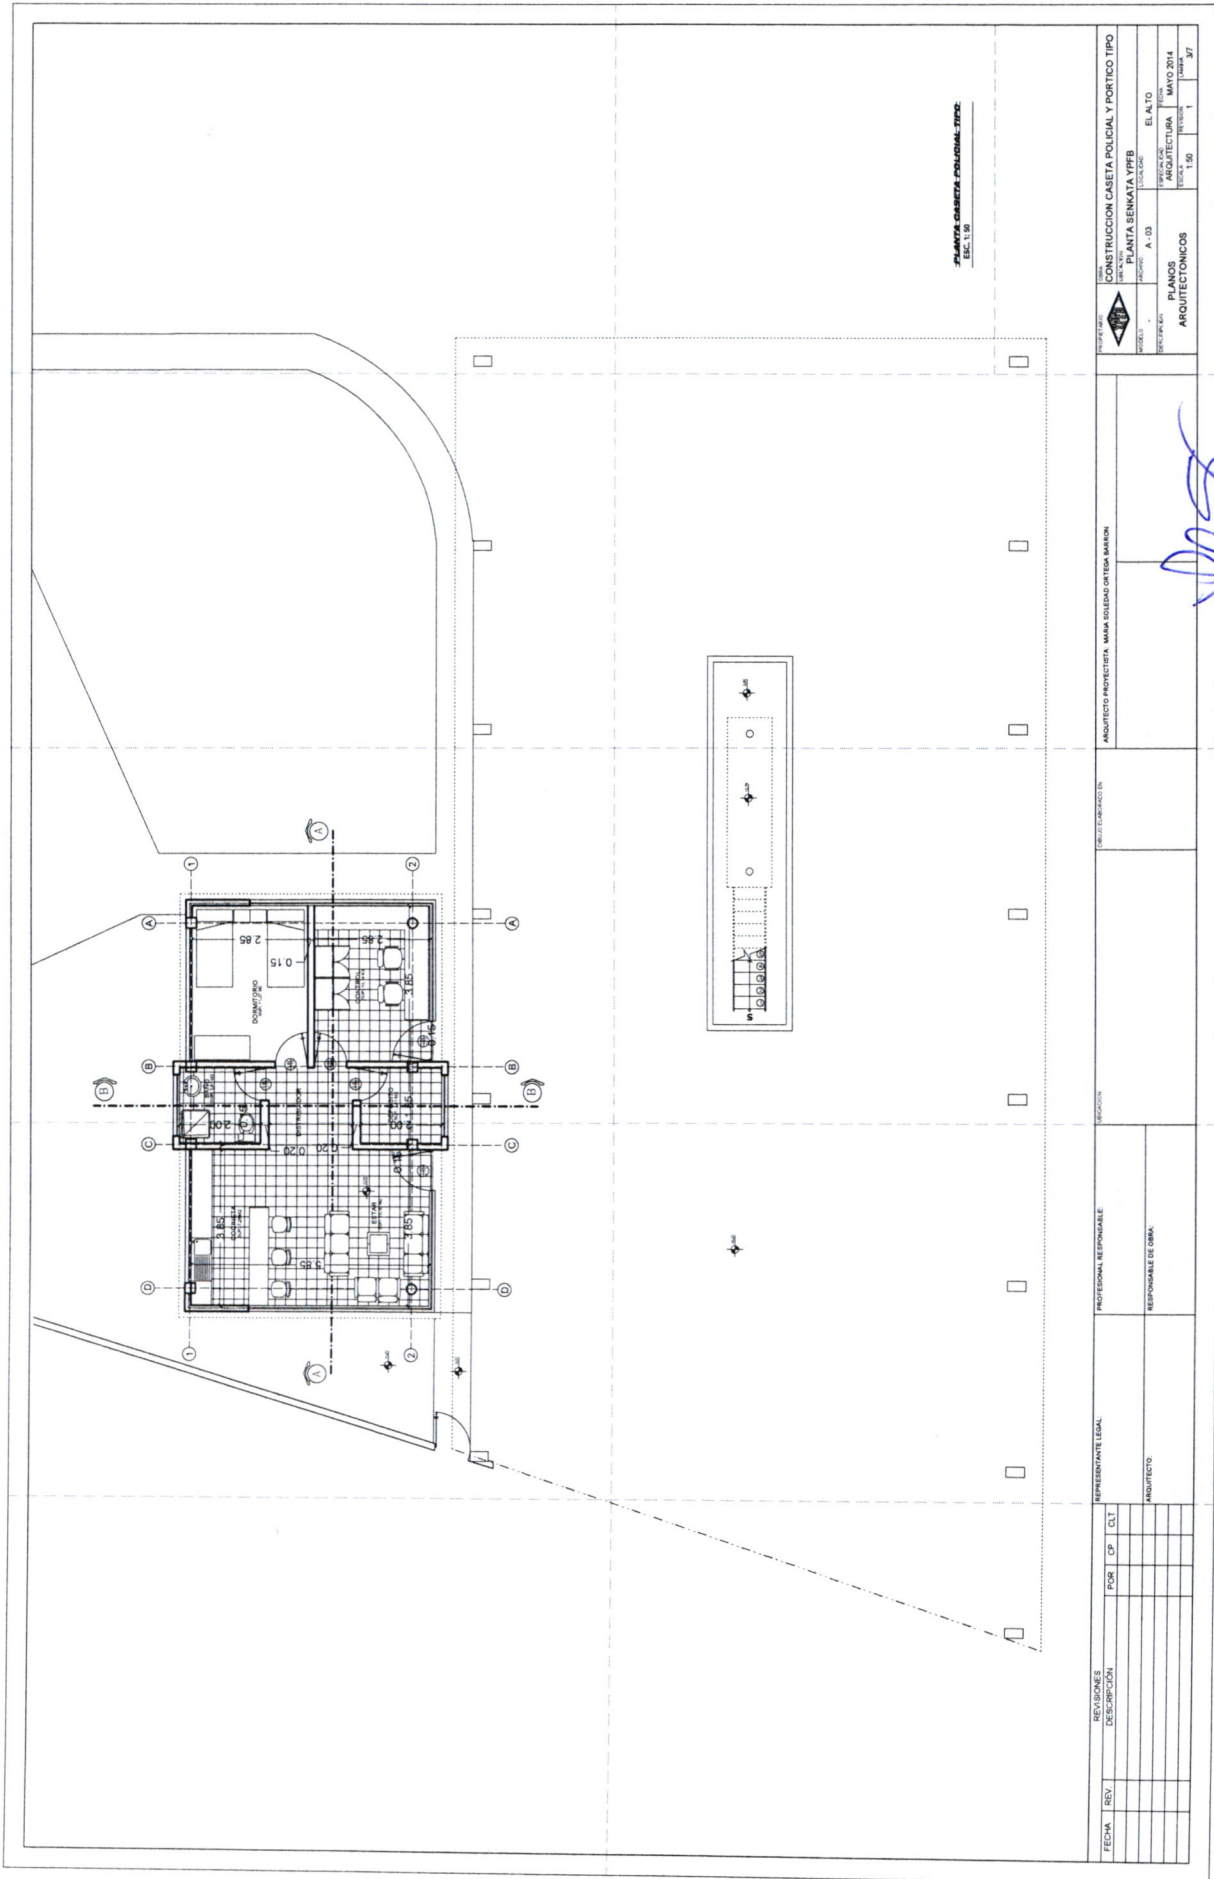

PLANTA CASETA POLICIAL TIPO
EL ALTO

FECHA	REV	REVISIONES DESCRIPCION	POR	CP	CLT

PROYECTANTE LEGAL	PROFESIONAL RESPONSABLE	REGION	PROYECTO ELABORADO EN	PROYECTO PROYECTISTA, MANA SOLIDARIA DE TEGA BARON
RESPONSABLE DE DINA	RESPONSABLE DE DINA			

PROYECTO	CONSTRUCCION CASETA POLICIAL Y PORTICO TIPO	EL ALTO

Jmg. Lita Falcón Vargas Sivilco
 INGENIERA CIVIL
 DNIM - GNAF
 Y. P. F. B.

DISTRITO REDES DE GAS LA PAZ - SENKATA



REVOLUCIONAL - CEMENTO
PERFILES DE ALUMINIO

ELEVACION LATERAL IZQ.
ESC. 1:50

ELEVACION FRONTAL CASITA
ESC. 1:50

FECHA	REV	DESCRIPCION	POR	OP	CLT

PROFESIONAL RESPONSABLE
RESPONSABLE DE OBRAS

PROYECTO

PROYECTO PROYECTIVA, MARCA BOLEADO DISEÑO BARON

PROYECTO







Jmg. Lilia Fatimela Vargas
INGENIERA CIVIL
DNIM - GNAF
Y. P. F. B.

FECHA	REV	DESCRIPCION	POR	OP	CLT

PROYECTO PROYECTIVA, MARCA BOLEADO DISEÑO BARON

PROYECTO









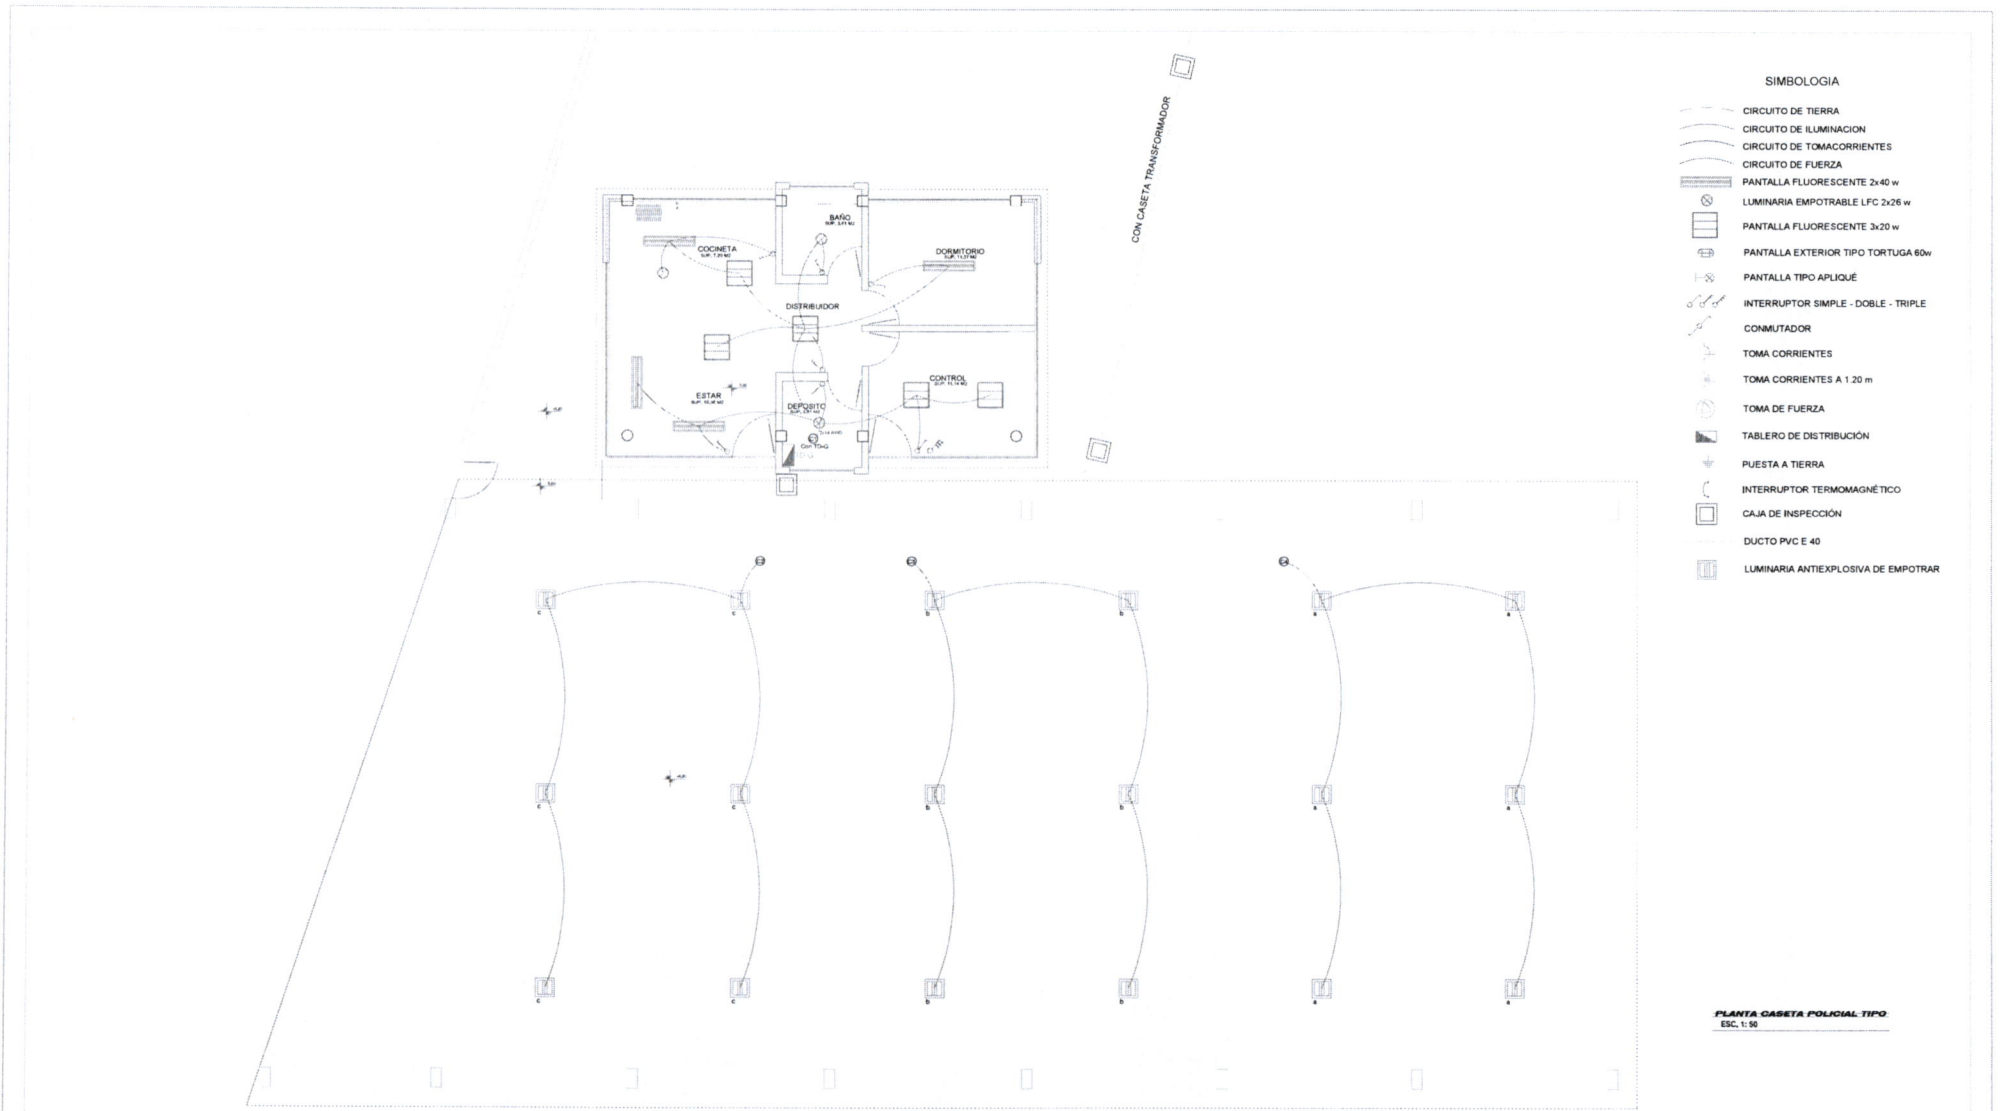

SIMBOLOGIA

- CIRCUITO DE TIERRA
- CIRCUITO DE ILUMINACION
- CIRCUITO DE TOMACORRIENTES
- CIRCUITO DE FUERZA
- PANTALLA FLUORESCENTE 2x40 w
- LUMINARIA EMPOTRABLE LFC 2x26 w
- PANTALLA FLUORESCENTE 3x20 w
- PANTALLA EXTERIOR TIPO TORTUGA 60w
- PANTALLA TIPO APLIQUE
- INTERRUPTOR SIMPLE - DOBLE - TRIPLE
- CONMUTADOR
- TOMA CORRIENTES
- TOMA CORRIENTES A 1.20 m
- TOMA DE FUERZA
- TABLERO DE DISTRIBUCIÓN
- PUESTA A TIERRA
- INTERRUPTOR TERMOMAGNÉTICO
- CAJA DE INSPECCIÓN
- DUCTO PVC E 40
- LUMINARIA ANTIEXPLOSIVA DE EMPOTRAR

PLANTA CASETA POLICIAL TIPO
ESC. 1:50

FECHA	REV	REVISIONES DESCRIPCIÓN	POR	CP	CLT	REPRESENTANTE LEGAL	PROFESIONAL RESPONSABLE	UBICACION	DIBUJO ELABORADO EN
						ARQUITECTO:	RESPONSABLE DE OBRA:		

PROPIETARIO: OSEA
 UBICACION: CONSTRUCCION CASETA POLICIAL Y PORTICO TIPO
 MODELO: PLANTA SENKATA YPFB
 DESCRIPCION: ARCHIVO A - 04 LOCALIDAD: EL ALTO
 ESPECIALIDAD: ELECTRICA FECHA: MAYO 2014
 PLANOS ESCALA: 1:50 REVISION: 1 LAHNA: 1/2
 ELÉCTRICOS


 Ing. Lila Fajardo Vargas Sevilla
 INGENIERA CIVIL
 DNIM - GNAF
 Y.P.F.B

