


SÍMBOLO	DESCRIPCIÓN
—	TUBERÍA DE AGUA FRÍA
—	TUBERÍA DE AGUA CALIENTE
—	TUBERÍA DE ALCANTARILLADO SANITARIO
—	TUBERÍA DE ALCANTARILLADO PLUVIAL
BS BP M	BAJANTE ALC. SANITARIO BAJANTE PLUVIAL
V CI AC	MONTANTE AGUA POTABLE COLUMNA DE ALCANTARILLADO CENTRA MONTANTE AGUA CALIENTE
Rp	CAJA INTERCEPTORA CON TAPA
Rp	REJILLA DE PISO SIFONADA
Cai-Rp	CAJA INTERCEPTORA CON REJILLA DE PISO
C.R.P. Rg	CÁMARA DE REGISTRO
CG	CALEFÓN A GAS
CI	CÁMARA DE INSPECCIÓN
CD	CÁMARA DESGRASADORA

TEXTO	DESCRIPCIÓN
PVC N o PVC NORMAL	TUBERÍA DE PVC SERIE NORMAL
PVC R o PVC REFORZADA	TUBERÍA DE PVC SERIE REFORZADA
o PVC ENTERRADA	TUBERÍA DE PVC ENTERRADA PARA ALCANTARILLADO
PP	TUBERÍA DE POLIPROPILENO
TS	TUBERÍA SANITARIA
TP	TUBERÍA PLUVIAL
TAP	TUBERÍA DE AGUA FRÍA
TAC	TUBERÍA DE AGUA CALIENTE

ESPECIFICACIONES
 * Los ramales de descarga de artefactos sanitarios con diámetros nominales iguales o menores a DN 75 deberán ser instalados con una pendiente mínima del 2%

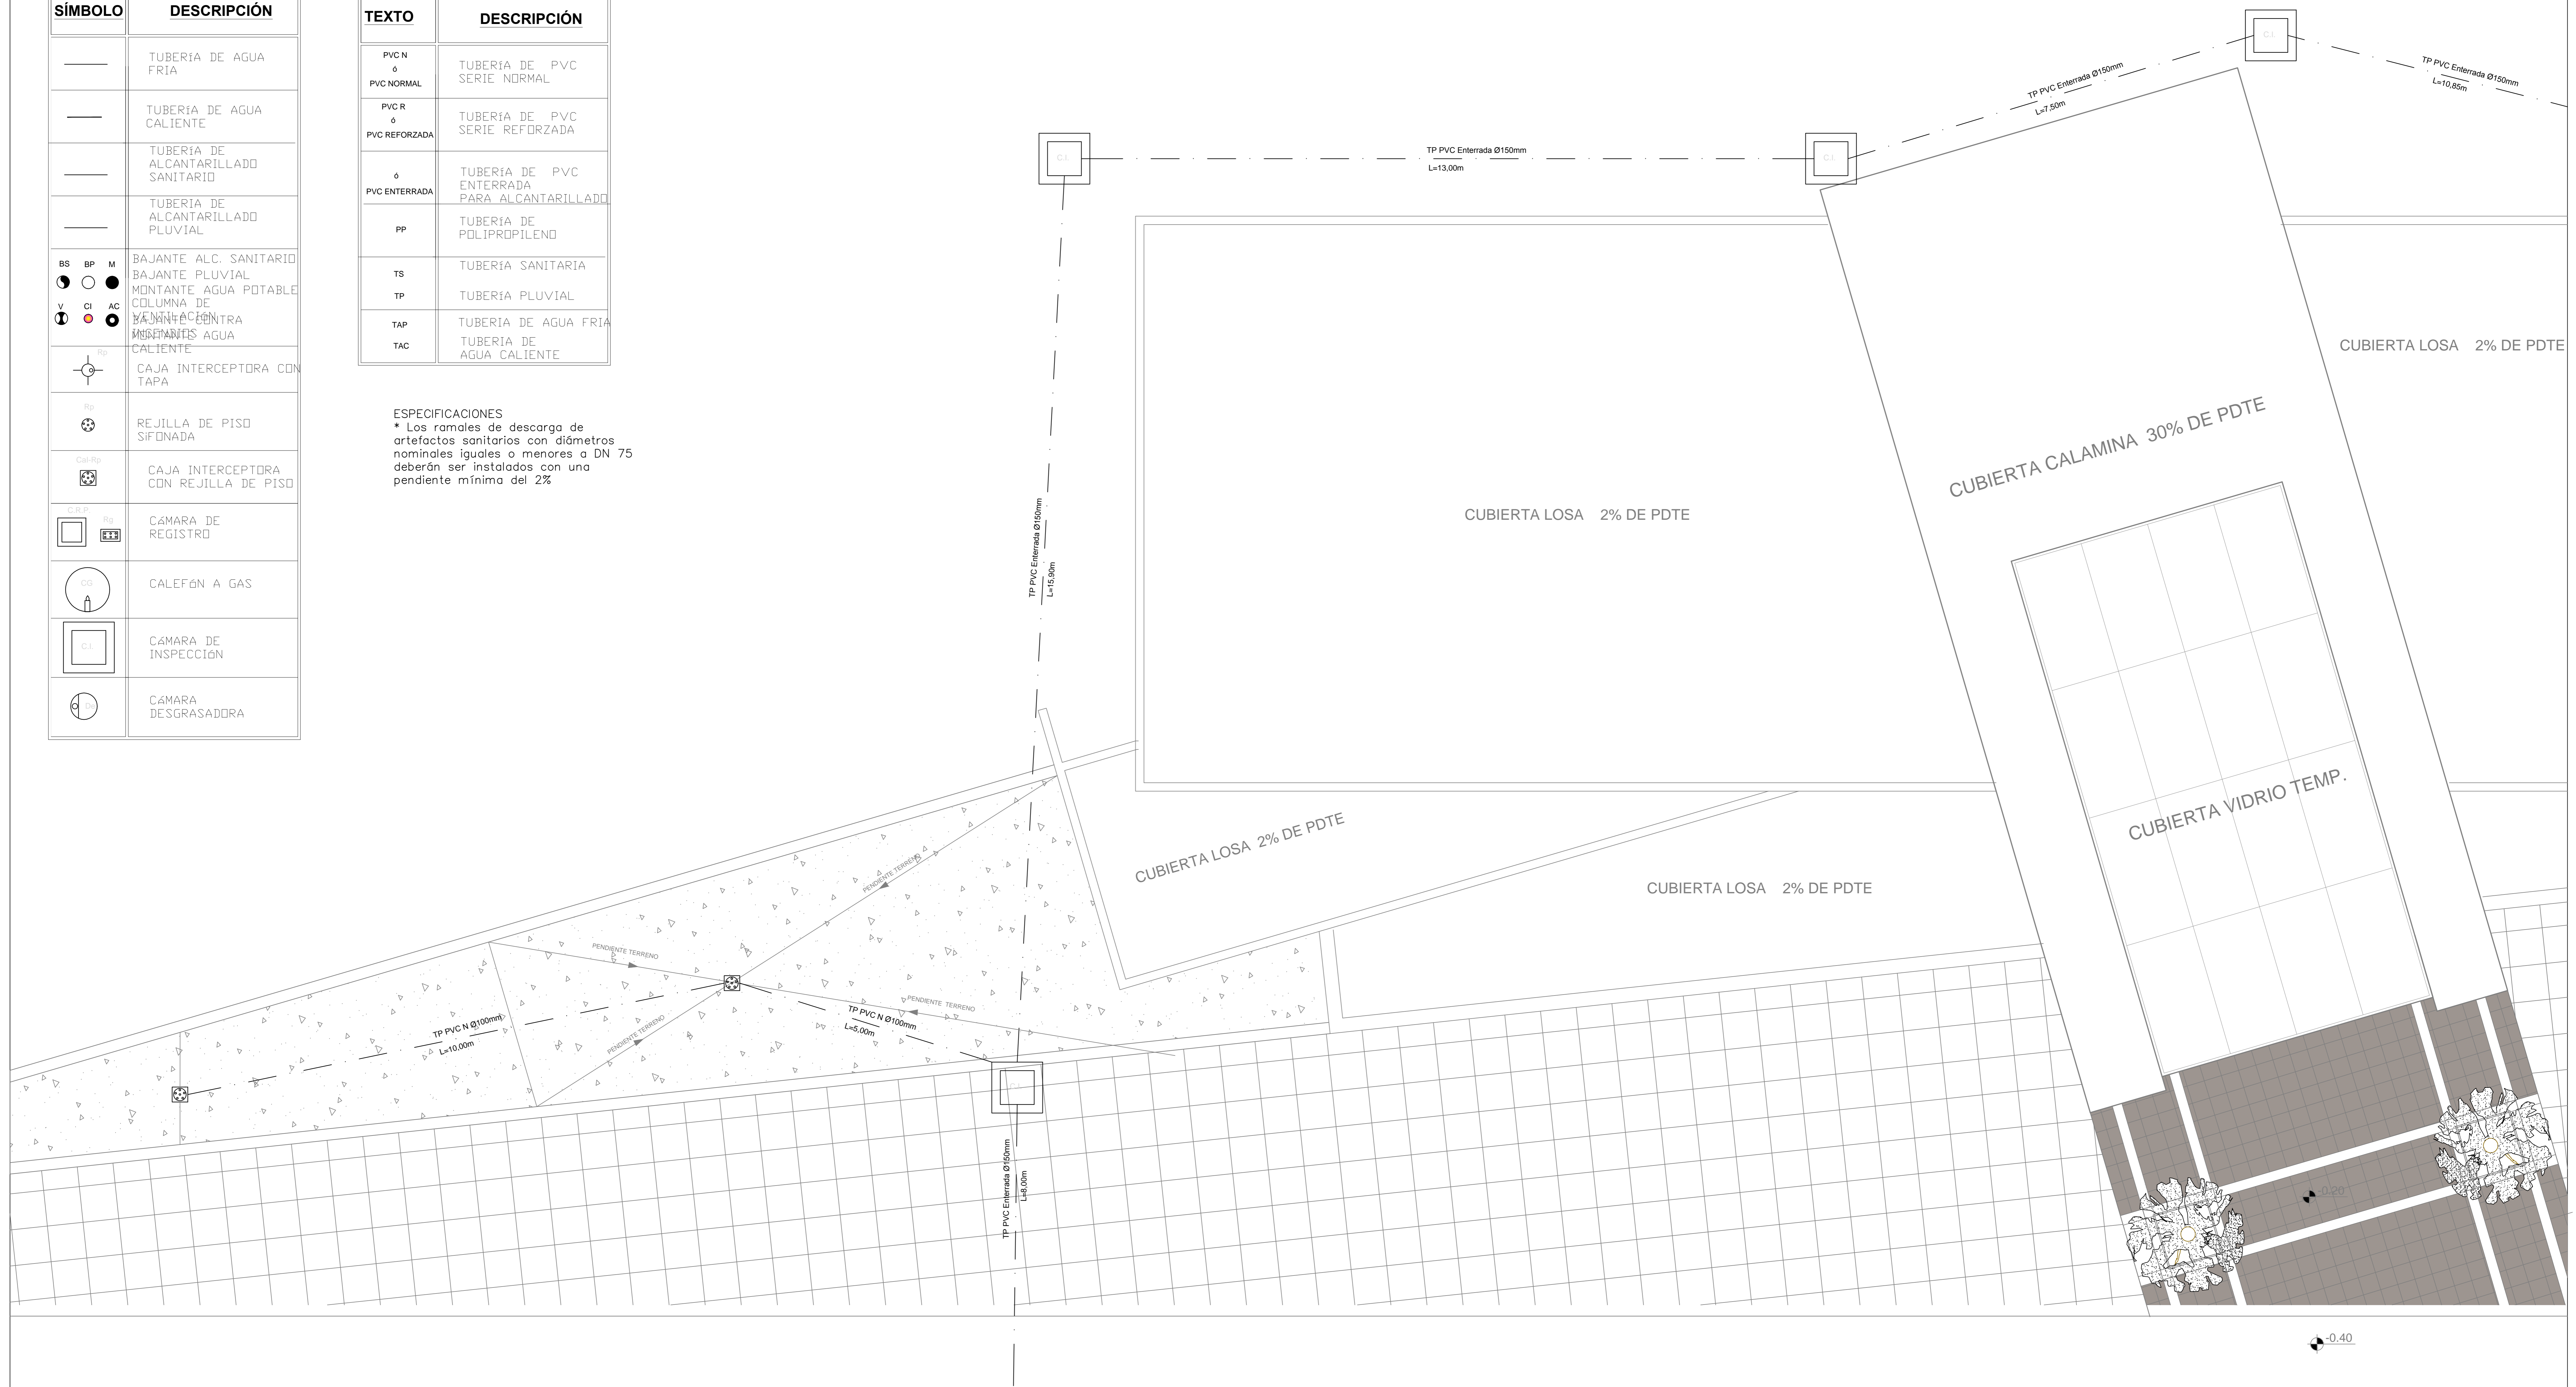

REVISIONES				
FECHA	REV.	DESCRIPCIÓN	POR	CP

REPRESENTANTE LEGAL:	PROFESIONAL RESPONSABLE:	UBICACION:	DIBUJO ELABORADO EN:
ARQUITECTO:	RESPONSABLE DE OBRA:		

PROPIETARIO:	OBRA:	CONSTRUCCIÓN OFICINAS DTCA - RIBERALTA		
UBICACION:	DISTRITO AMAZÓNICO (RIBERALTA)			
MODELO:	ARCHIVO:	LOCALIDAD:	EL ALTO	
DESCRIPCIÓN:	ESPECIALIDAD:	FECHA:	JULIO - 2013	
PLANOS SANITARIOS	ESCALA:	REVISIÓN:	LÁMINA:	6/6
	1:50	1		