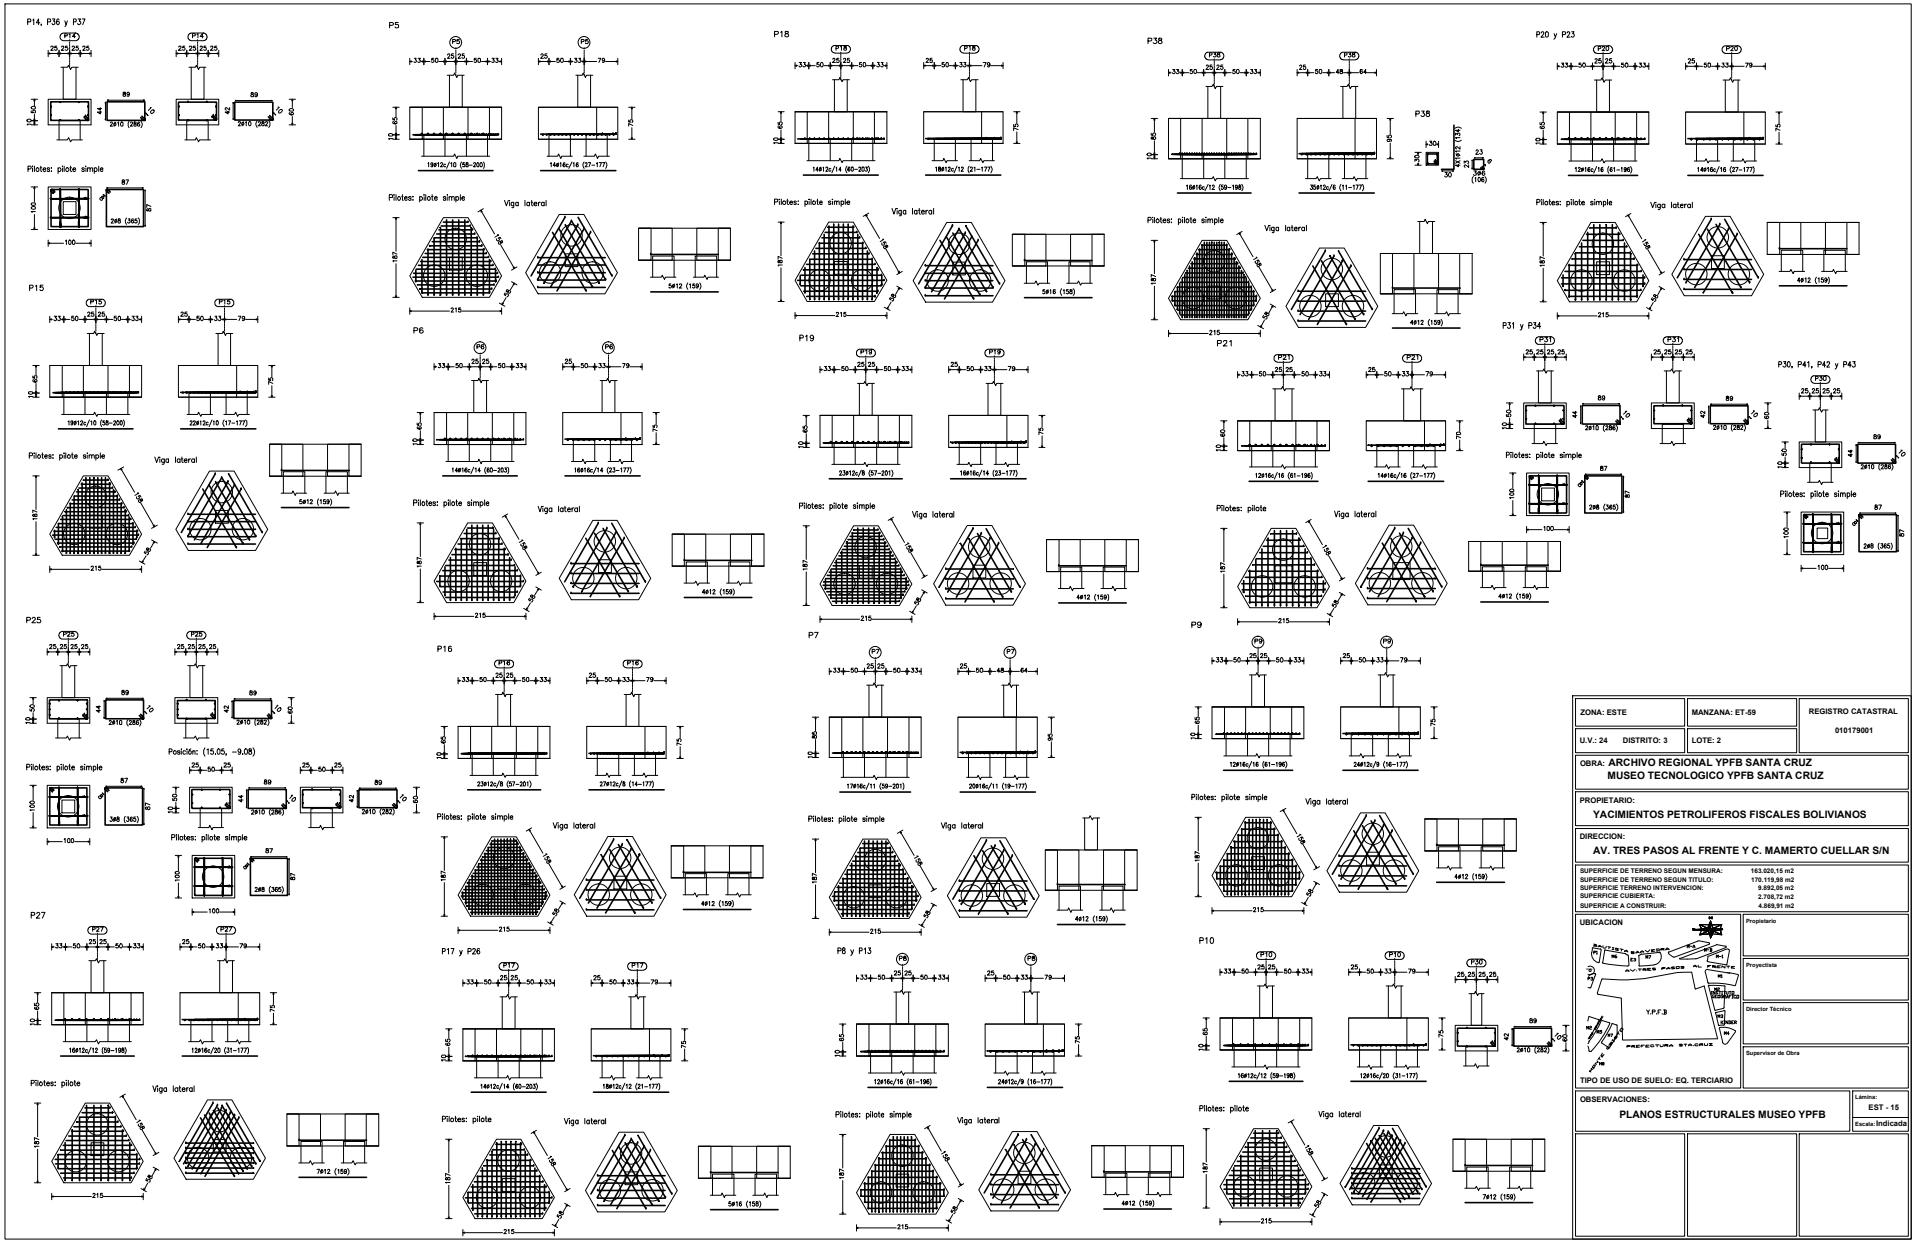

ZONA: ESTE	MANZANA: ET-59	REGISTRO CATASTRAL 010179001
U.V.: 24 DISTRITO: 3	LOTE: 2	

OBRA: ARCHIVO REGIONAL YPFB SANTA CRUZ
MUSEO TECNOLOGICO YPFB SANTA CRUZ

PROPIETARIO:
YACIMIENTOS PETROLIFEROS FISCALES BOLIVIANOS

DIRECCION:
AV. TRES PASOS AL FRENTE Y C. MAMERTO CUELLAR S/N

SUPERFICIE DE TERRENO SEGUN MENSURA:	163.020,15 m2
SUPERFICIE DE TERRENO SEGUN TITULO:	170.119,98 m2
SUPERFICIE TERRENO INTERVENCION:	9.892,05 m2
SUPERFICIE CUBIERTA:	2.708,72 m2
SUPERFICIE A CONSTRUIR:	4.868,91 m2

UBICACION

TIPO DE USO DE SUELO: EQ. TERCIARIO

Propietario

Proyectista

Director Técnico

Supervisor de Obra

OBSERVACIONES:
PLANOS ESTRUCTURALES MUSEO YPFB

Lámina: EST - 15
Escala: Indicada