
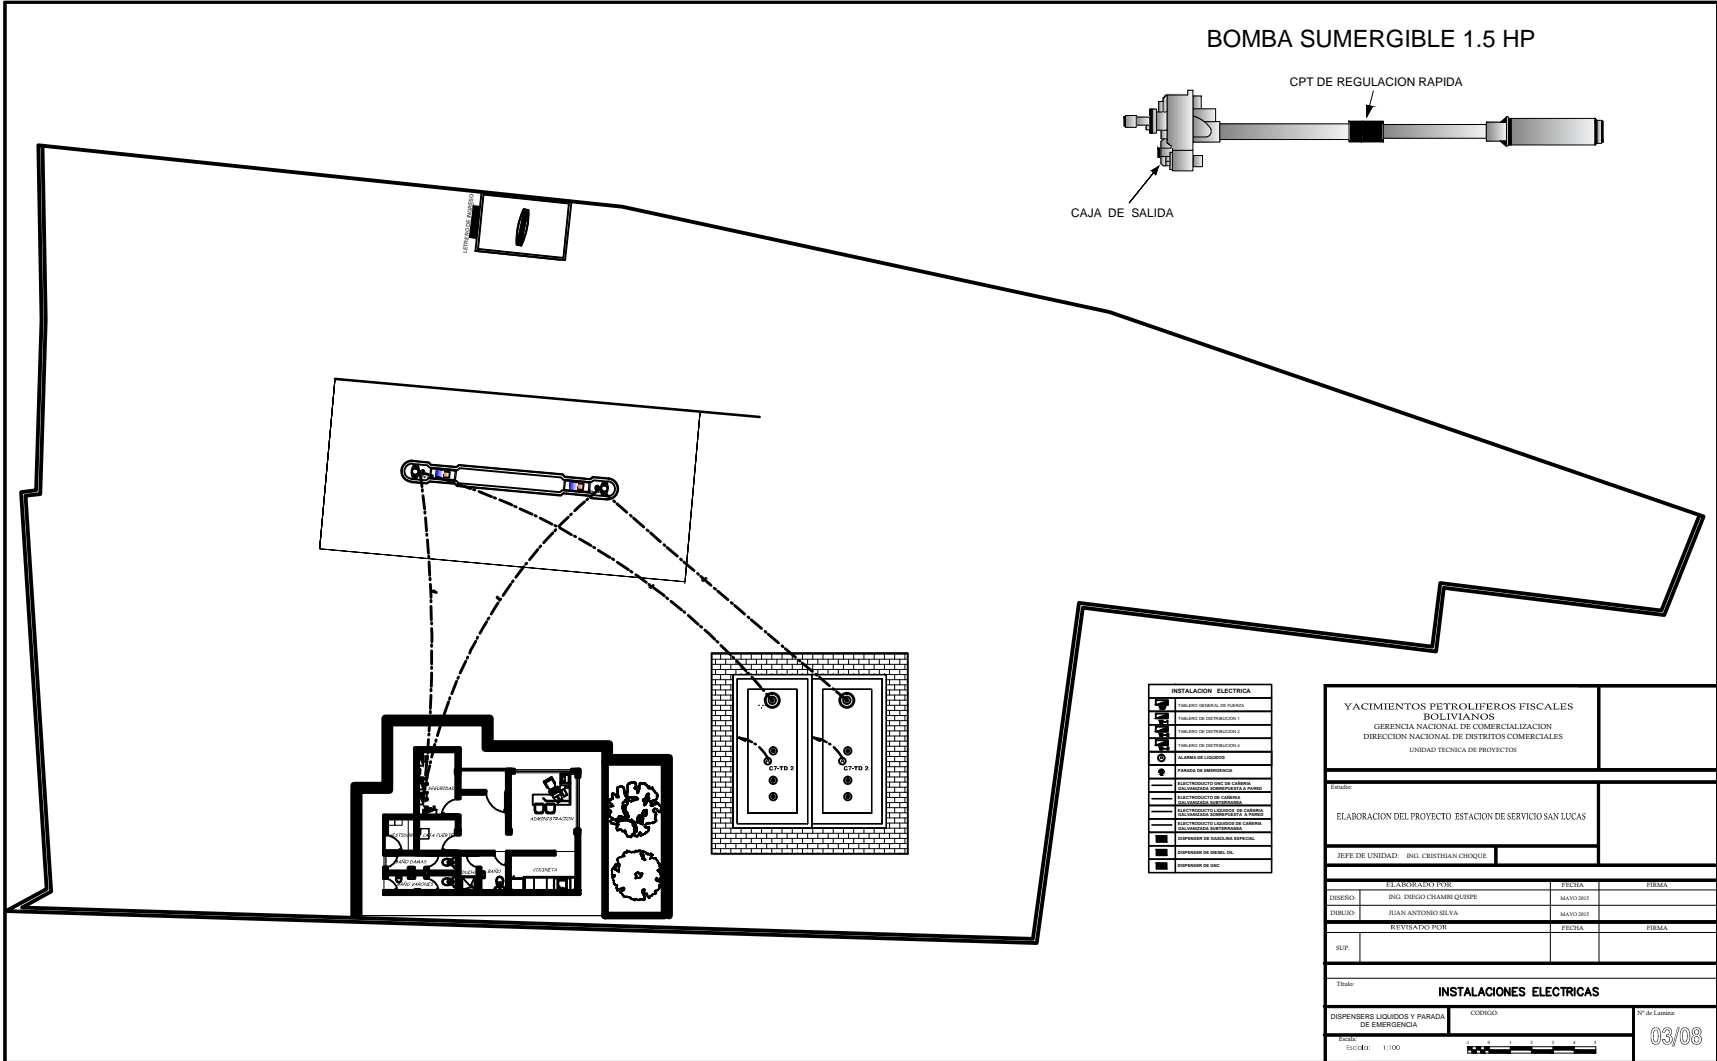


BOMBA SUMERGIBLE 1.5 HP

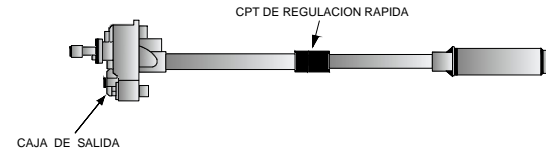

INSTALACION ELECTRICA	
YACIMIENTOS PETROLIFEROS FISCALES BOLIVIANOS			
GERENCIA NACIONAL DE COMERCIALIZACION			
UNIDAD TECNICA DE PROYECTOS			
Título:			
ELABORACION DEL PROYECTO ESTACION DE SERVICIO SAN LUCAS			
JEFE DE UNIDAD: ING. CRISTHIAN CHOQUE			
ELABORADO POR:		FECHA:	FIRMA:
DISEÑO:		FECHA:	FIRMA:
REVISADO POR:		FECHA:	FIRMA:
SUIP:		FECHA:	FIRMA:
Título: INSTALACIONES ELECTRICAS			
DISPENSERS LIQUIDOS Y PARADA DE EMERGENCIA		CUOTAS:	Nº de Laminas:
			03/08
Escala: 1:100			