


PLANO REFERENCIAL PROYECTO: "PERFORACION, DISEÑO E INSTALACION DE POZO DE AGUA PLANTA ENGARRAFADORA BERMEO"

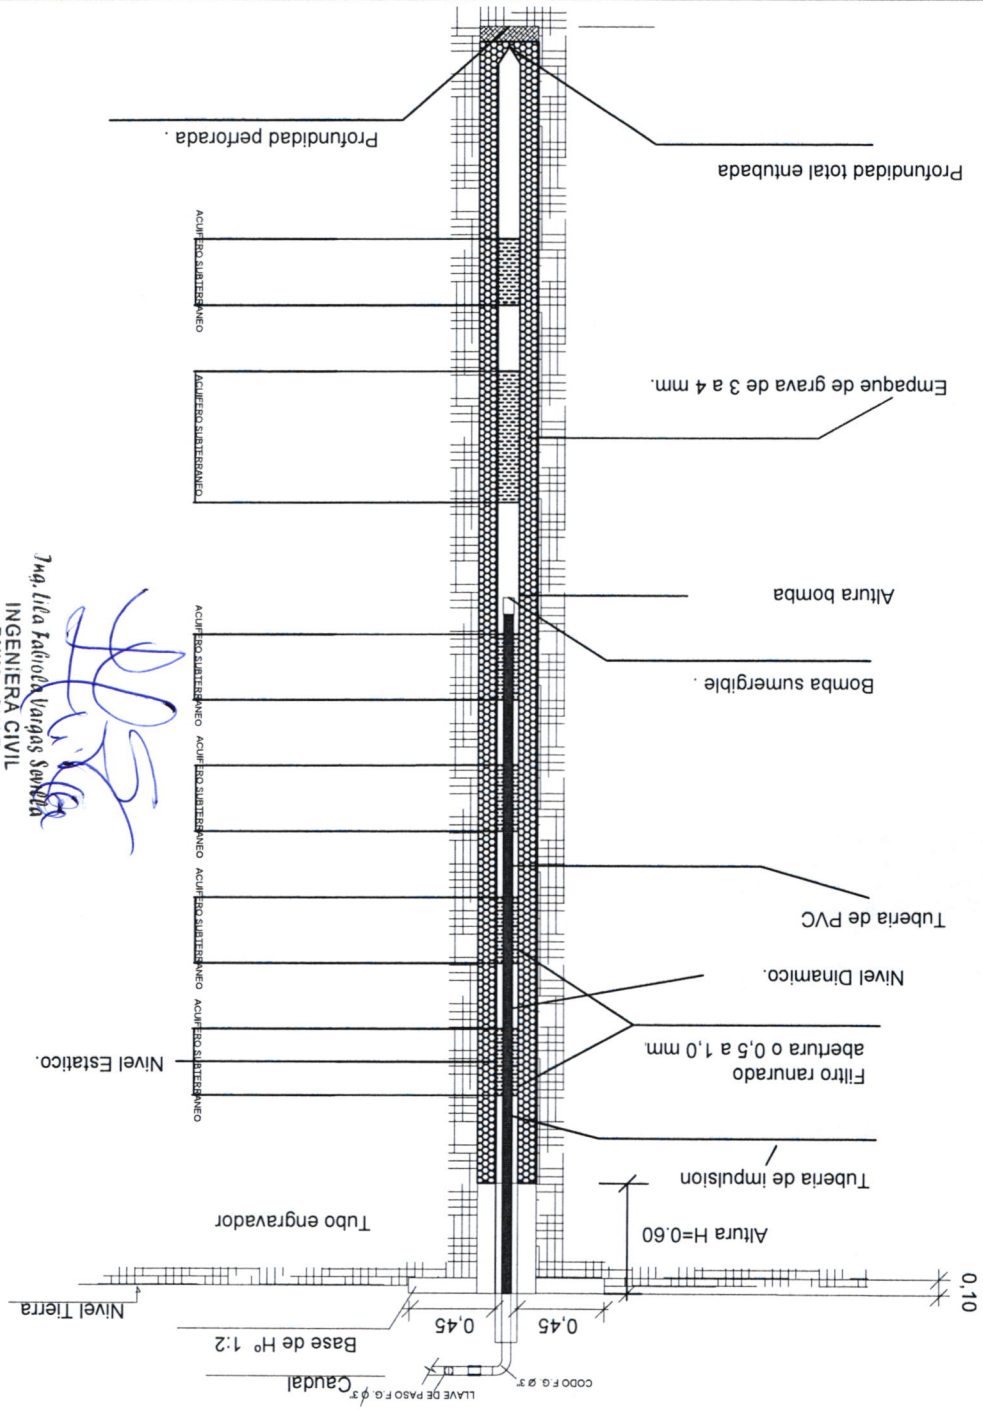

 INGENIERA CIVIL
 DNIM - GNAF
 Y.P.F.B.

PLANOS REFERENCIAL "Y.P.F.B."		PROYECTO PERFORACION POZOS "Y.P.F.B."		ESCALA GRAFICA 1/1	
