

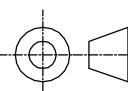


PROYECTO CONSTRUCTIVO DE OBRA CIVIL  
CAMPAMENTO PERMANENTE  
URBANIZACIÓN  
ÍNDICE DE HOJAS



HOJA	DESCRIPCION	REV	FECHA
0	INDICE DE HOJAS	0	24-07-2014
1	PROPUESTA IMPLANTACIÓN DE EDIFICIOS	0	24-07-2014

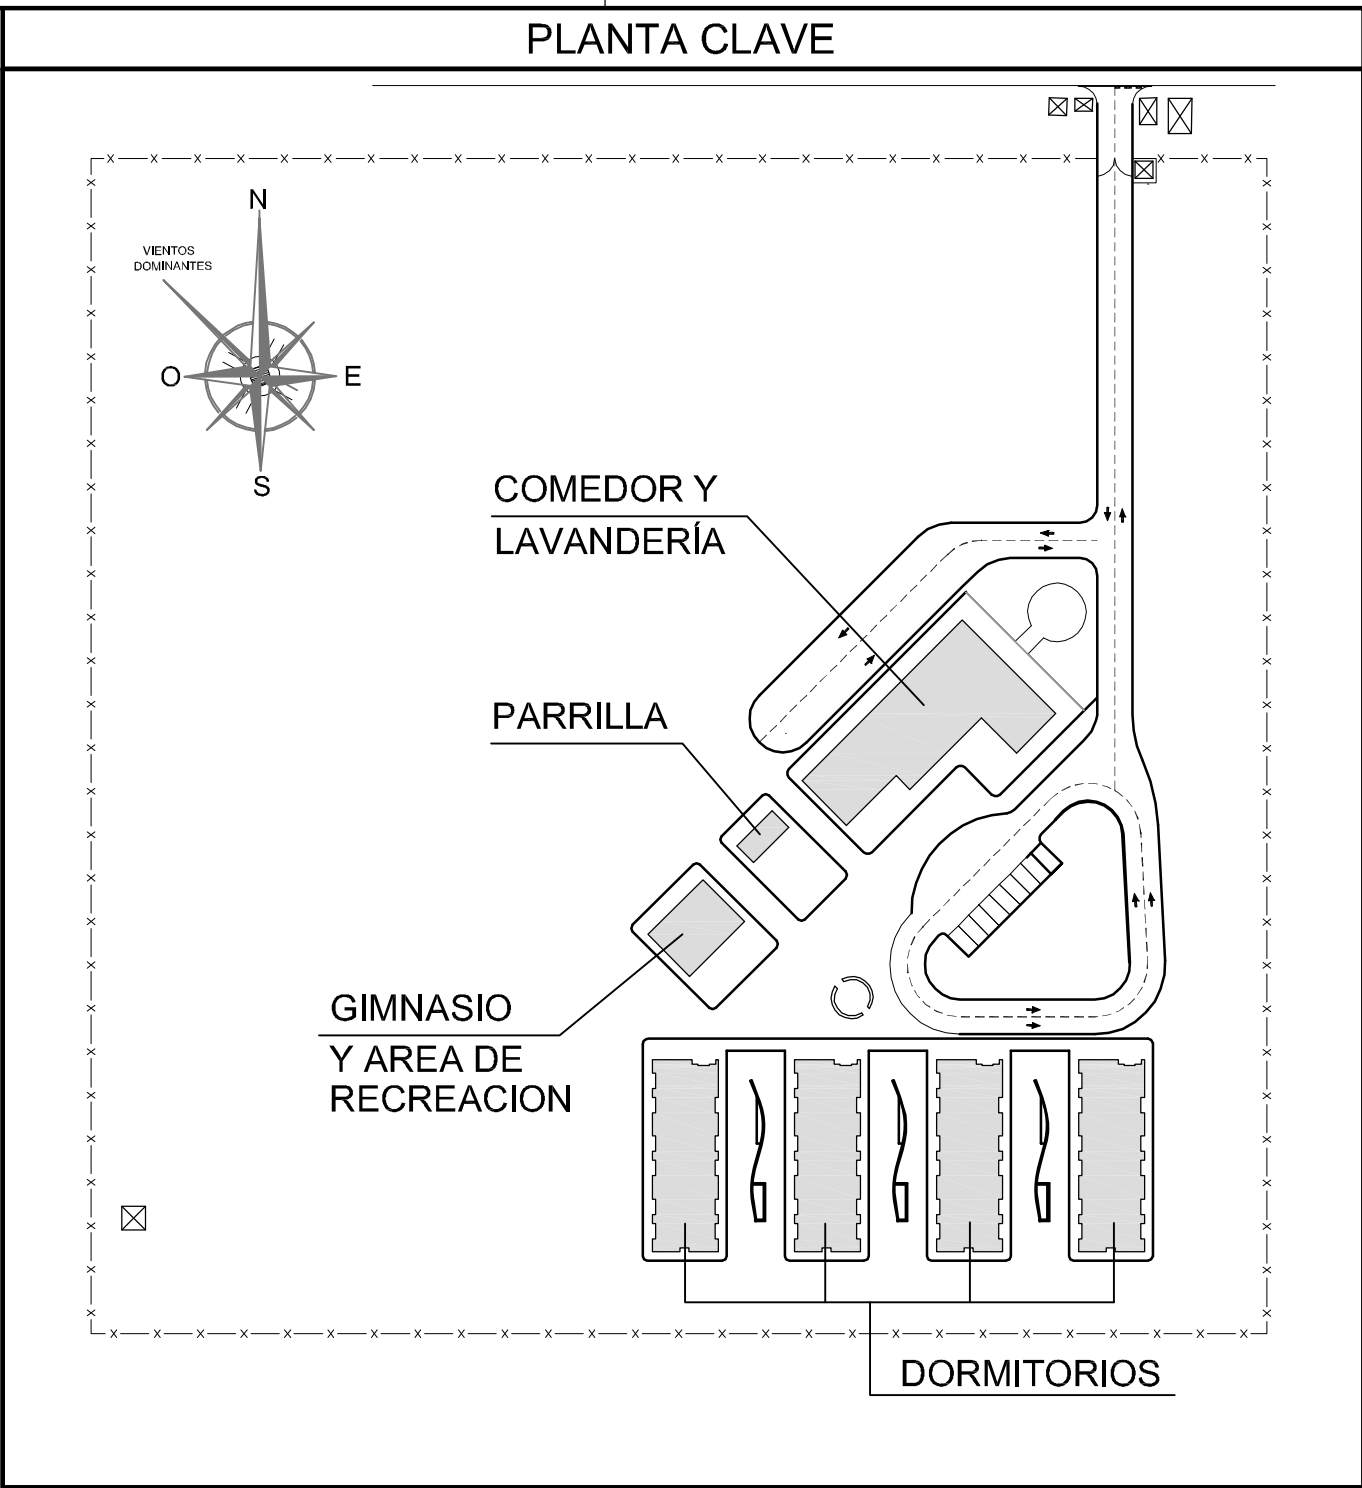

0	PARA CONSTRUCCION. REVISION GENERAL	24-07-2014	R.D.B.	C.P.R.	J.L.T.
B	PARA APROBACIÓN	23-10-2013	A.T.G.	C.P.R.	J.L.T.
A	PARA COMENTARIOS	12-09-2013	A.T.G.	C.P.R.	J.L.T.
REVIS.	DESCRIPCIÓN	FECHA	DIBUJADO	COMPROBADO	APROBADO
MODIFICACIONES					
 			CLIENTE 		
PROPIEDAD INTELECTUAL: RESERVADOS TODOS LOS DERECHOS. NO SE PERMITE LA UTILIZACIÓN, NI LA REPRODUCCIÓN TOTAL O PARCIAL DE ESTE DOCUMENTO, NI SU DIFUSIÓN A TERCEROS, SIN PREVIA AUTORIZACIÓN EXPRESA POR ESCRITO.			PROYECTO PLANTA DE GNL, ESR Y CISTERNAS		
	DIBUJADO	COMPROBADO	APROBADO	APROBADO CONSTRUCC.	
NOMBRE	A.T.G..	R.V.C.	J.L.L.	-	
FECHA	12-09-2013	12-09-2013	12-09-2013	-	
FORMATO	TÍTULO DEL PLANO				
A1	CAMPAMENTO PERMANENTE URBANIZACIÓN ÍNDICE DE PLANOS				
ESCALA S.E.					
	NÚMERO DEL PLANO P227538-USICA-PLA20-DR-0250_00 Fichero: P227538-USICA-PLA20-DR-0250_00_URB-INDICE_R0.dwg			HOJA 0 DE 1	REVIS. 0




1  
2  
3  
4  
5  
6

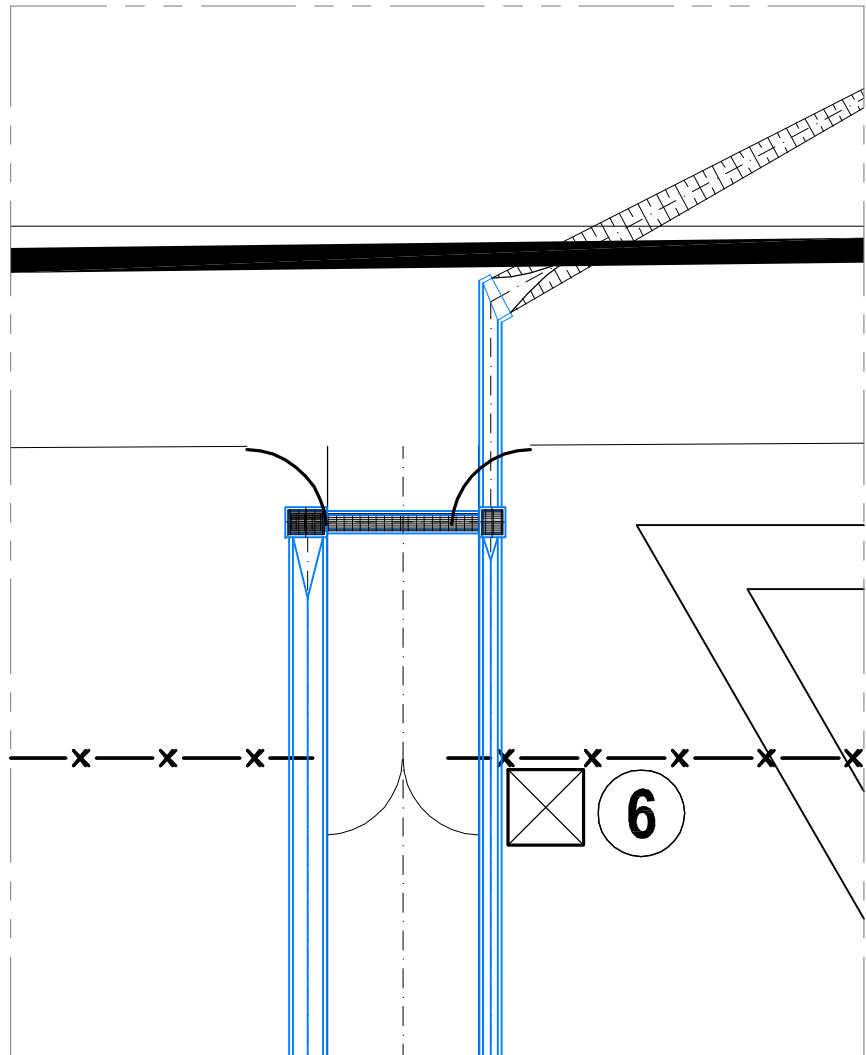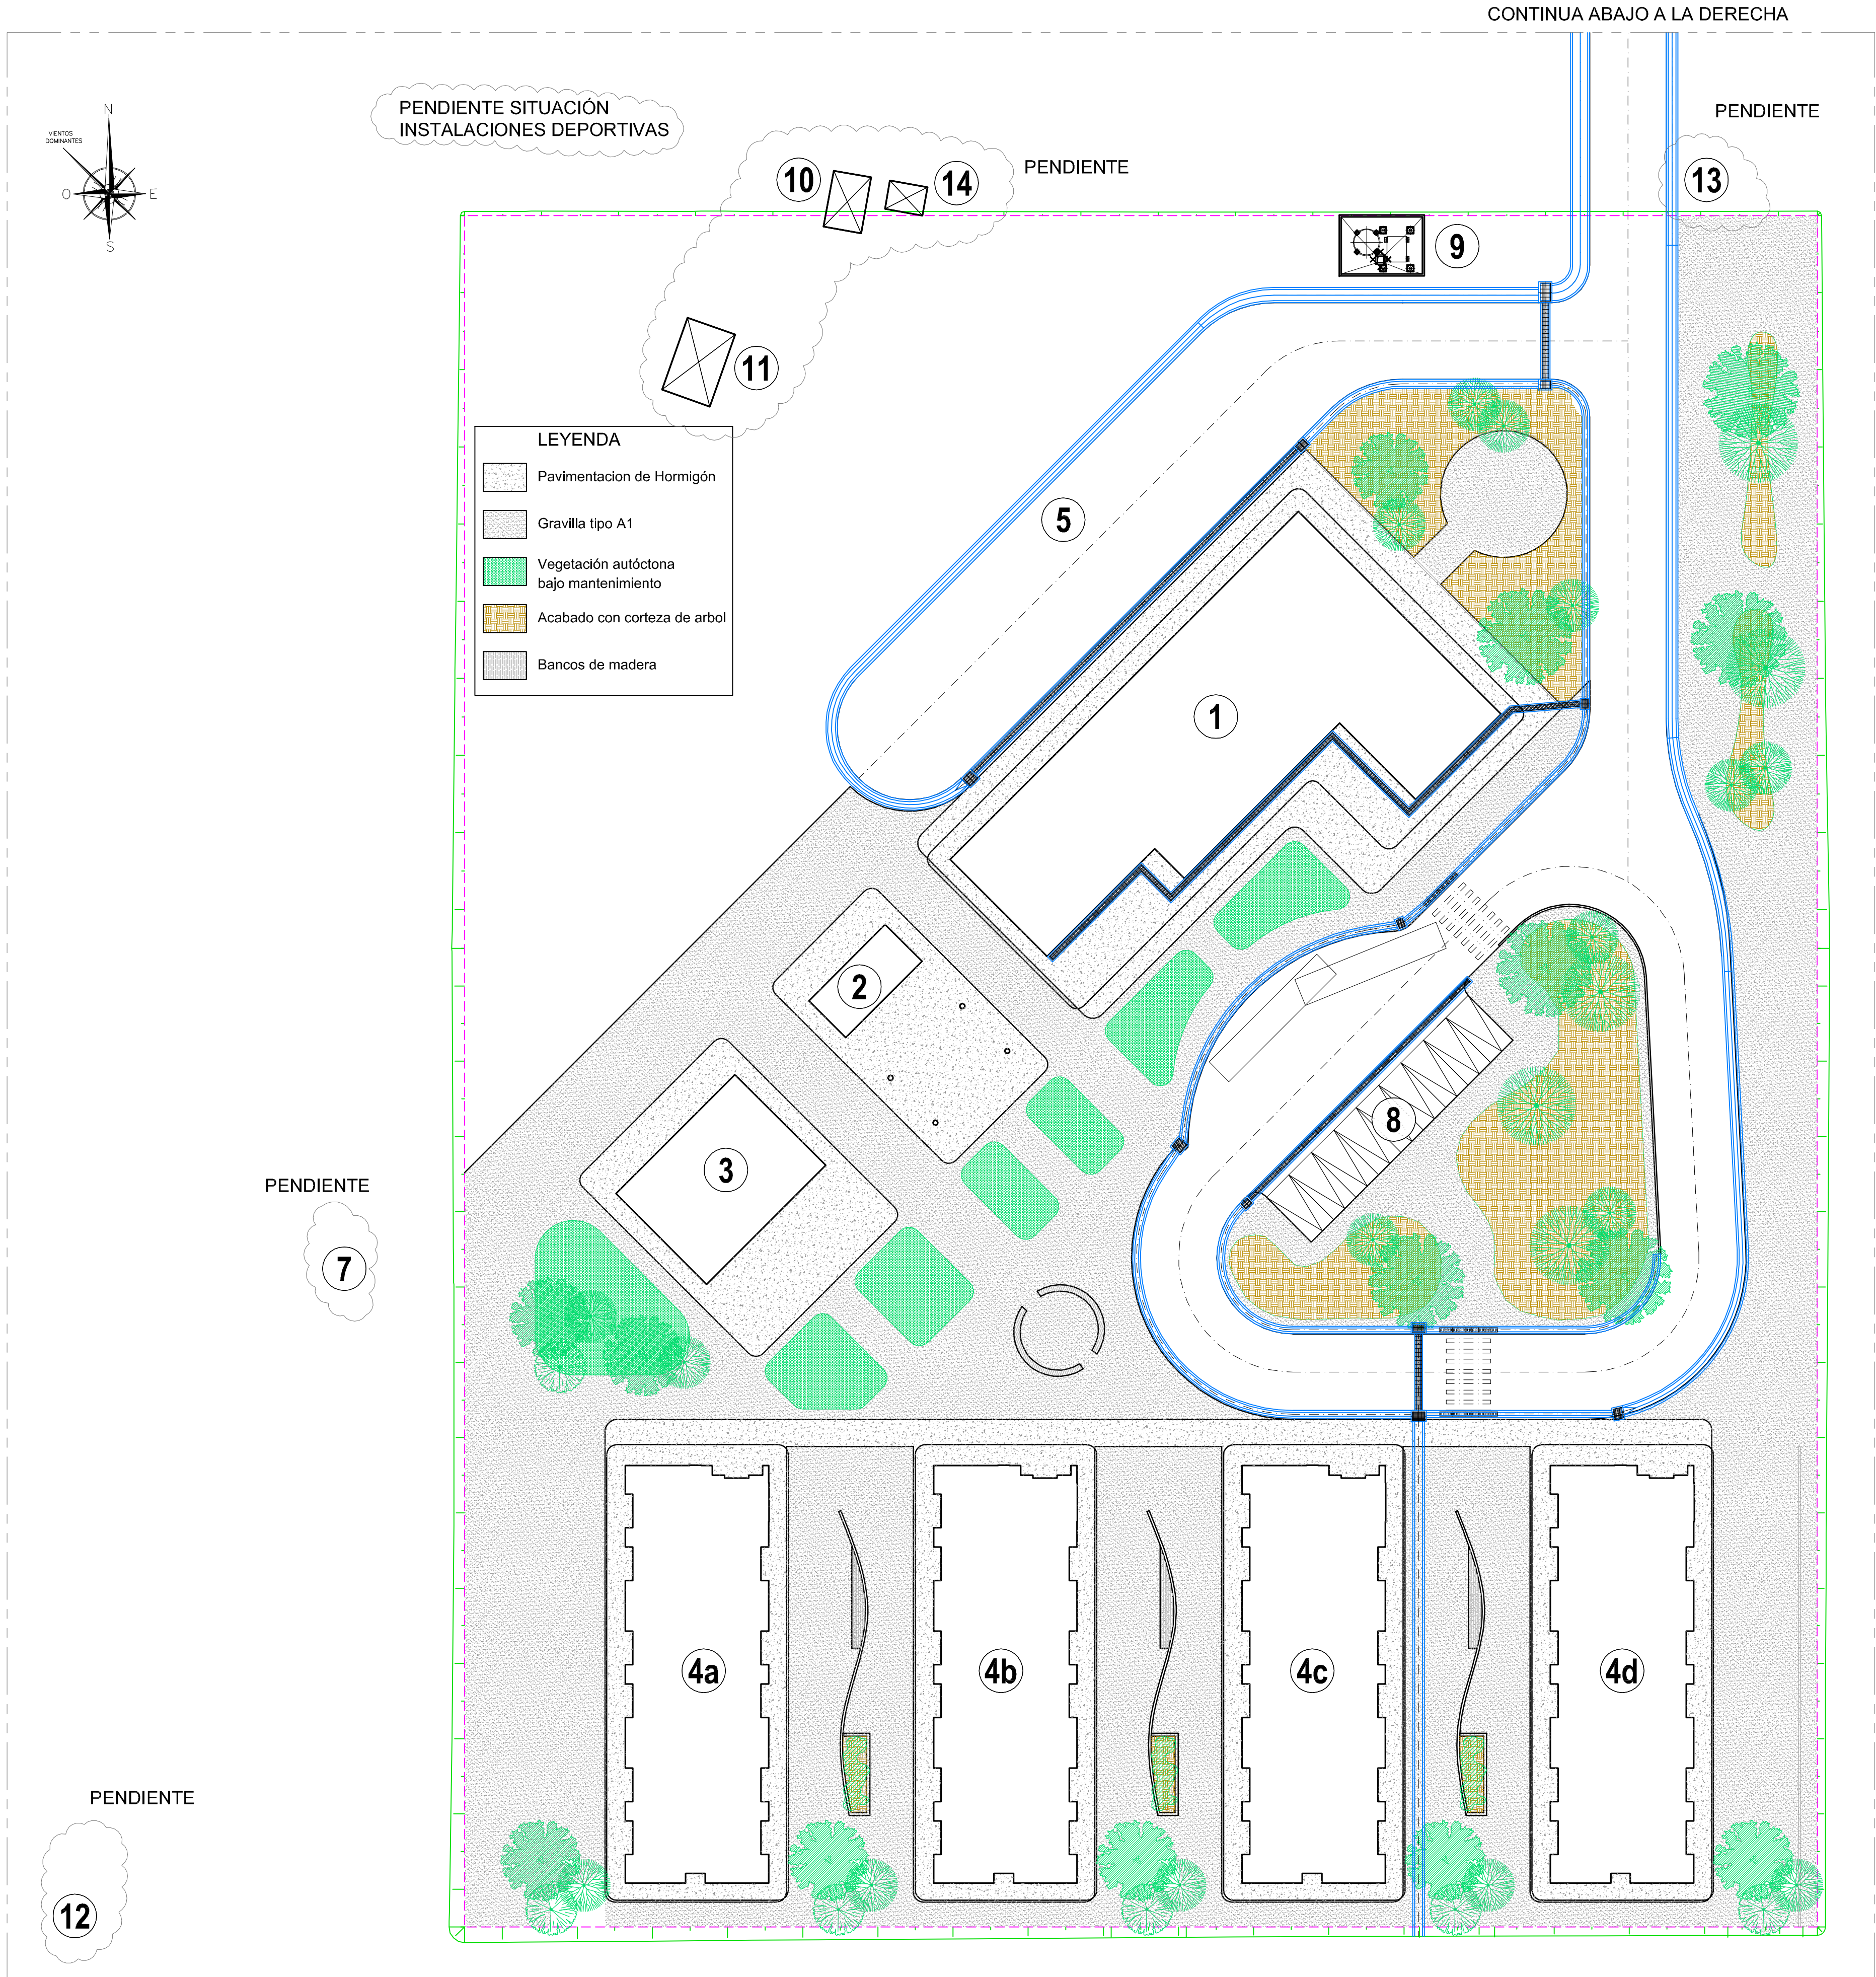

- LEYENDA
- 1 EDIFICIO DE COMEDOR Y LAVANDERÍA
  - 2 EDIFICIO DE PARRILLA
  - 3 EDIFICIO DE AUDITORIO Y GIMNASIO
  - 4 EDIFICIOS DE DORMITORIOS
  - 5 ZONA DE DESCARGA DE ALIMENTOS Y PROVISIONES
  - 6 ACCESO PRINCIPAL
  - 7 FUTURAS AMPLIACIONES
  - 8 ESTACIONAMIENTO
  - 9 TANQUE DE AGUA
  - 10 DEPOSITO DE RESIDUOS CON CLASIFICACIÓN (ORGÁNICOS, RECICLABLES, CONTAMINADOS, ESPECIALES Y HOSPITALARIOS)
  - 11 GENERACIÓN ELÉCTRICA DE EMERGENCIA / TRANSFORMADOR
  - 12 TRATAMIENTO DE AGUAS NEGRAS
  - 13 CONTROL DE ACCESO - GARITA
  - 14 HORNO PIROLÍTICO

ÁREA DE OCUPACIÓN CAMPAMENTO PERMANENTE

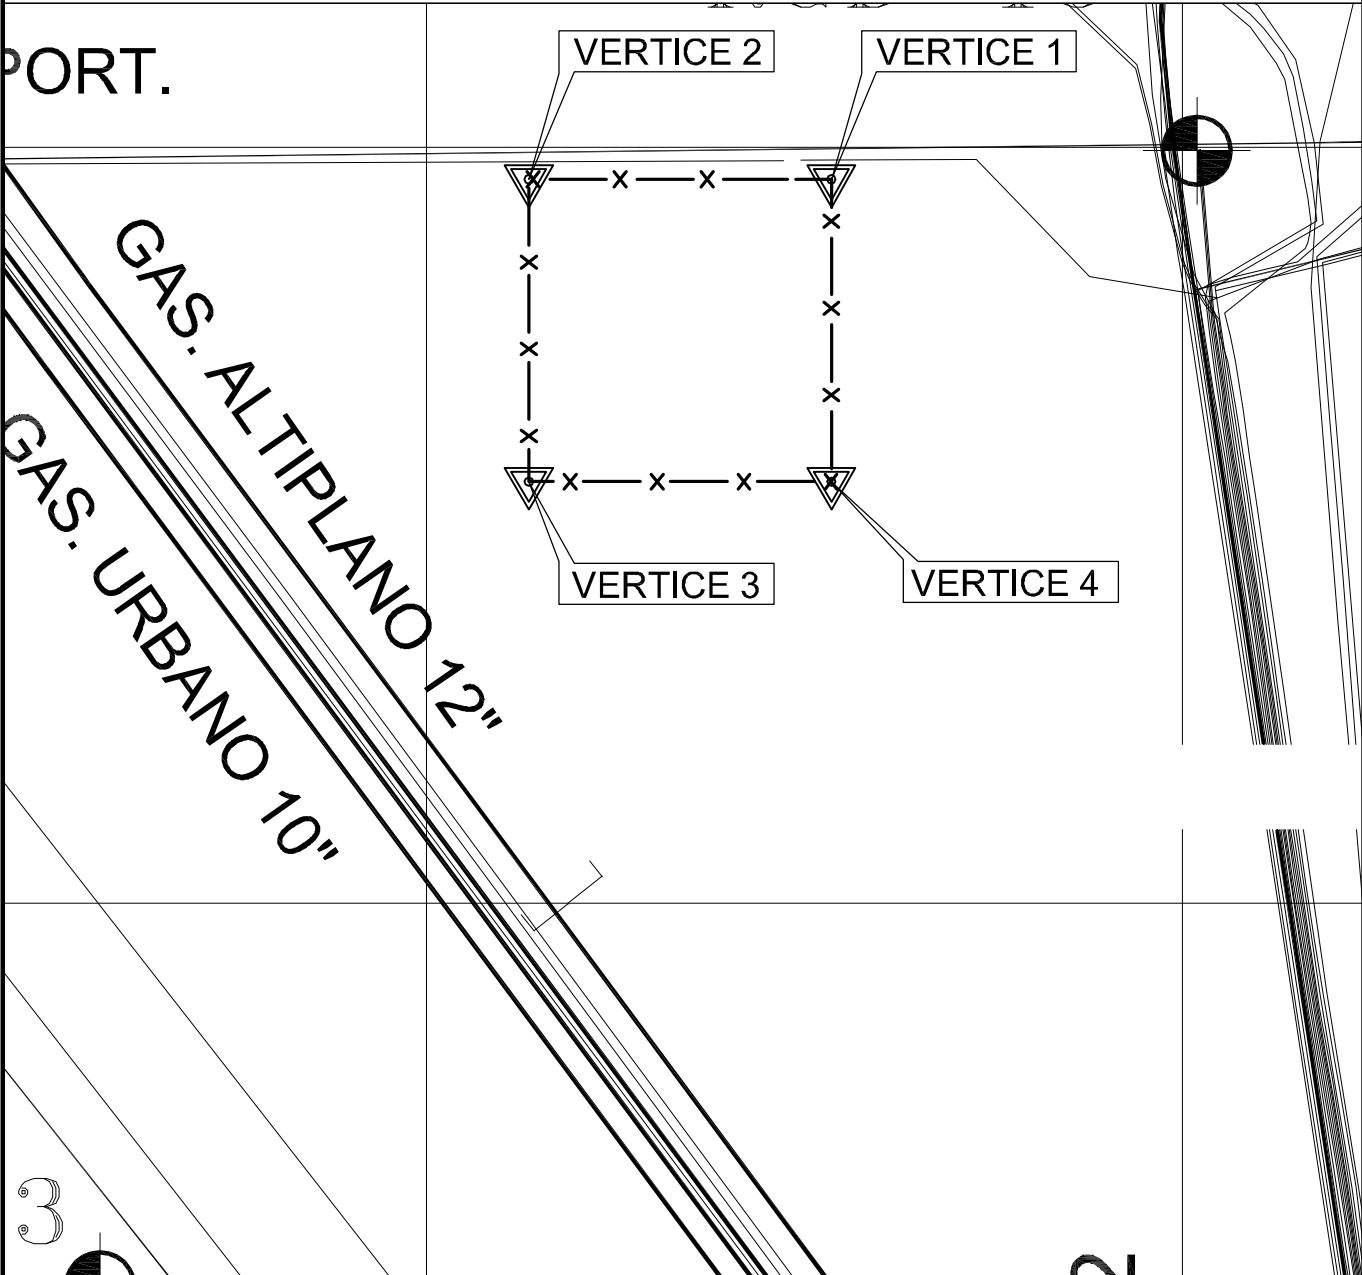

COORDENADAS DE REPLANTEO VERTICES  
OCUPACIÓN CAMPAMENTO PERMANENTE

VERTICE	COORD. X	COORD. Y
VERTICE 1	509.632,9	7.990.607,4
VÉRTICE 2	509.432,9	7.990.607,4
VÉRTICE 3	509.432,9	7.990.407,4
VÉRTICE 4	509.632,9	7.990.407,4

0	PARA CONSTRUCCION. REVISION GENERAL	24-07-2014	R.D.B.	C.P.R.	J.L.T.
B	PARA APROBACIÓN	23-10-2013	A.T.G.	C.P.R.	J.L.T.
A	PARA COMENTARIOS	12-09-2013	A.T.G.	C.P.R.	J.L.T.
REVIS.	DESCRIPCIÓN	FECHA	DIBUJADO	COMPROBADO	APROBADO

MODIFICACIONES

INGENIERIA Y SISTEMAS, S.A.

cryoEnergy

CLIENTE

La fuerza que transforma Bolivia

PROPIEDAD INTELECTUAL: RESERVADOS TODOS LOS DERECHOS. NO SE PERMITE LA UTILIZACIÓN, NI LA REPRODUCCIÓN TOTAL O PARCIAL DE ESTE DOCUMENTO, NI SU DIFUSIÓN A TERCEROS, SIN PREVIA AUTORIZACIÓN EXPRESA POR ESCRITO.

	DIBUJADO	COMPROBADO	APROBADO	APROBADO CONSTRUCC.
NOMBRE	A.T.G.	R.V.C.	J.L.L.	-
FECHA	12-09-2013	12-09-2013	12-09-2013	-

PROYECTO

**PLANTA DE GNL, ESR Y CISTERNAS**

FORMATO

**A1**

ESCALA

**1:300**

NÚMERO DEL PLANO

**P227538-USICA-PLA20-DR-0250\_01**

Fichero: P227538-USICA-PLA20-DR-0250\_01\_URB-CAMP\_PERM\_R0.dwg

HOJA 1 DE 1

REVIS.

**0**