


DIAGRAMA DE PROCESO- ESTACION DE REGULACIÓN Y MEDICIÓN DE GAS NATURAL

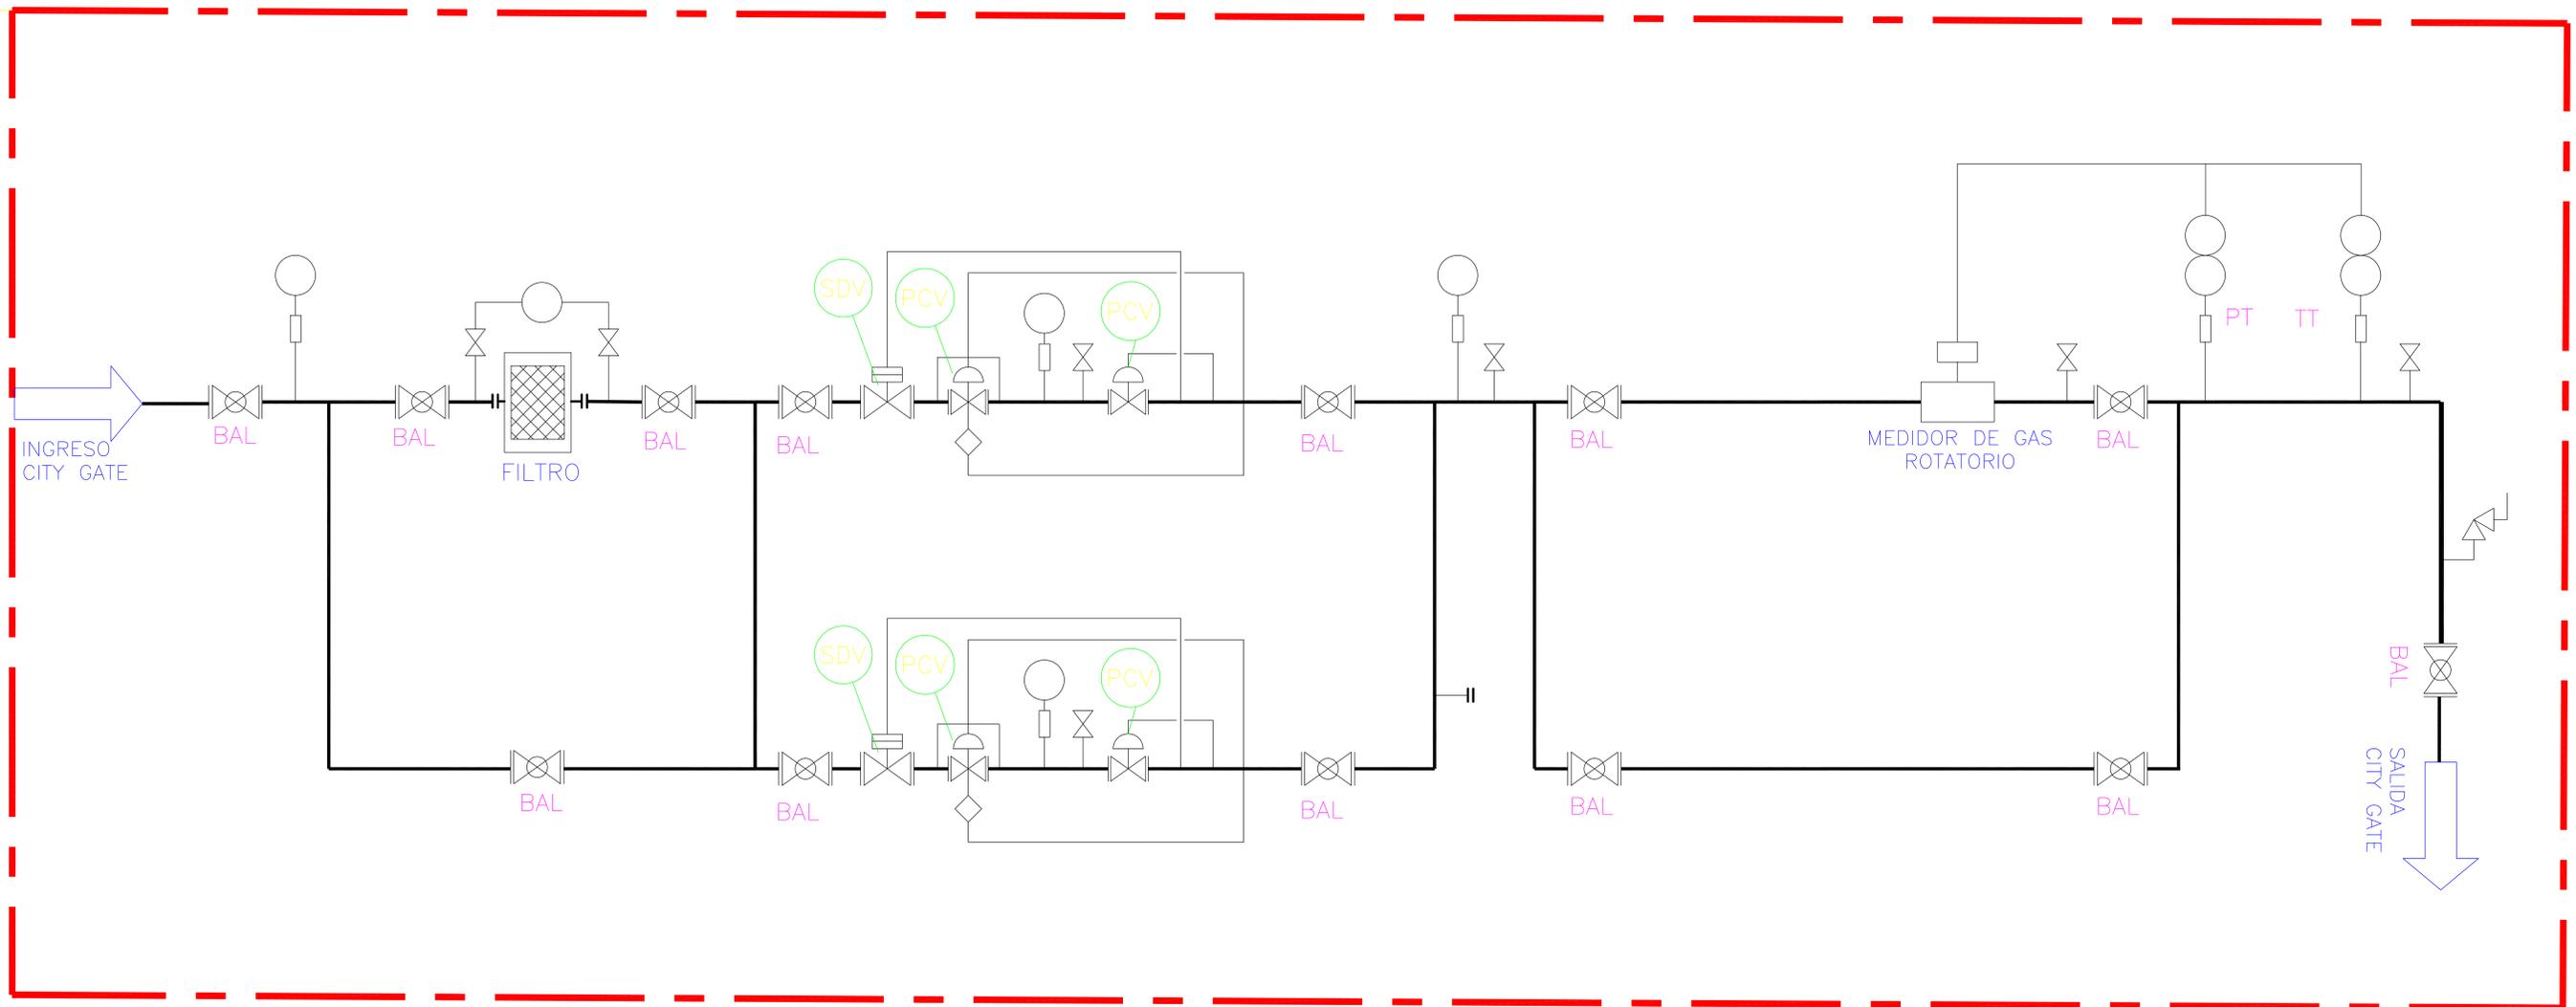

EL DETALLE DEL ESQUEMA (DIAGRAMA DE PROCESOS) ES SOLO REFERENCIAL Y DEBERÁ CONSIDERAR TODAS LAS NORMAS APLICABLES COMO AGA 7, AGA 8, AGA 9 (DISEÑO DE EST. DE REG. Y MED. DE GAS) ADEMÁS DE LAS REGULACIONES EMITIDAS POR LA ANH (AGENCIA NACIONAL DE HIDROCARBUROS) Y OTRAS NORMAS Y REGULACIONES APLICABLES.

Provision de Gas Natural para el Campamento Permanente
Planta de Amoniaco y Urea - YPFB

ESTACION DE MEDICION Y REDUCCION YPFB PAU

ELABORACIÓN	REVISION	FECHA	ESCALA	PLANO NUMERO	REV.
HENRY LAPACA	M. ALVARADO	02/03/16	-	PAU-001	0
EMPRESA CONSTRUCTORA			REPRES. TECNICO		
APROBO	CARLOS M. VILAR G.				