

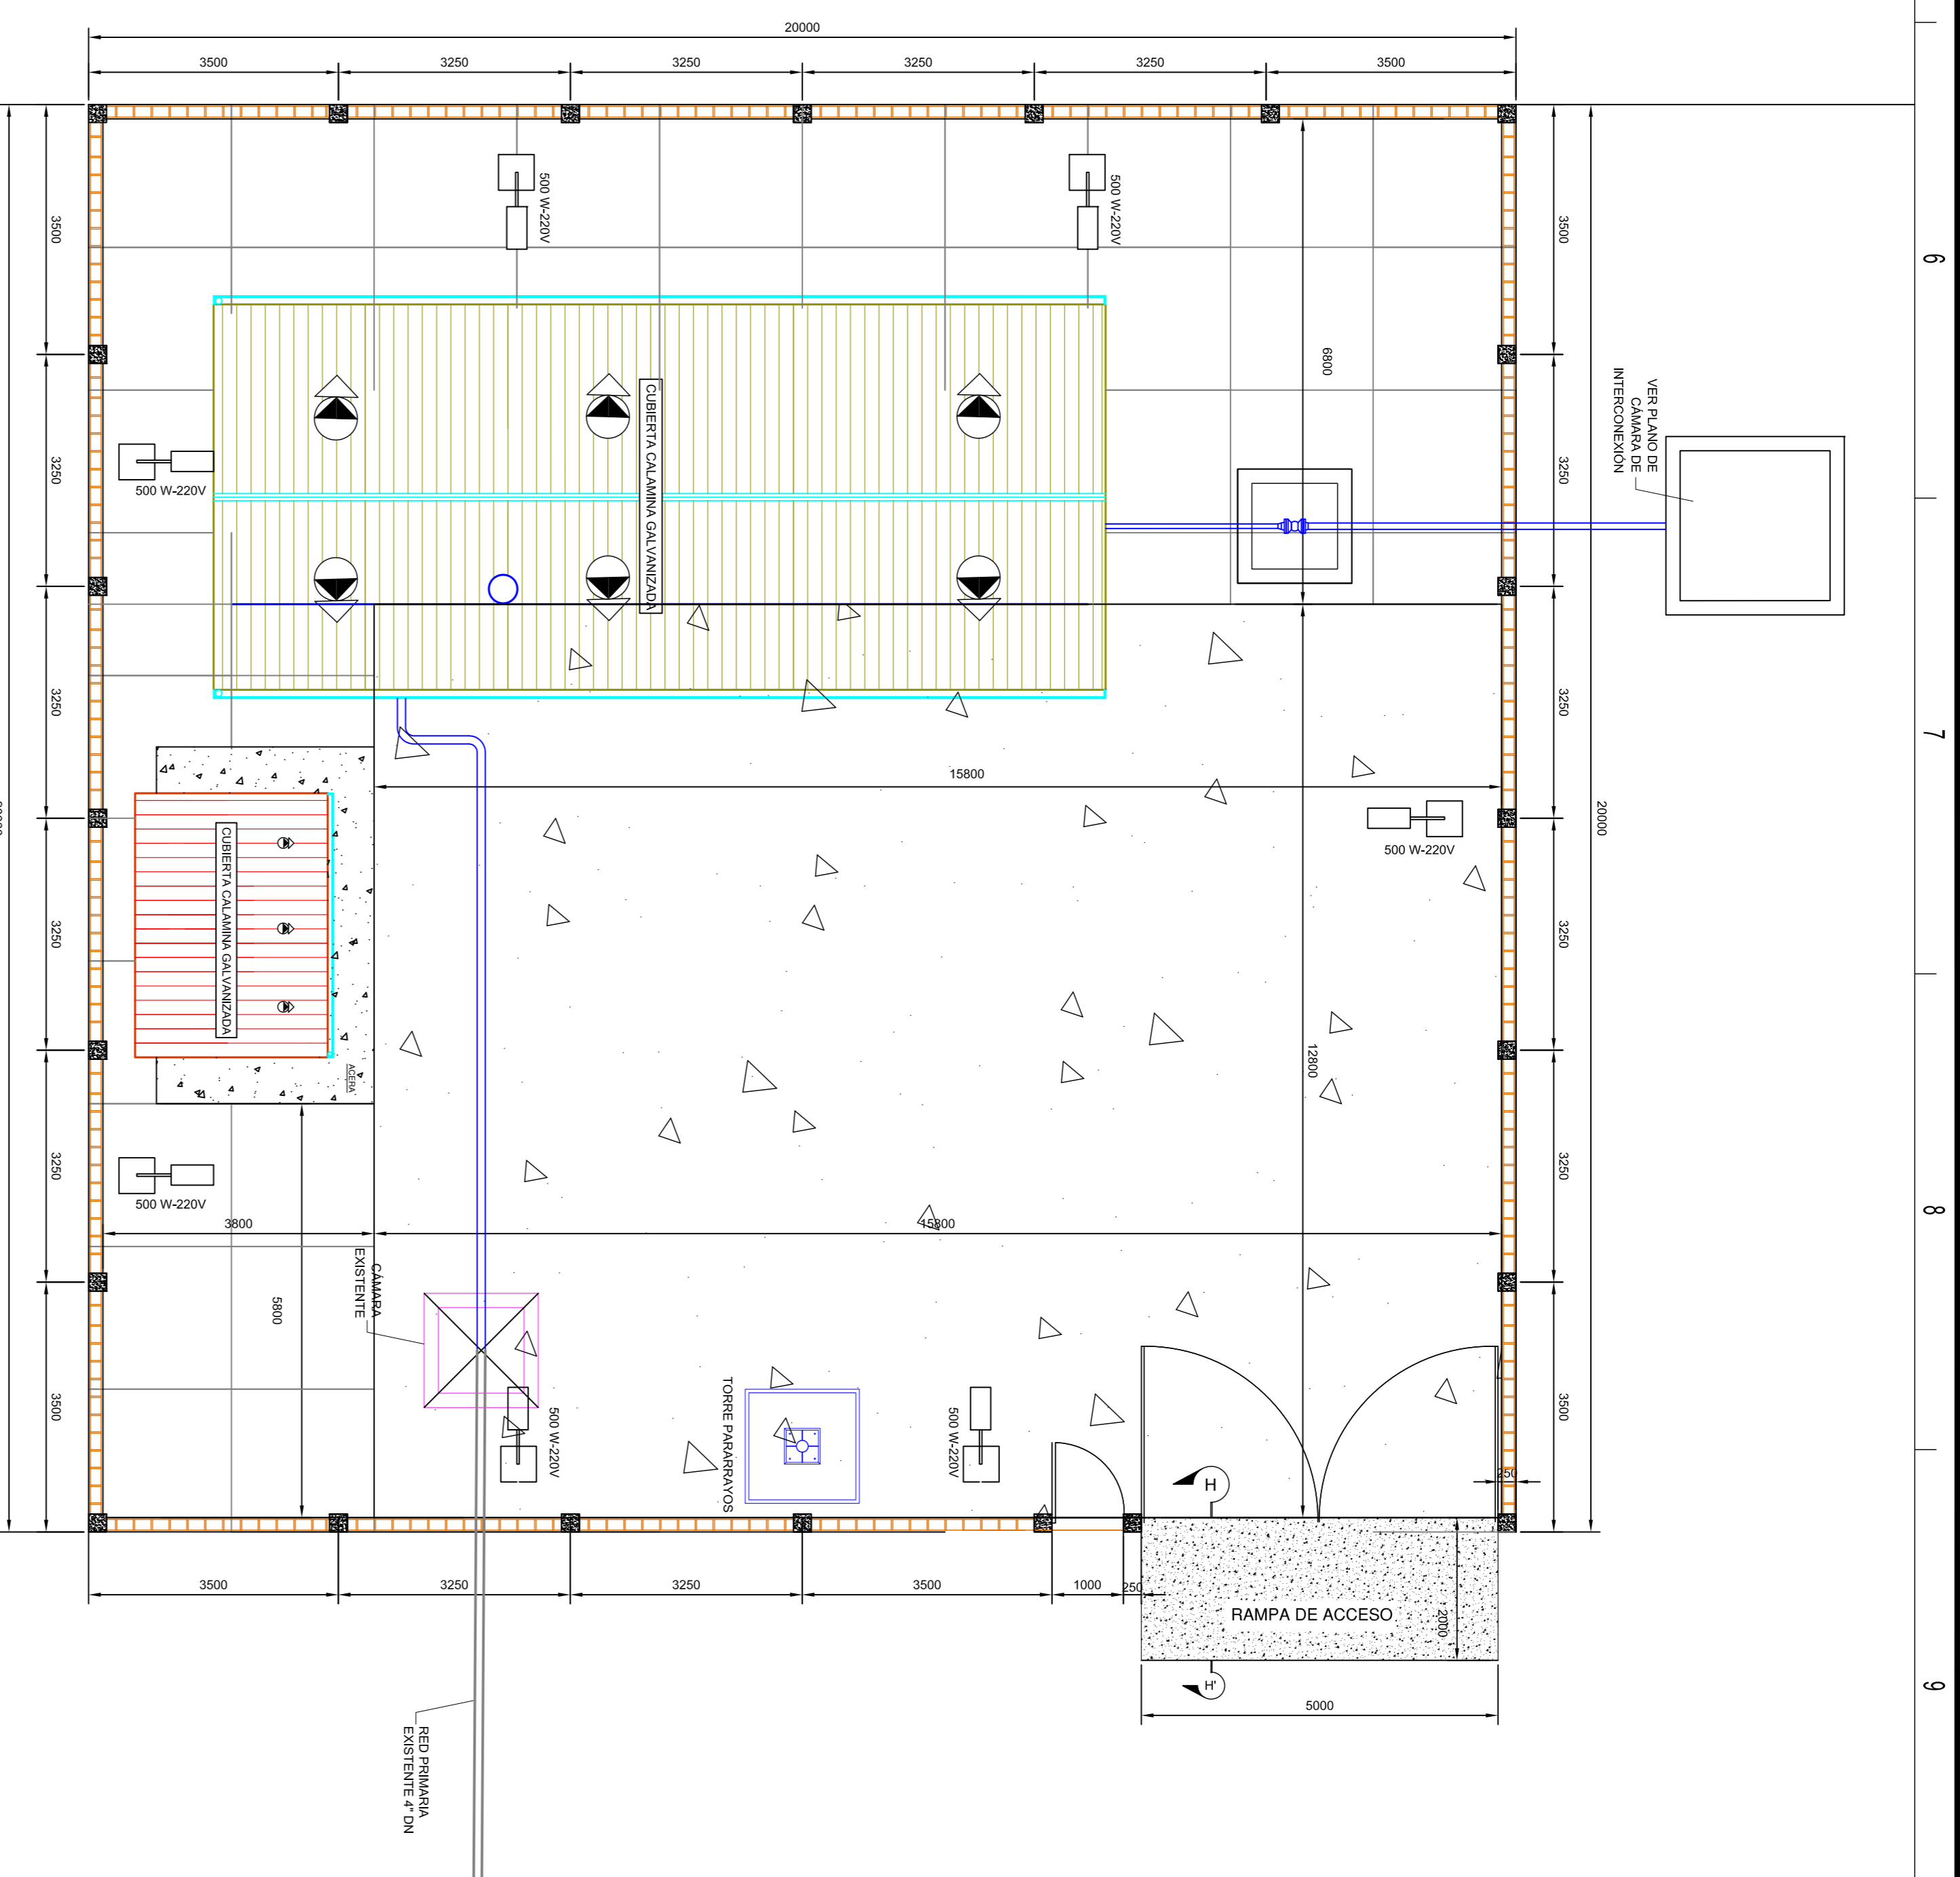
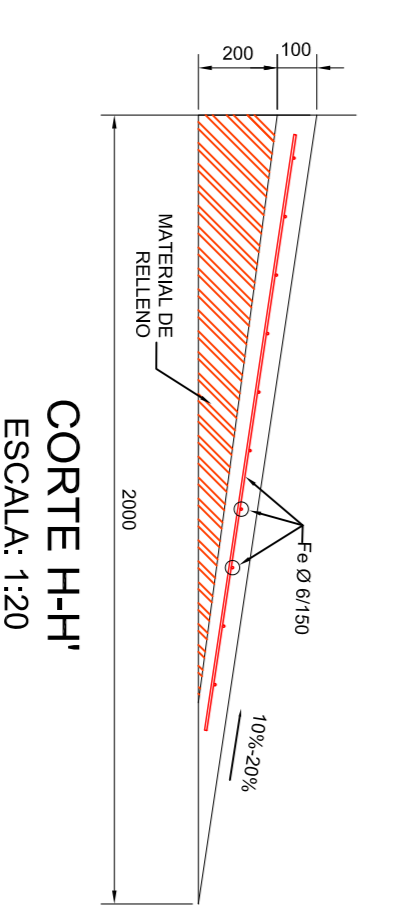


PLANO VISTA EN PLANTA CITY GATE PULQUINA ABAJO
ESCALA: 1:75

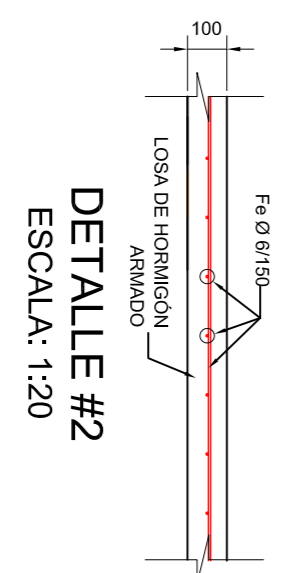

PLANO DE CUBIERTAS CITY GATE PULQUINA ABAJO
ESCALA: 1:75

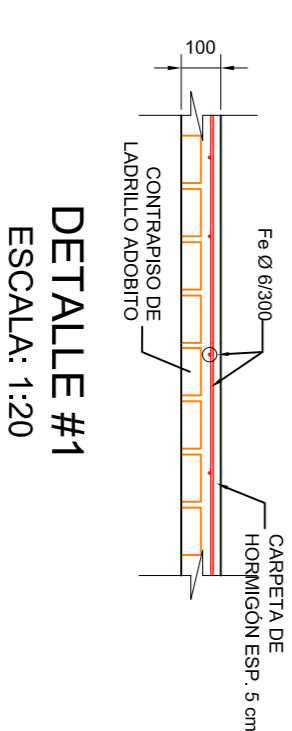

1. Todas las dimensiones están dadas en milímetros, a menos que se indique lo contrario.

NOTAS GENERALES

General del Proyecto: Supervisor de Proyecto:		PERSONAL DE YPB	
Auto-Style	E: Grupo	FECHA	REVISOR
FECHA	REVISOR	APROBADO	REVISAR
Título del Proyecto: Supervisor de Proyecto:		PERSONAL DE YPB	
Proyecto:		EMPRESA	
Título del Proyecto: PERSONAL DE YPB		EMPRESA	
FECHA		REVISOR	
APROBADO		REVISAR	
DESCRIPCION		EMPRESA	
Codigo:		EMPRESA	
Escala:		EMPRESA	
Formato:		EMPRESA	
DIN A1 = 594 mm x 841 mm		EMPRESA	