

PI

LAGUNAS DE
REGULARIZACION

UV-40


UV-41


CUARTO ANILLO

CUARTO ANILLO

AV. PARAGUAY (RADIAL 5)

AV. GUAPAY (RADIAL 6)

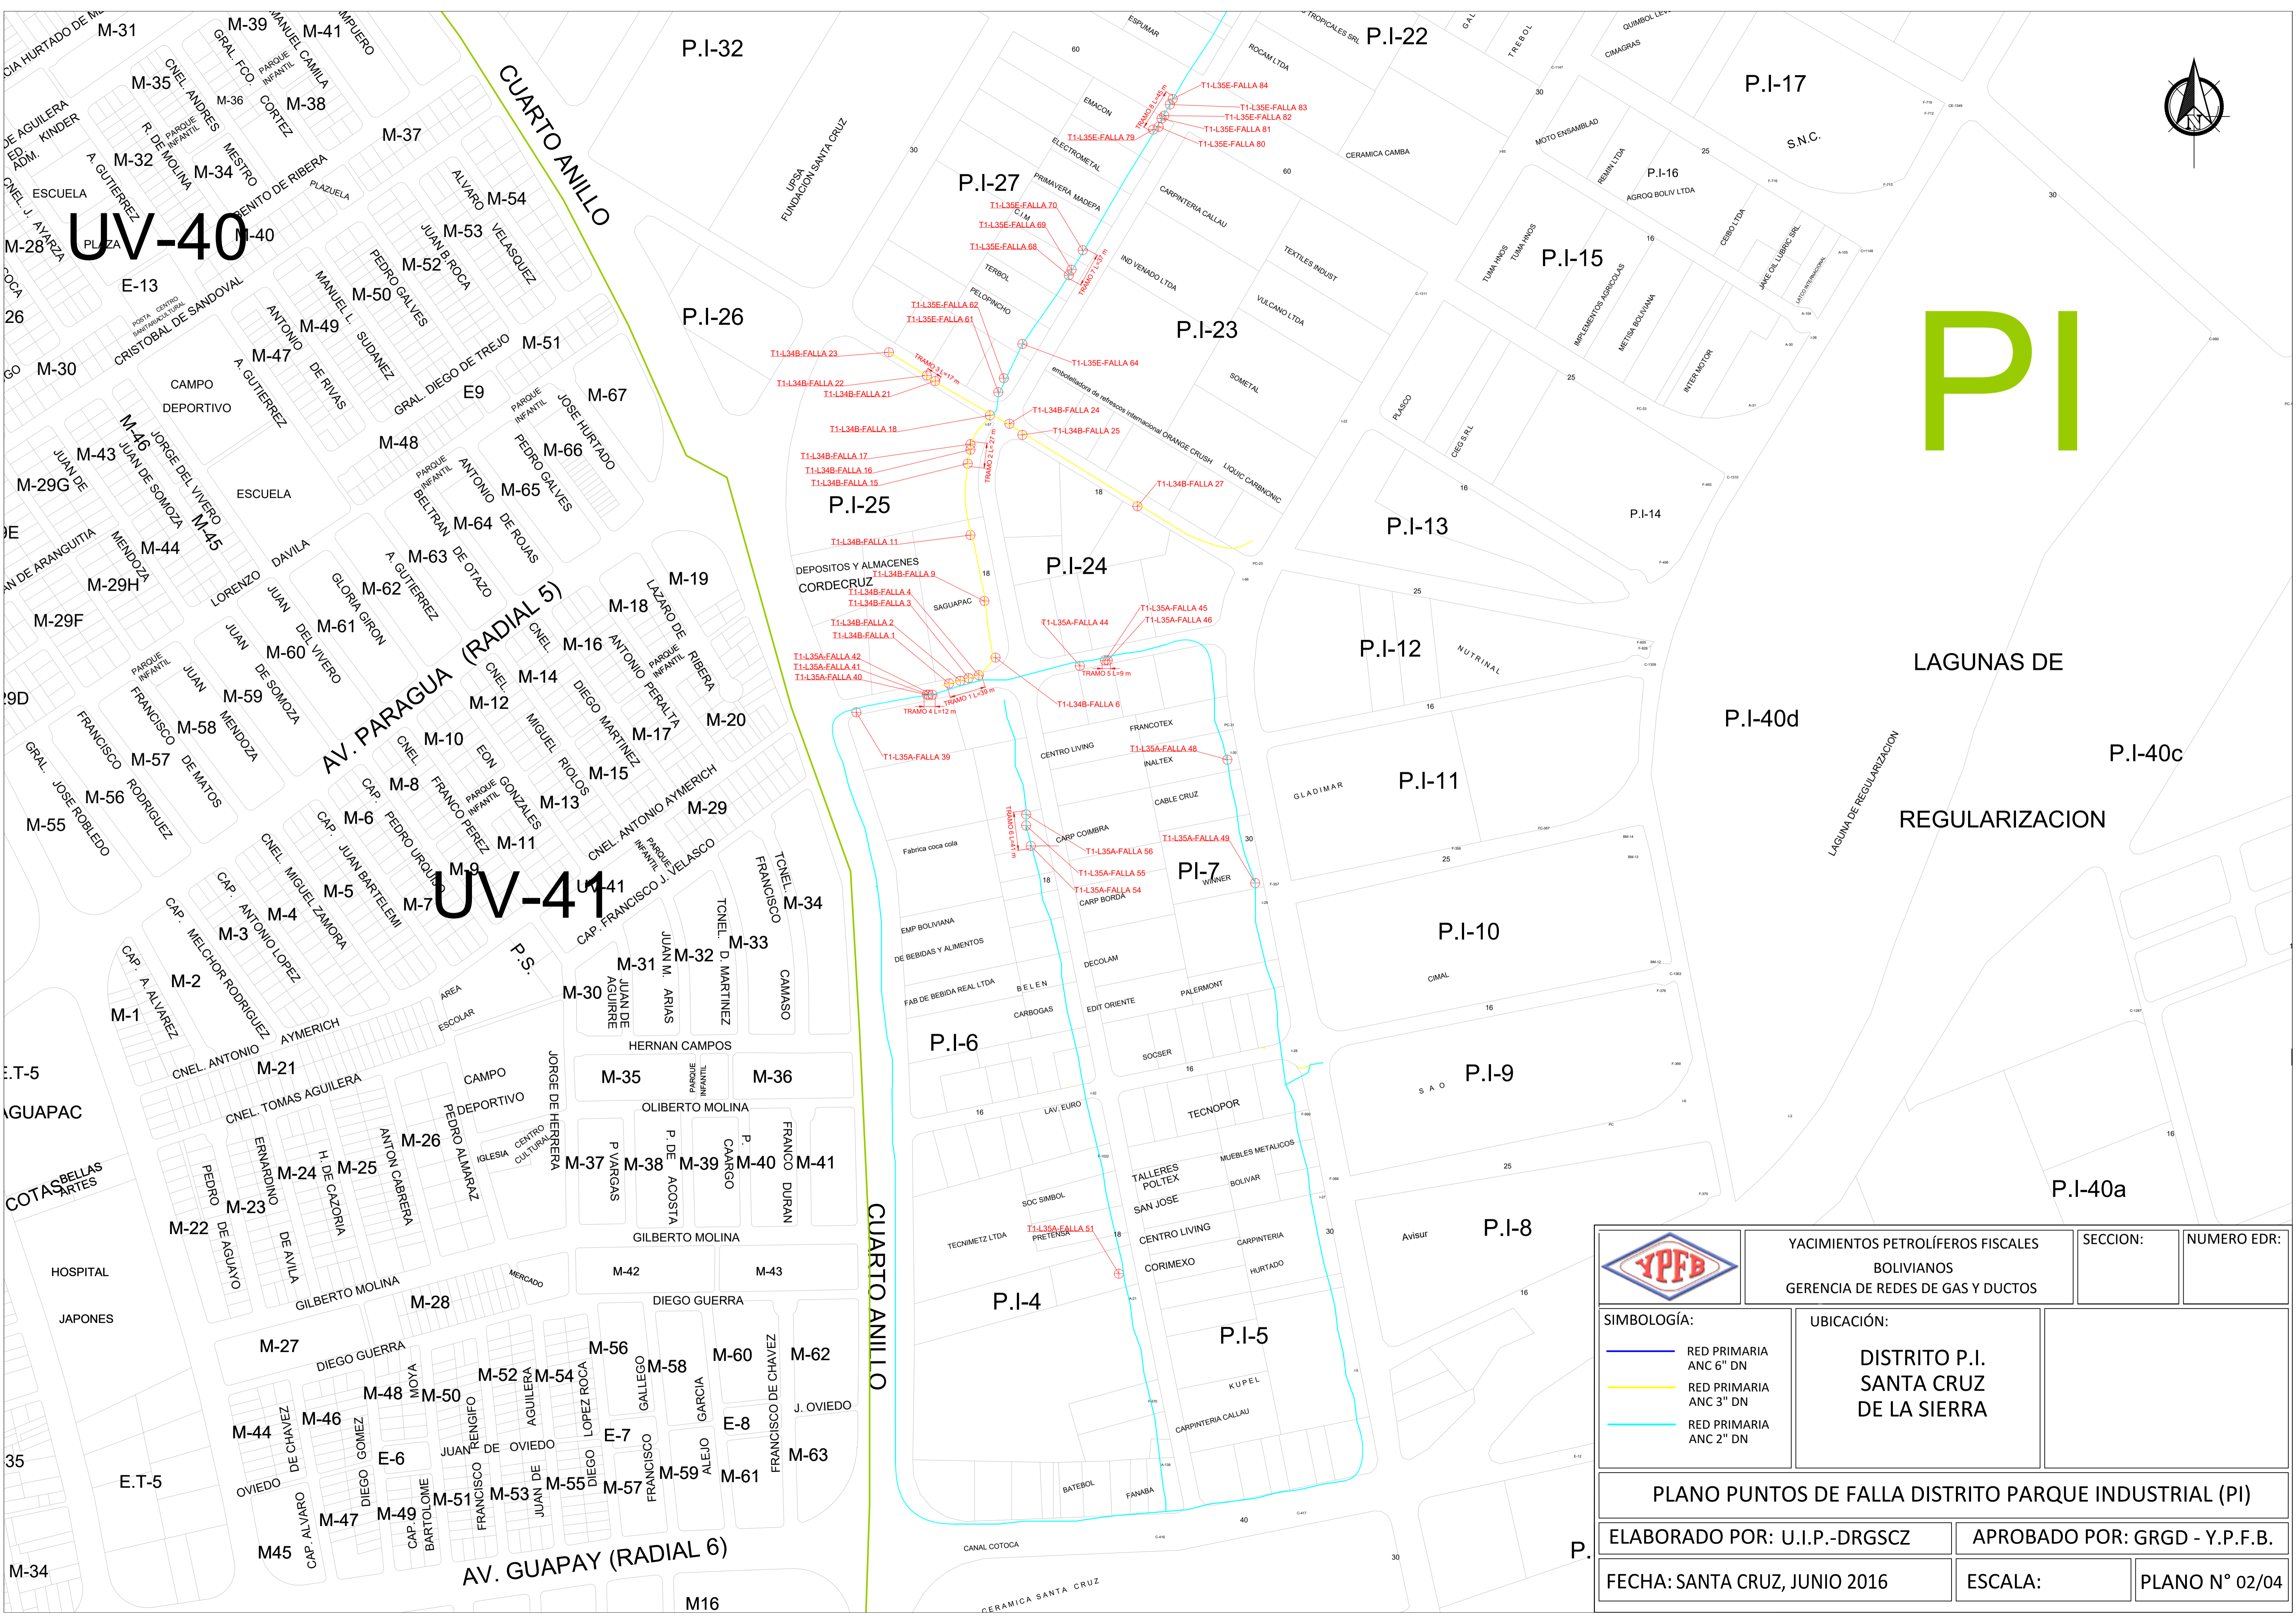

		YACIMIENTOS PETROLÍFEROS FISCALES BOLIVIANOS GERENCIA DE REDES DE GAS Y DUCTOS		SECCION:	NUMERO EDR:
SIMBOLOGÍA:		UBICACIÓN:			
<ul style="list-style-type: none"> — RED PRIMARIA ANC 6" DN — RED PRIMARIA ANC 3" DN — RED PRIMARIA ANC 2" DN 		DISTRITO P.I. SANTA CRUZ DE LA SIERRA			
PLANO PUNTOS DE FALLA DISTRITO PARQUE INDUSTRIAL (PI)					
ELABORADO POR: U.I.P.-DRGSCZ			APROBADO POR: GRGD - Y.P.F.B.		
FECHA: SANTA CRUZ, JUNIO 2016			ESCALA:		PLANO N° 02/04