
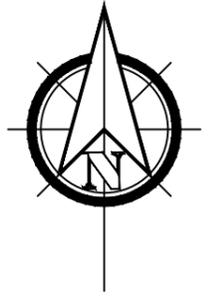
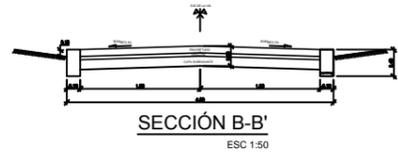


SECCIONES TRANSVERSALES

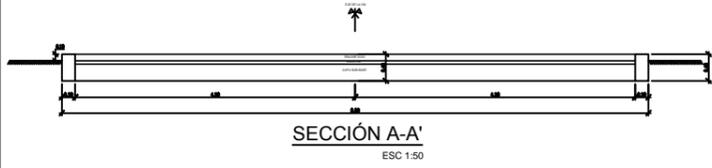


CARRETERA ORURO- POTOSI

AV. ALTO DE LA ALIANZA


PASAJE SIN NOMBRE

CALLE PANDO

CALLE ATAHUALLPA

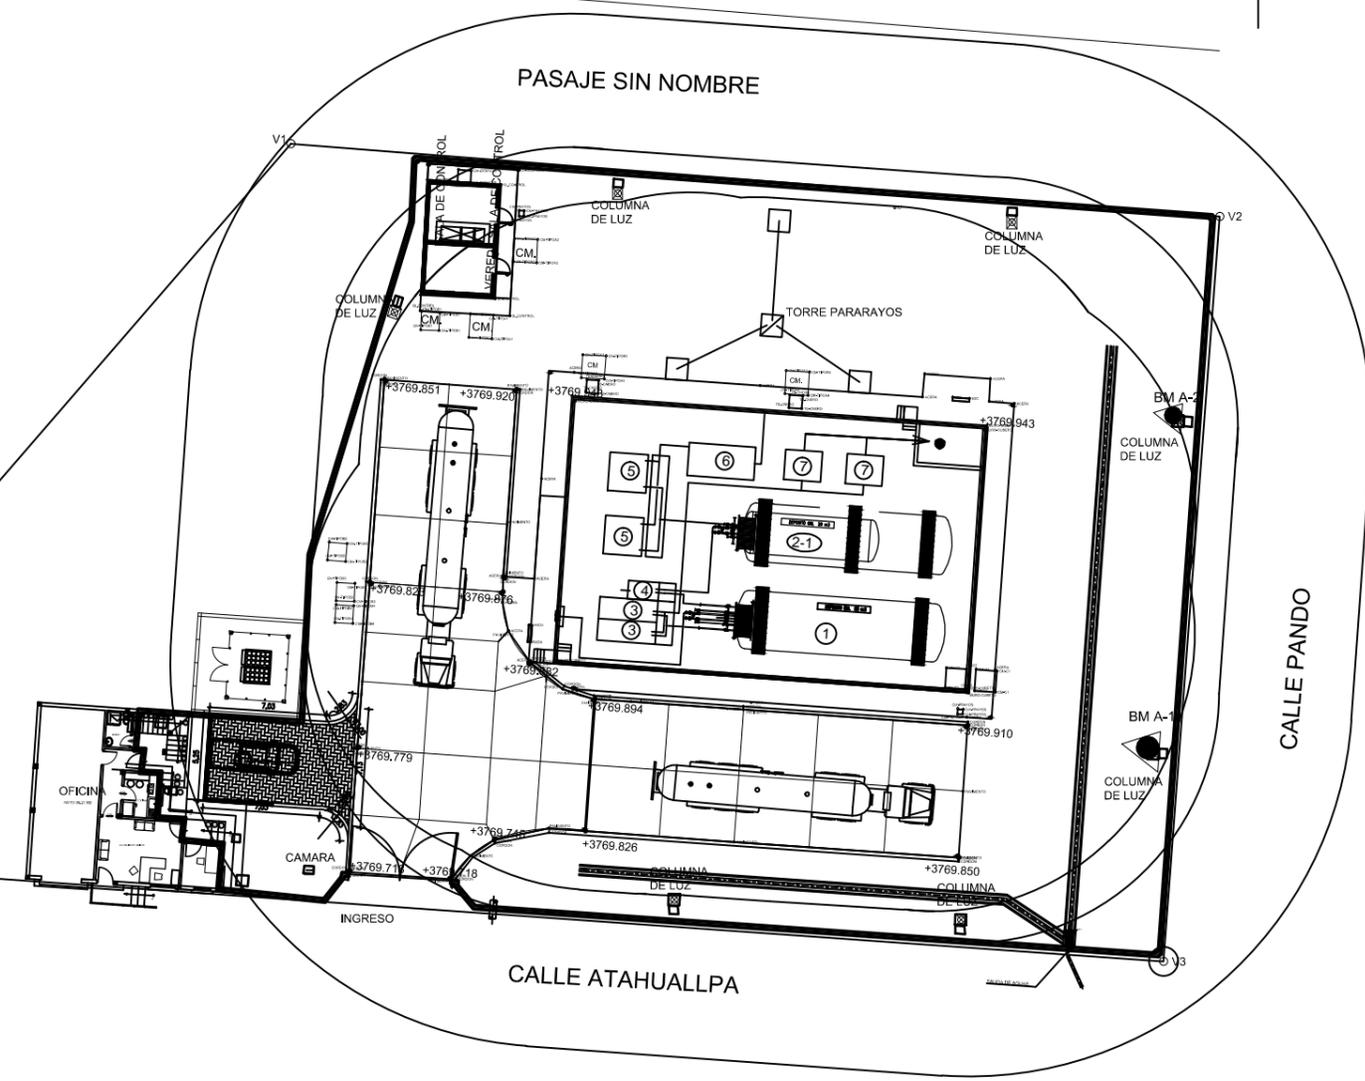



PLANO DE ENLOSETADO

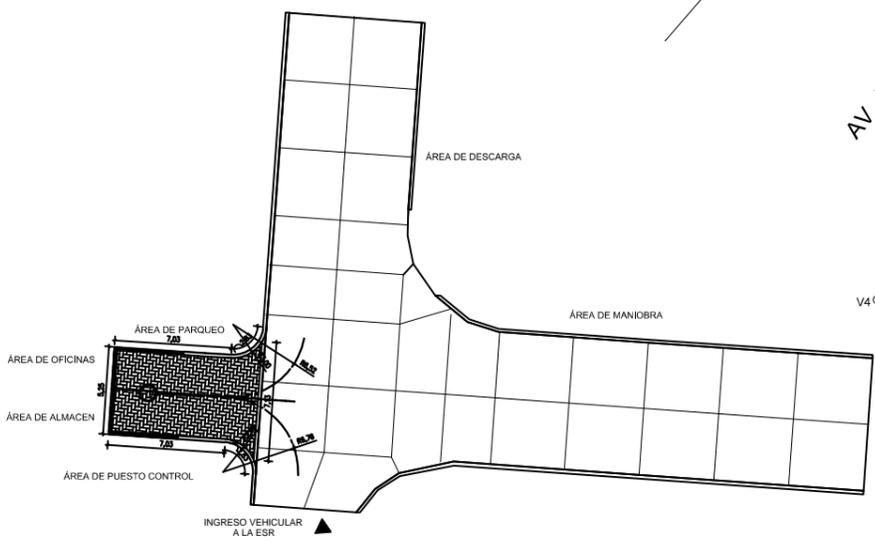

PLANO DE RECORRIDO VEHICULAR

		UBICACIÓN:		 <p>Corporación La fuerza que transforma Bolivia</p>	PROPIETARIO:	OBRA:					
DEPARTAMENTO	POTOSI	YACIMIENTOS PETROLÍFEROS FISCALES BOLIVIANOS			PROYECTO: CONTRATACION DE UNA EMPRESA PARA REALIZAR LA NIVELACION DE TERRENO Y AMPLIACION DE VIAS DE CIRCULACION DE LA ESR DE CHALLAPATA						
PROVINCIA	EDUARDO AVAROA	GERENCIA NACIONAL DE REDES DE GAS Y DUCTOS DIRECCIÓN GAS VIRTUAL			DESCRIPCIÓN: PLANTA GENERAL Y DETALLES						
MUNICIPIO	CHALLAPATA			ESPECIALIDAD:	ARQUITECTURA	FECHA:	MARZO 2016	ESCALA:	1:300	LÁMINA:	1/1



ESR CHALLAPATA

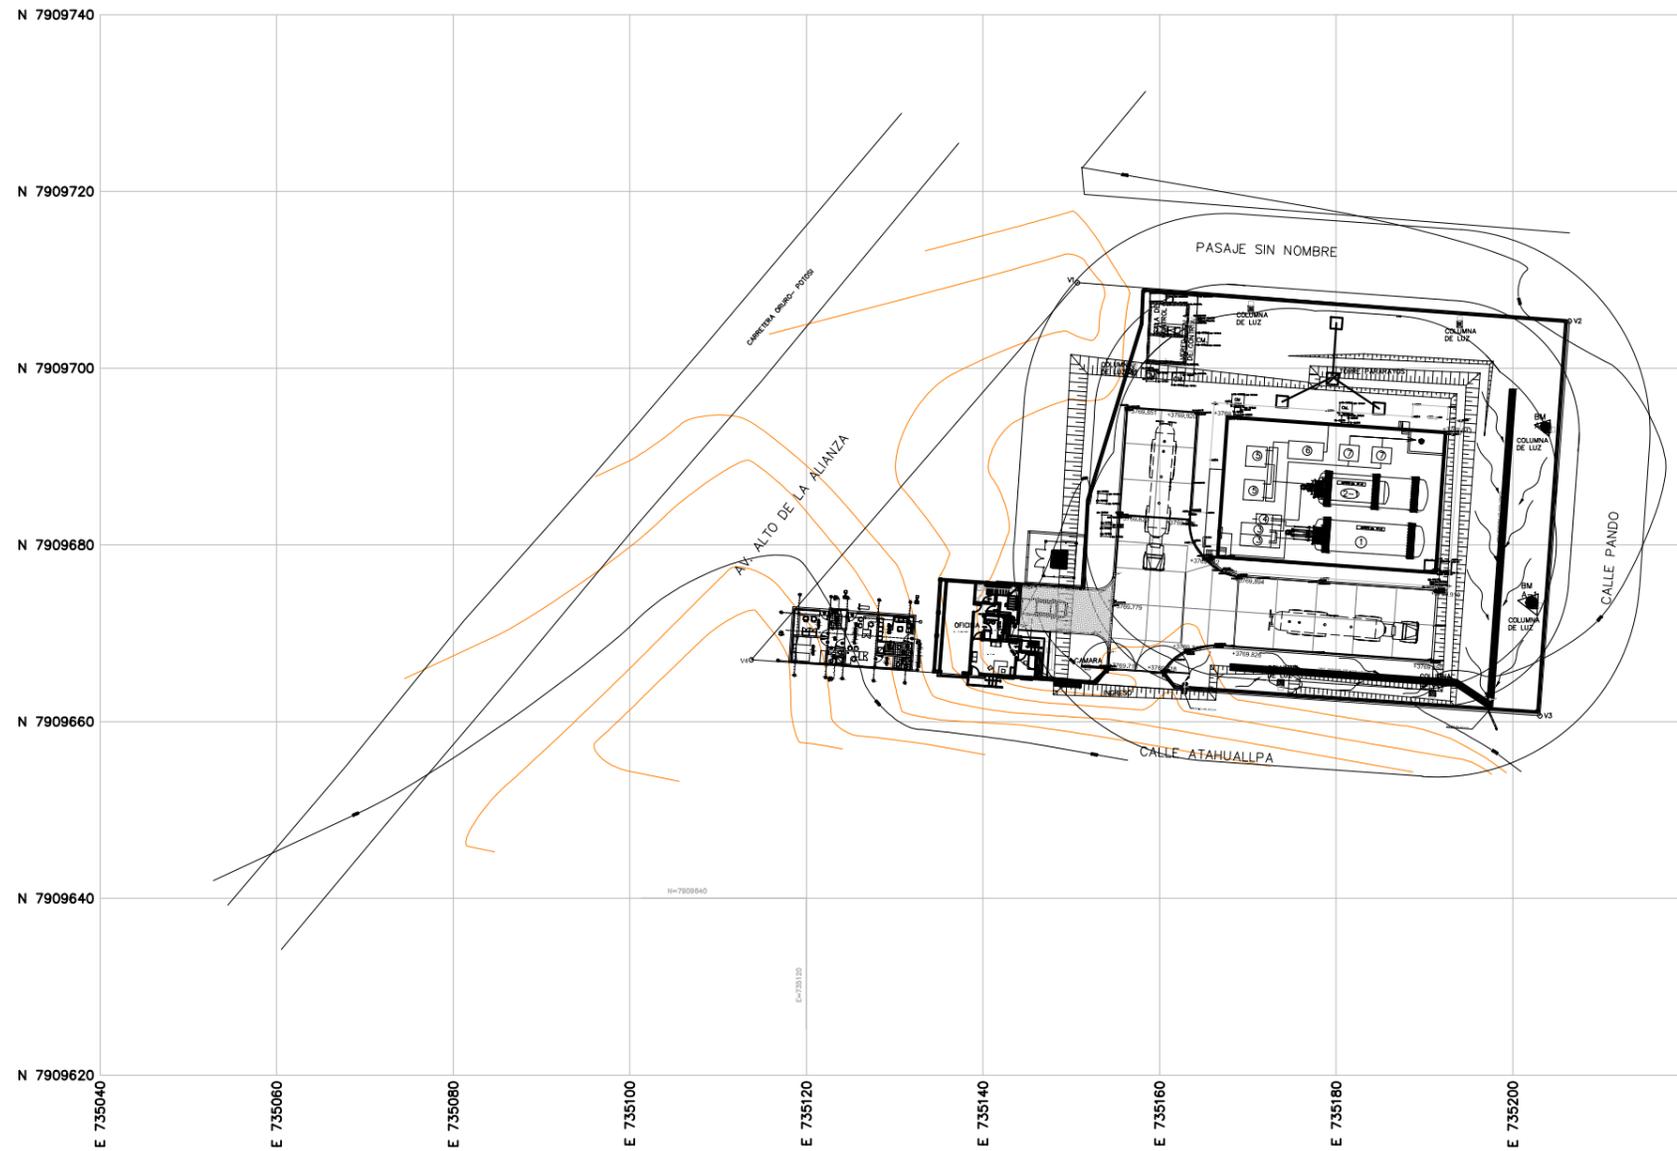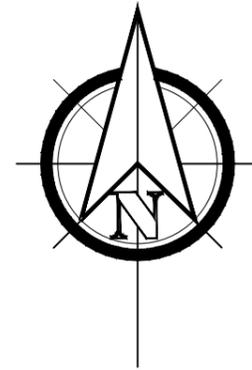

PLANO TOPOGRÁFICO
ESC. 1:400

		UBICACION:		PROPIETARIO:		OBRA:			
		DEPARTAMENTO	ORURO	 YACIMIENTOS PETROLIFEROS FISCALES BOLIVIANOS GERENCIA NACIONAL DE REDES DE GAS Y DUCTOS DIRECCION GAS VIRTUAL		CONTRATACIÓN DE UNA EMPRESA PARA REALIZAR LA NIVELACIÓN DE TERRENO Y AMPLIACIÓN DE VÍAS DE CIRCULACIÓN DE LA ESR DE CHALLAPATA			
		PROVINCIA	EDUARDO AVARO			DESCRIPCIÓN:			
		MUNICIPIO	CHALLAPATA			PLANTAS, PERFILES Y SECCIONES TRANSVERSALES			
				ESPECIALIDAD:	FECHA:	ESCALA:	LÁMINA:		
				TOPOGRAFÍA	MARZO 2016	INDICADAS	1/6		



PERFIL 1 CANALIZACIÓN 1

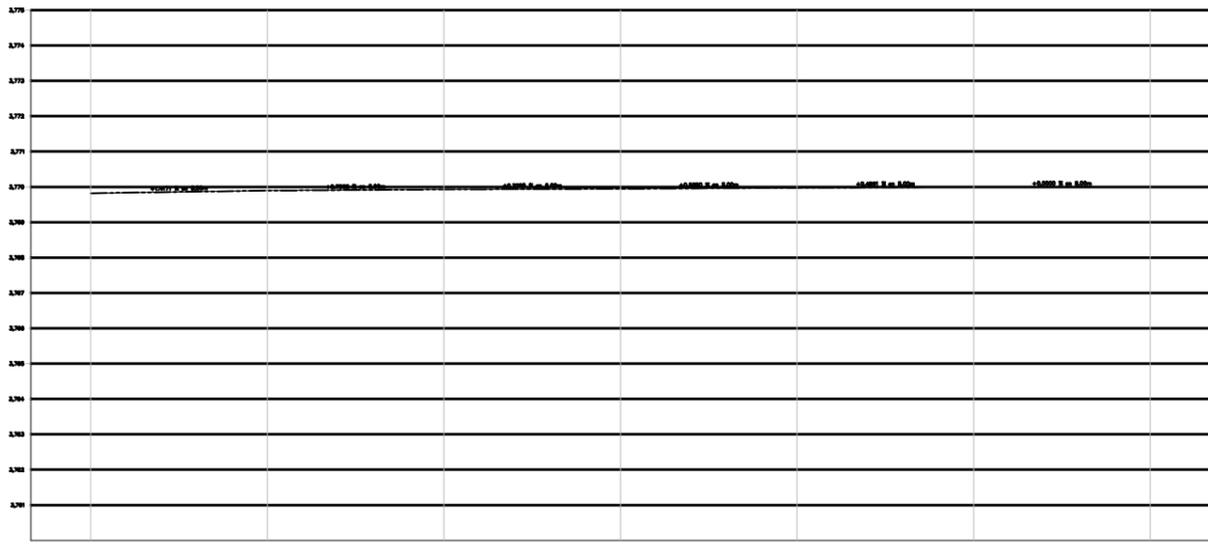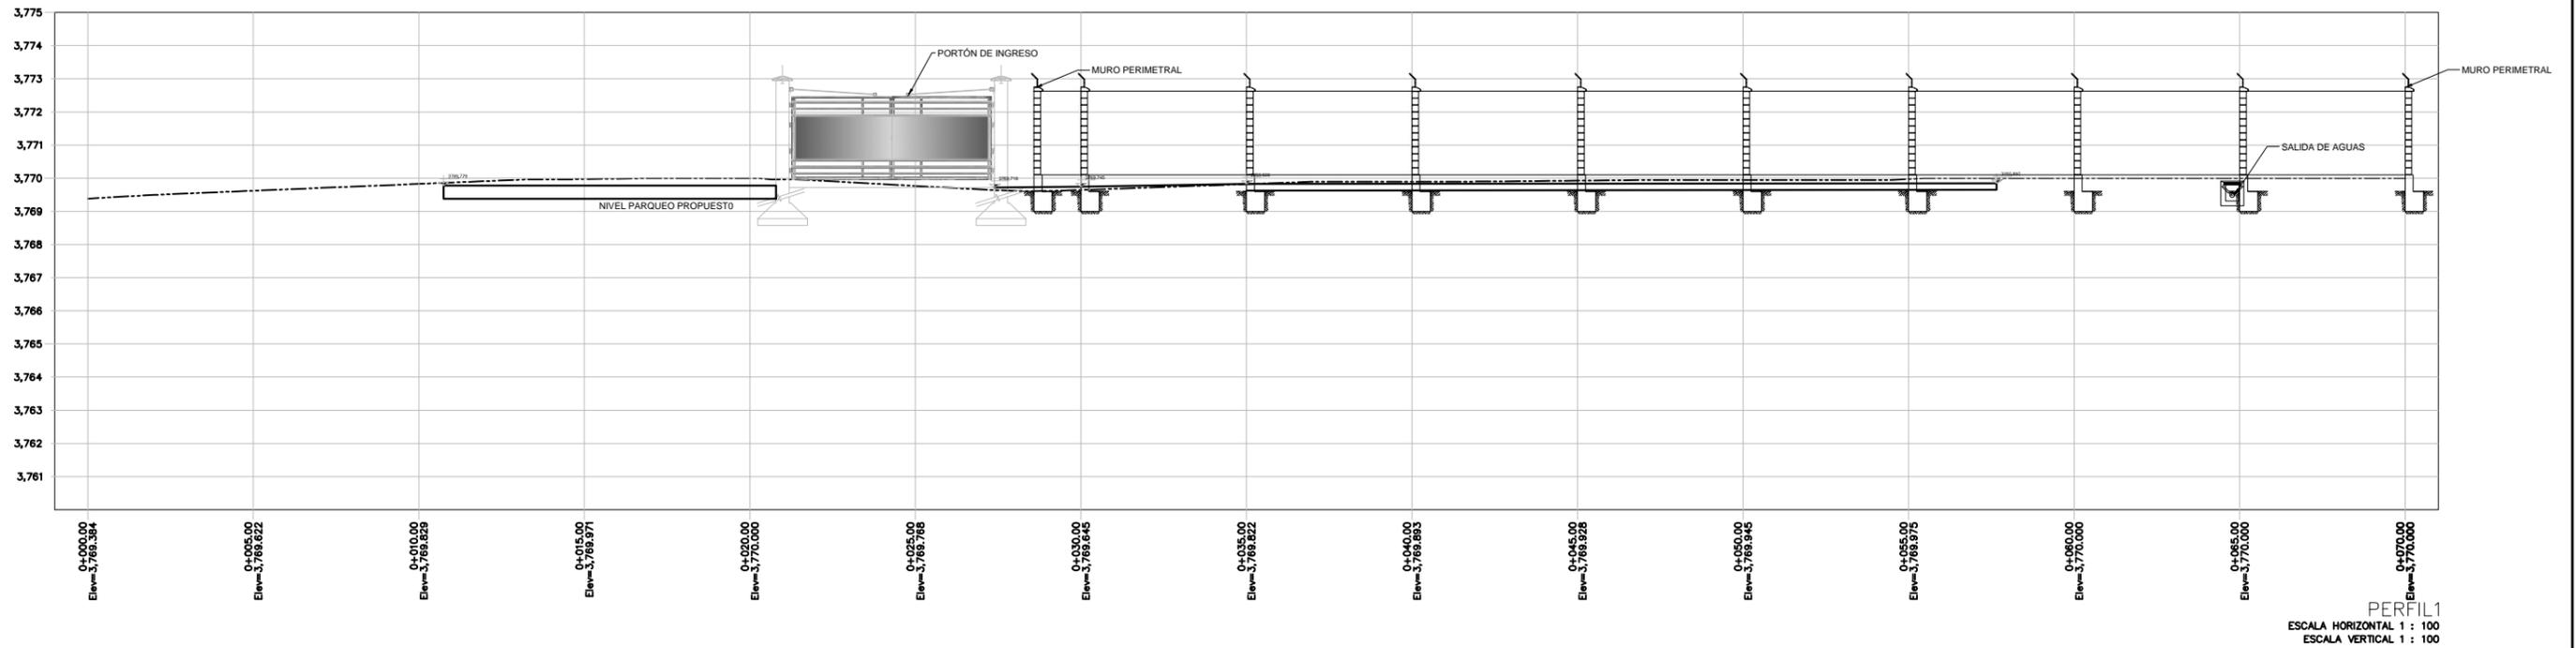


 TITULO: NIVELACION DE TERRENO Y AMPLIACION DE VIAS DE CIRCULACION DE LA ESR DE CHALLAPATA
 PERFIL CANAL 1
 ESCALA HORIZONTAL: 1 : 100
 ESCALA VERTICAL: 1 : 100


			UBICACION:		 PROPIETARIO: YACIMIENTOS PETROLIFEROS FISCALES BOLIVIANOS GERENCIA NACIONAL DE REDES DE GAS Y DUCTOS DIRECCION GAS VIRTUAL	OBRA: CONTRATACION DE UNA EMPRESA PARA REALIZAR LA NIVELACION DE TERRENO Y AMPLIACION DE VIAS DE CIRCULACION DE LA ESR DE CHALLAPATA				
			DEPARTAMENTO	ORURO		DESCRIPCION: PLANTAS, PERFILES Y SECCIONES TRANSVERSALES				
			PROVINCIA	EDUARDO AVARO		ESPECIALIDAD:	TOPOGRAFIA	FECHA:	MARZO 2016	ESCALA:
			MUNICIPIO	CHALLAPATA						

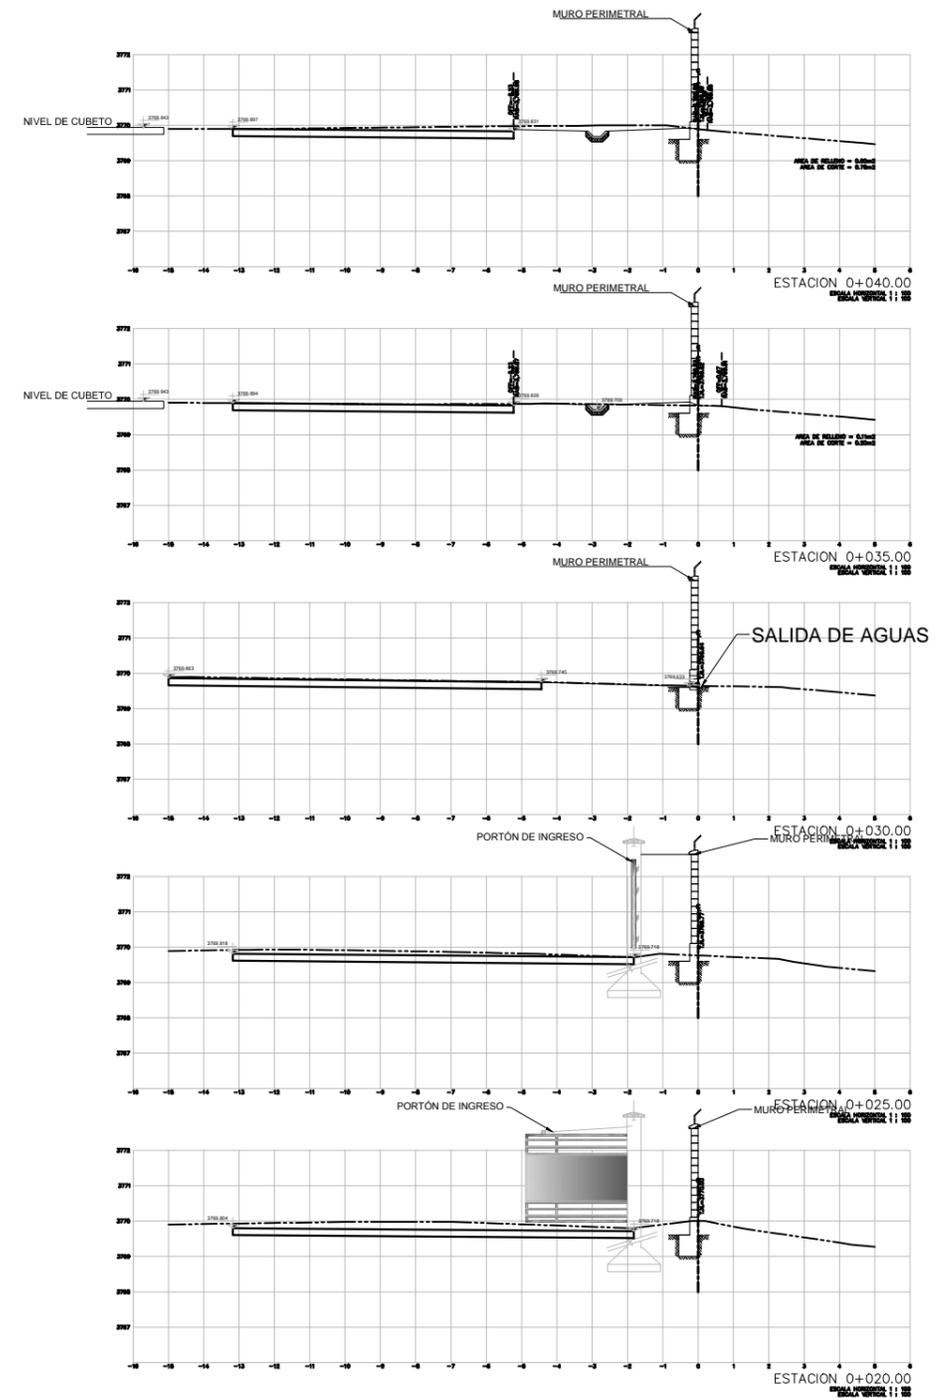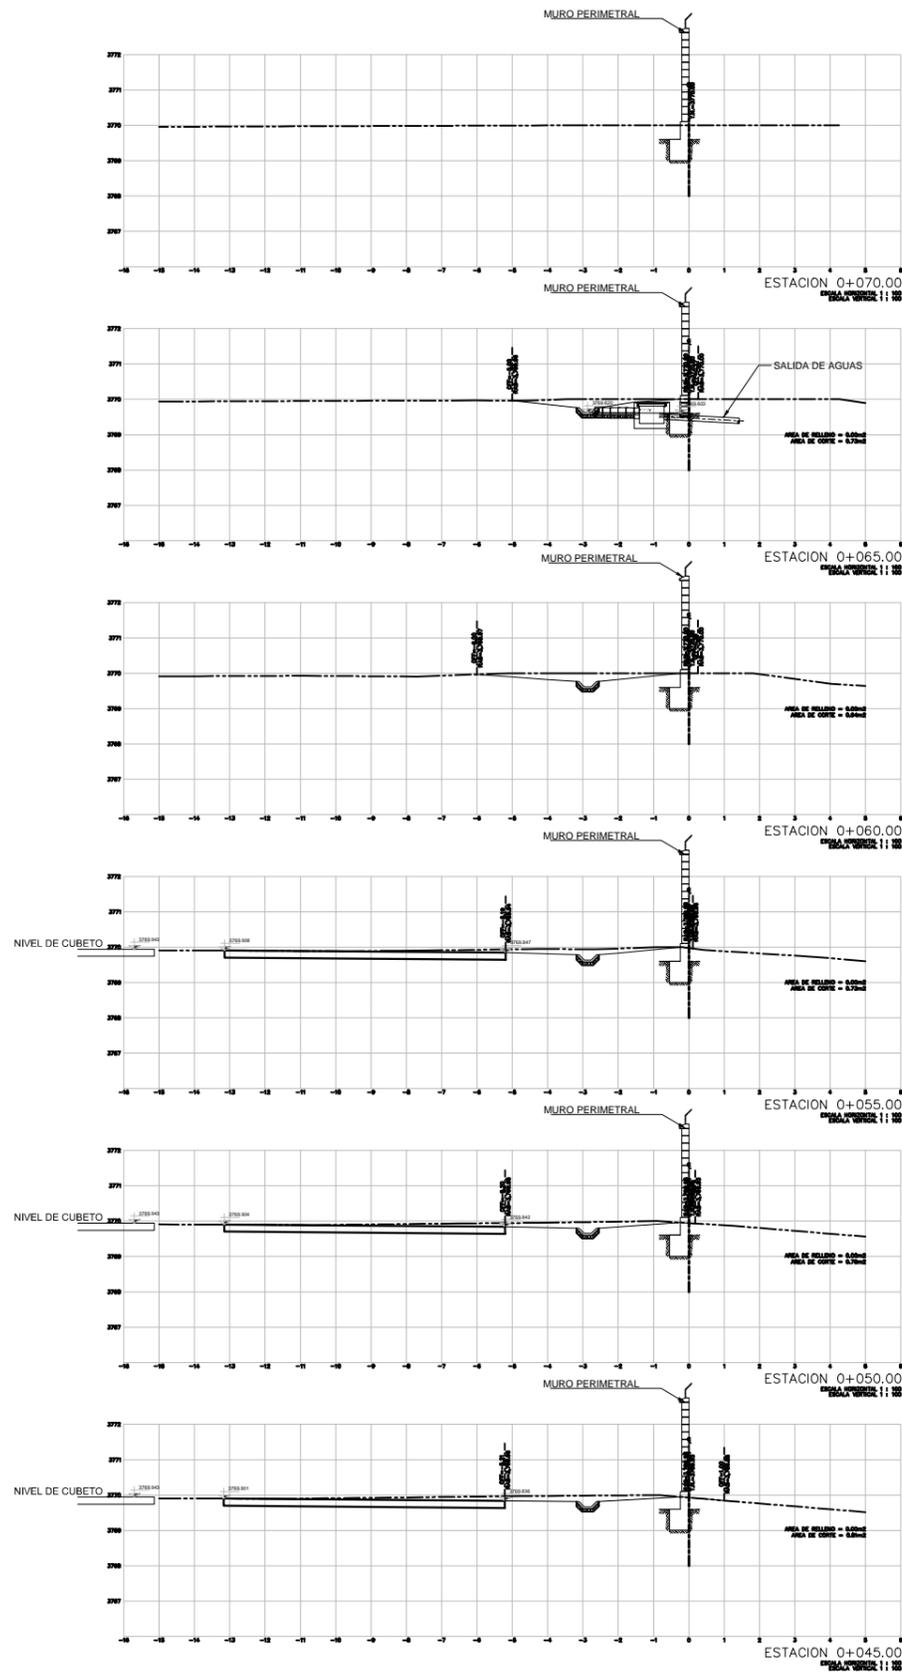


SECCIONES TRANSVERSALES PERFIL 1 CANALIZACIÓN 1

			UBICACION: DEPARTAMENTO ORURO PROVINCIA EDUARDO AVARO MUNICIPIO CHALLAPTA	 YPFB Corporación <small>La fuerza que transforma Bolivia</small>	PROPIETARIO: YACIMIENTOS PETROLIFEROS FISCALES BOLIVIANOS GERENCIA NACIONAL DE REDES DE GAS Y DUCTOS DIRECCION GAS VIRTUAL	OBRA: CONTRATACIÓN DE UNA EMPRESA PARA REALIZAR LA NIVELACIÓN DE TERRENO Y AMPLIACIÓN DE VÍAS DE CIRCULACIÓN DE LA ESR DE CHALLAPATA DESCRIPCIÓN: PLANTAS, PERFILES Y SECCIONES TRANSVERSALES ESPECIALIDAD: TOPOGRAFÍA	FECHA: MARZO 2016	ESCALA: INDICADAS	LÁMINA: 3/6

PERFIL 2 CANALIZACIÓN 2

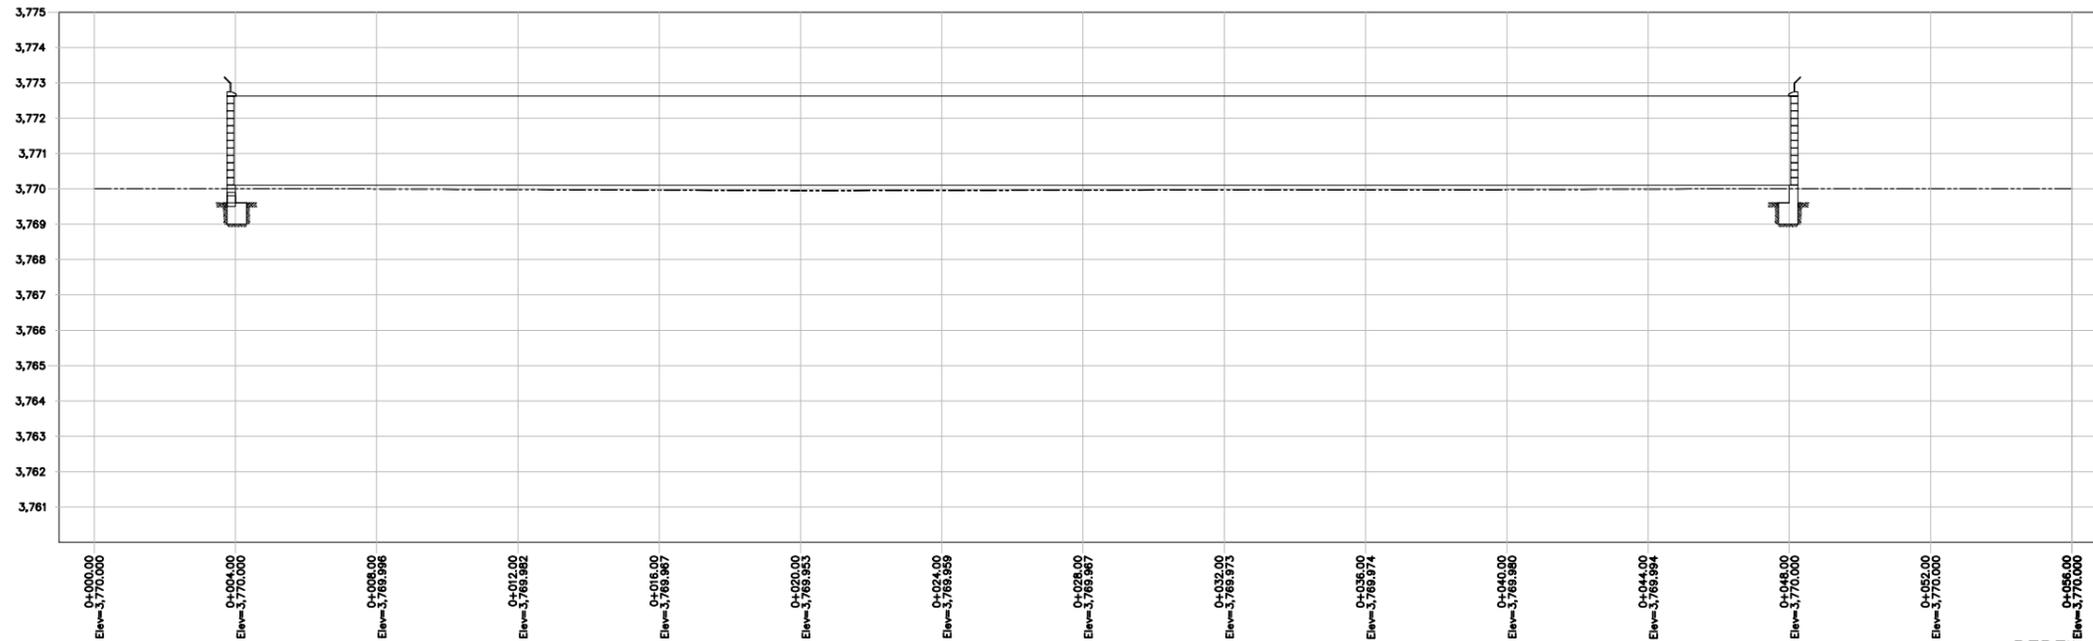

PERFIL 2
 ESCALA HORIZONTAL 1 : 100
 ESCALA VERTICAL 1 : 100



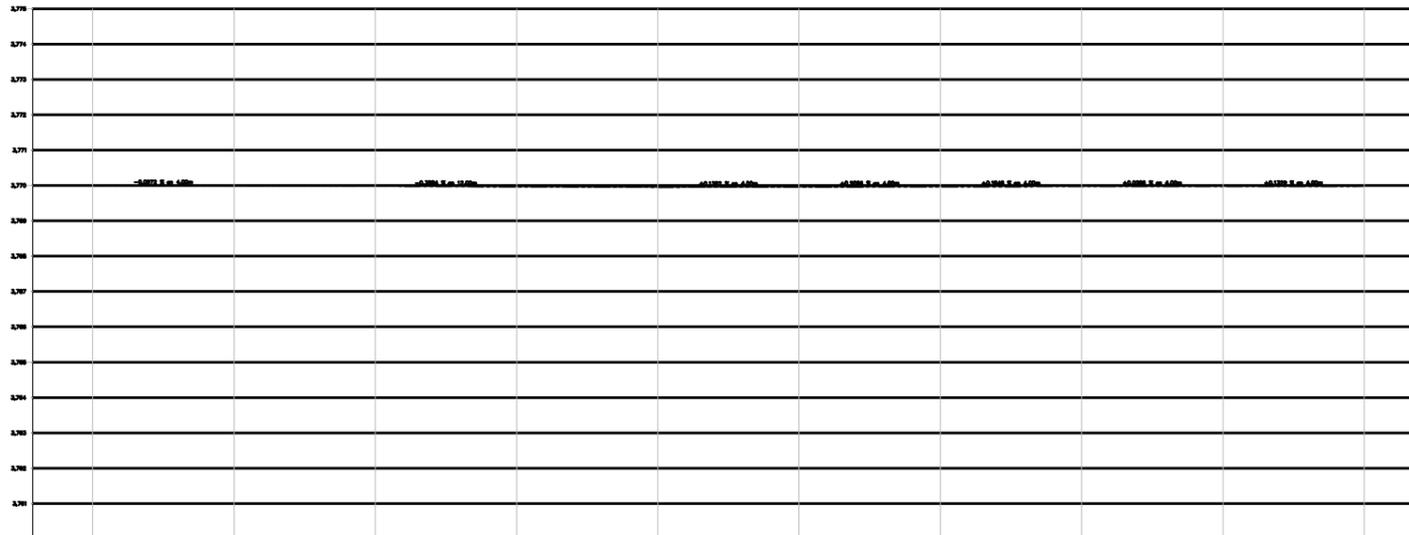



 PERFIL CANAL 2
 ESCALA HORIZONTAL 1 : 100
 ESCALA VERTICAL 1 : 100



		UBICACION: DEPARTAMENTO: ORURO PROVINCIA: EDUARDO AVARO MUNICIPIO: CHALLAPTA	 YPFB Corporación <small>La Energía que Transforma Bolivia</small>	PROPIETARIO: YACIMIENTOS PETROLIFEROS FISCALES BOLIVIANOS GERENCIA NACIONAL DE REDES DE GAS Y DUCTOS DIRECCION GAS VIRTUAL	OBRA: CONTRATACIÓN DE UNA EMPRESA PARA REALIZAR LA NIVELACIÓN DE TERRENO Y AMPLIACIÓN DE VÍAS DE CIRCULACIÓN DE LA ESR DE CHALLAPATA	DESCRIPCIÓN: PLANTAS, PERFILES Y SECCIONES TRANSVERSALES		
					ESPECIALIDAD: TOPOGRAFÍA	FECHA: MARZO 2016	ESCALA: INDICADAS	LÁMINA: 4/6

SECCIONES TRANSVERSALES PERFIL 2 CANALIZACIÓN 2

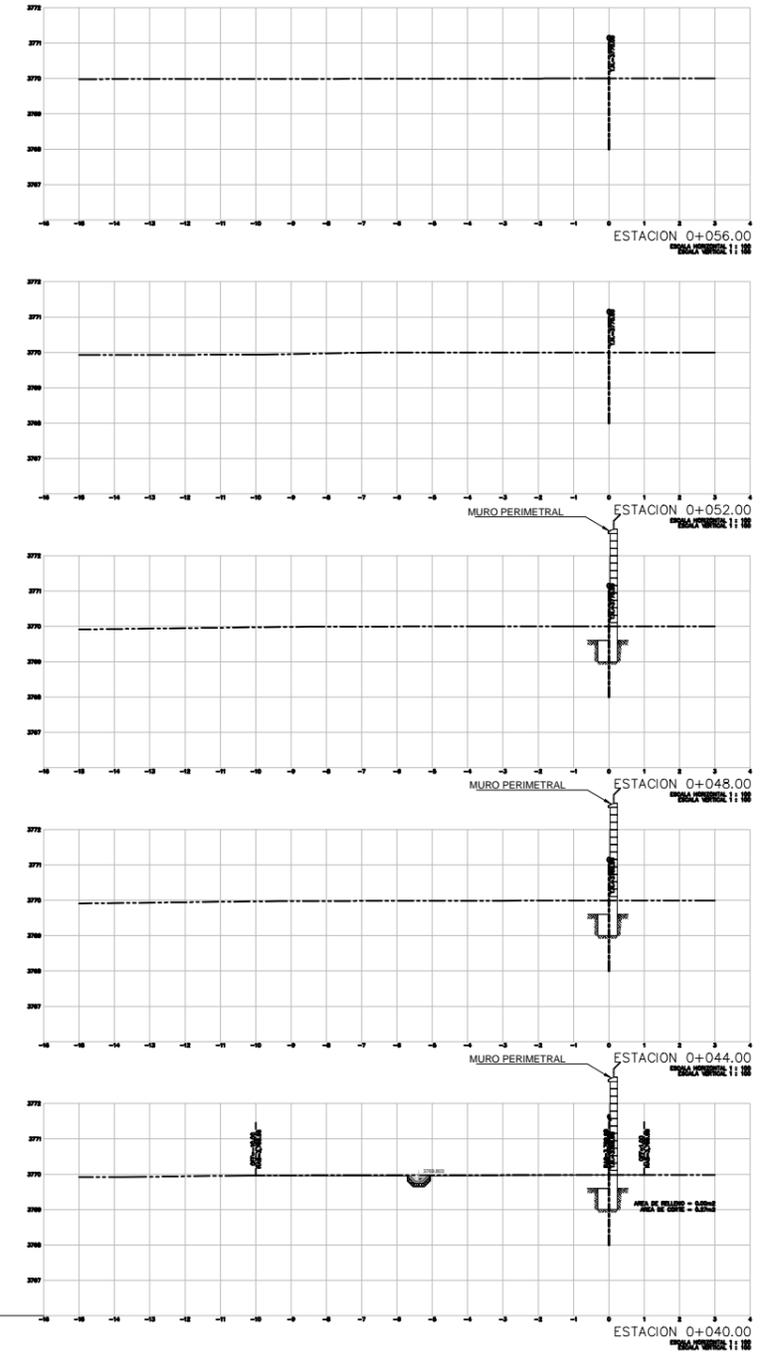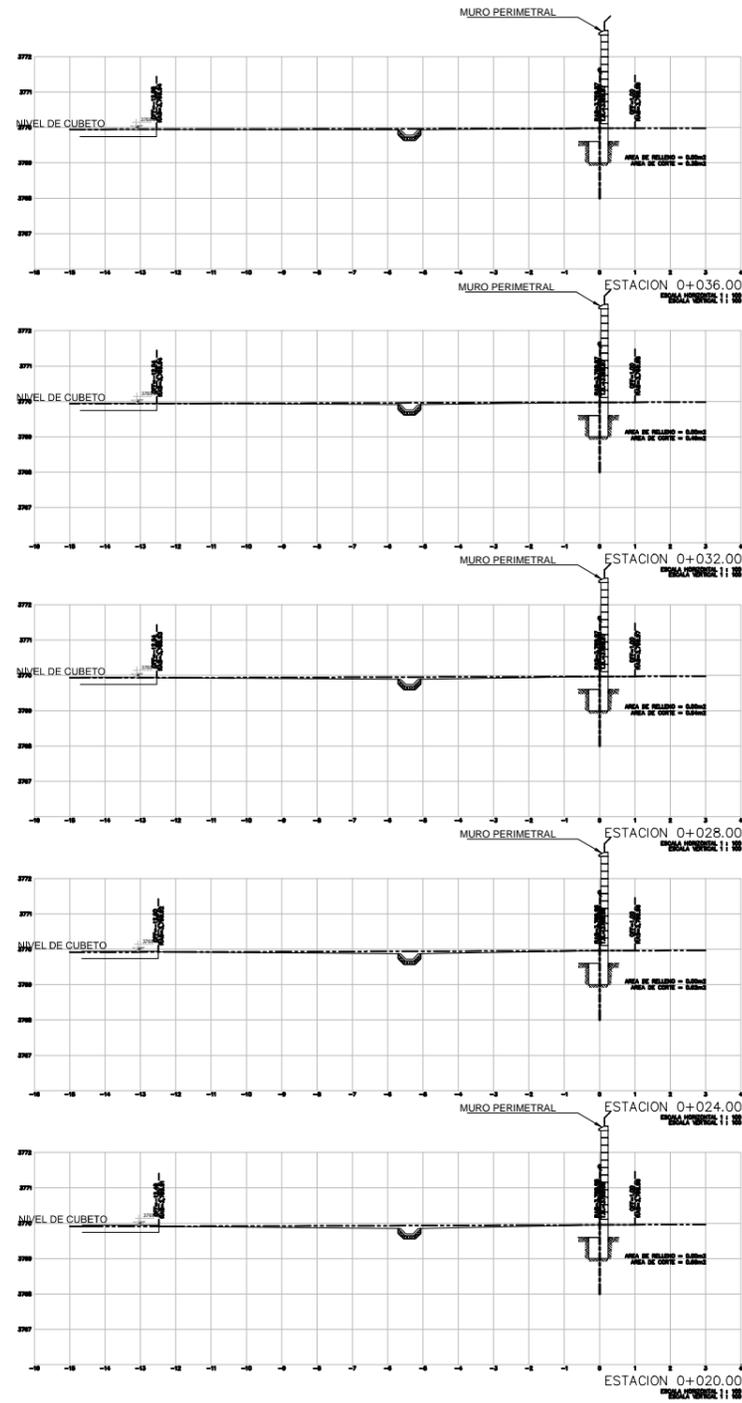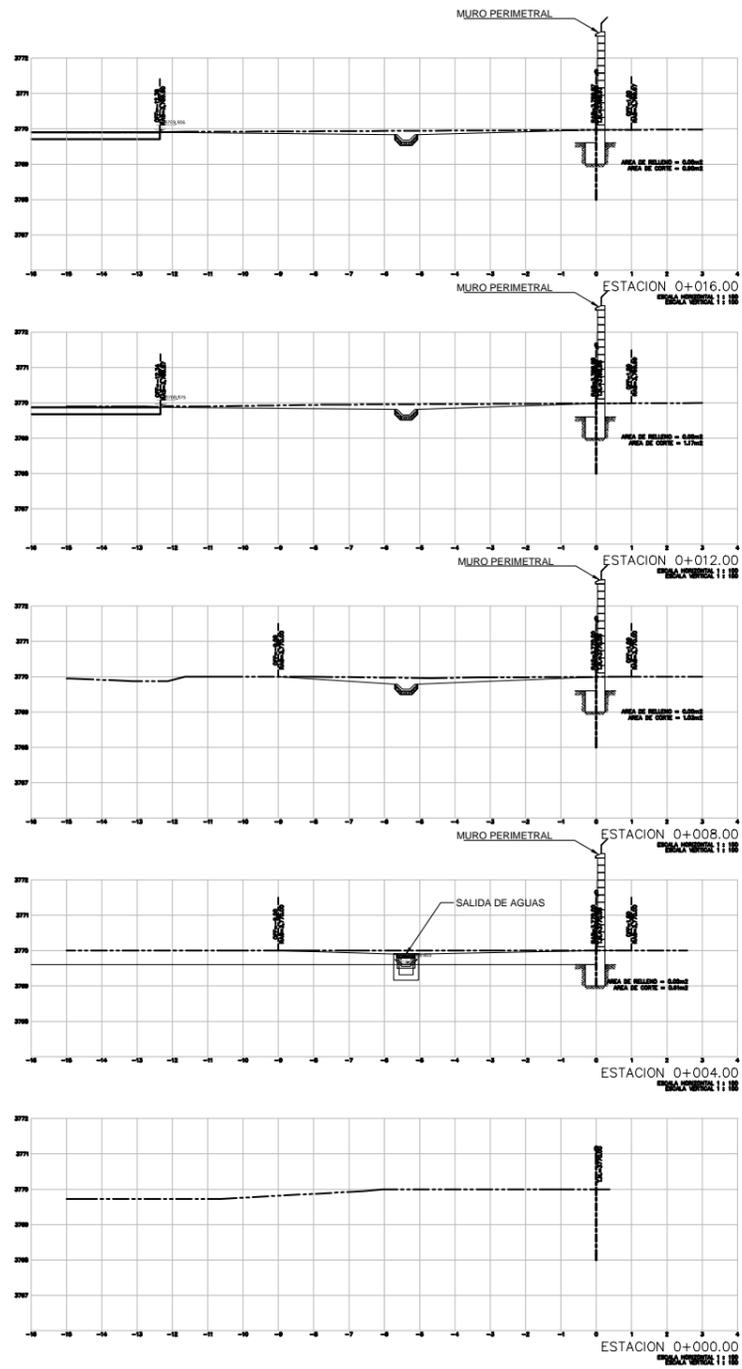








			UBICACION: DEPARTAMENTO: ORURO PROVINCIA: EDUARDO AVARO MUNICIPIO: CHALLAPTA	 YACIMIENTOS PETROLIFEROS FISCALES BOLIVIANOS GERENCIA NACIONAL DE REDES DE GAS Y DUCTOS DIRECCION GAS VIRTUAL	OBRA: CONTRATACION DE UNA EMPRESA PARA REALIZAR LA NIVELACION DE TERRENO Y AMPLIACION DE VIAS DE CIRCULACION DE LA ESR DE CHALLAPATA DESCRIPCION: PLANTAS, PERFILES Y SECCIONES TRANSVERSALES ESPECIALIDAD: TOPOGRAFIA FECHA: MARZO 2016 ESCALA: INDICADAS LAMINA: 5/6
--	--	--	---	---	---

PERFIL 3

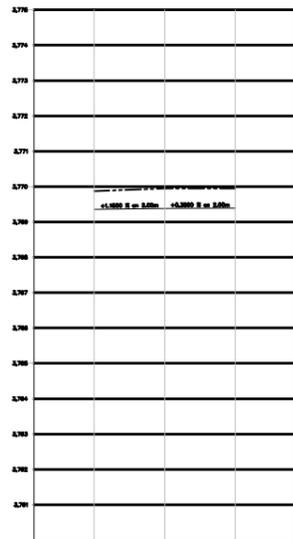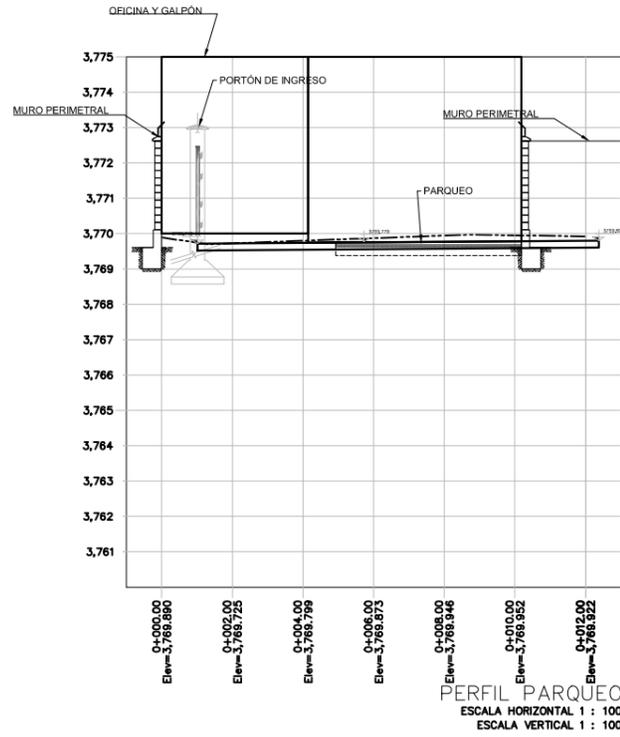


PERFIL PARQUEO
ESCALA HORIZONTAL 1 : 100
ESCALA VERTICAL 1 : 100

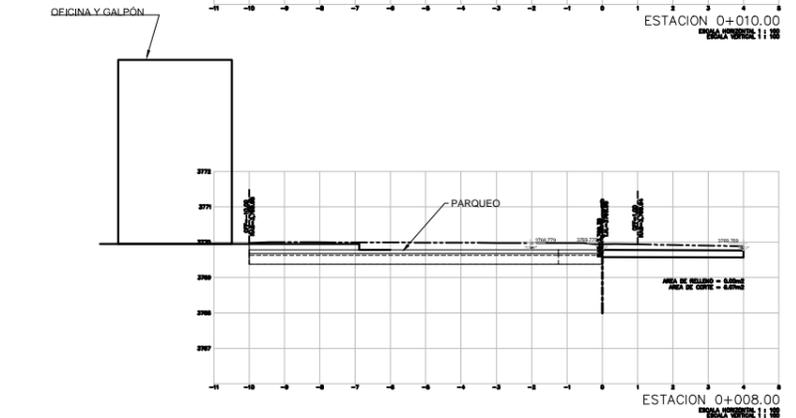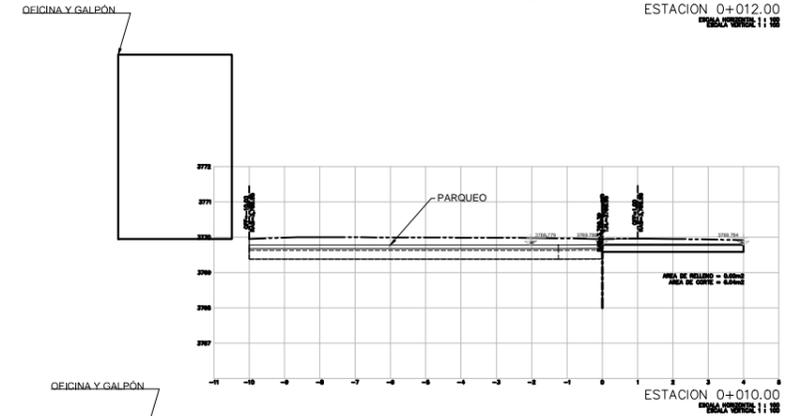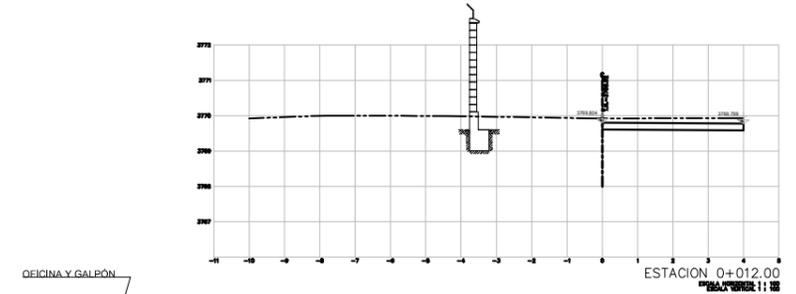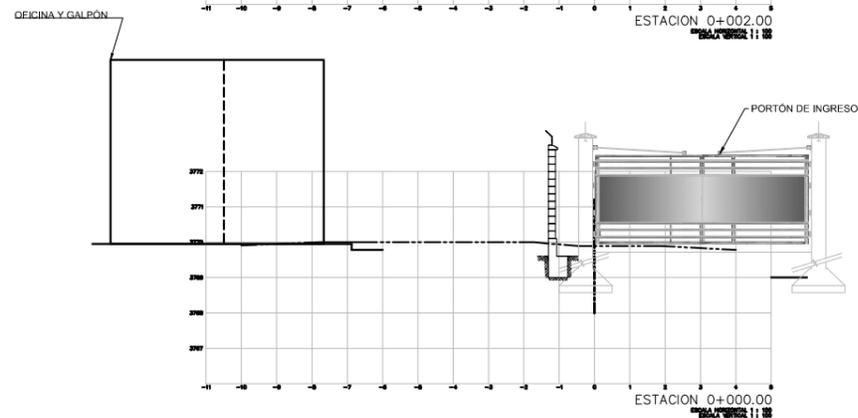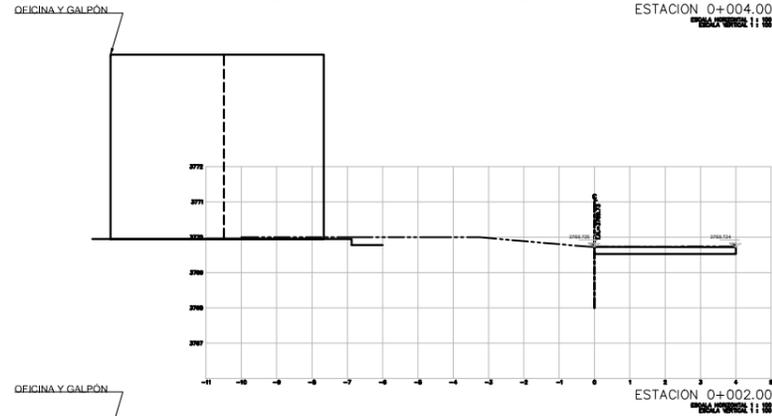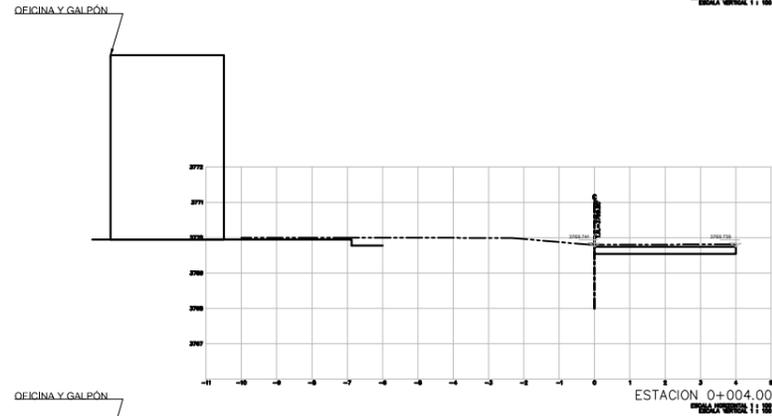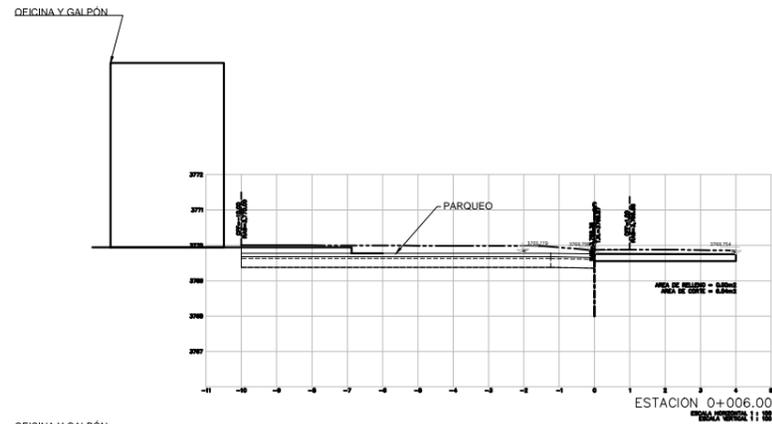

UBICACION:	
DEPARTAMENTO	ORURO
PROVINCIA	EDUARDO AVARO
MUNICIPIO	CHALLAPTA



PROPIETARIO:
YACIMIENTOS PETROLIFEROS FISCALES BOLIVIANOS
GERENCIA NACIONAL DE REDES DE GAS Y DUCTOS
DIRECCION GAS VIRTUAL

OBRA:	CONTRATACIÓN DE UNA EMPRESA PARA REALIZAR LA NIVELACIÓN DE TERRENO Y AMPLIACIÓN DE VÍAS DE CIRCULACIÓN DE LA ESR DE CHALLAPATA		
DESCRIPCIÓN:	PLANTAS, PERFILES Y SECCIONES TRANSVERSALES		
ESPECIALIDAD:	FECHA:	ESCALA:	LÁMINA:
TOPOGRAFÍA	MARZO 2016	INDICADAS	6/6