


ESR GUANAY

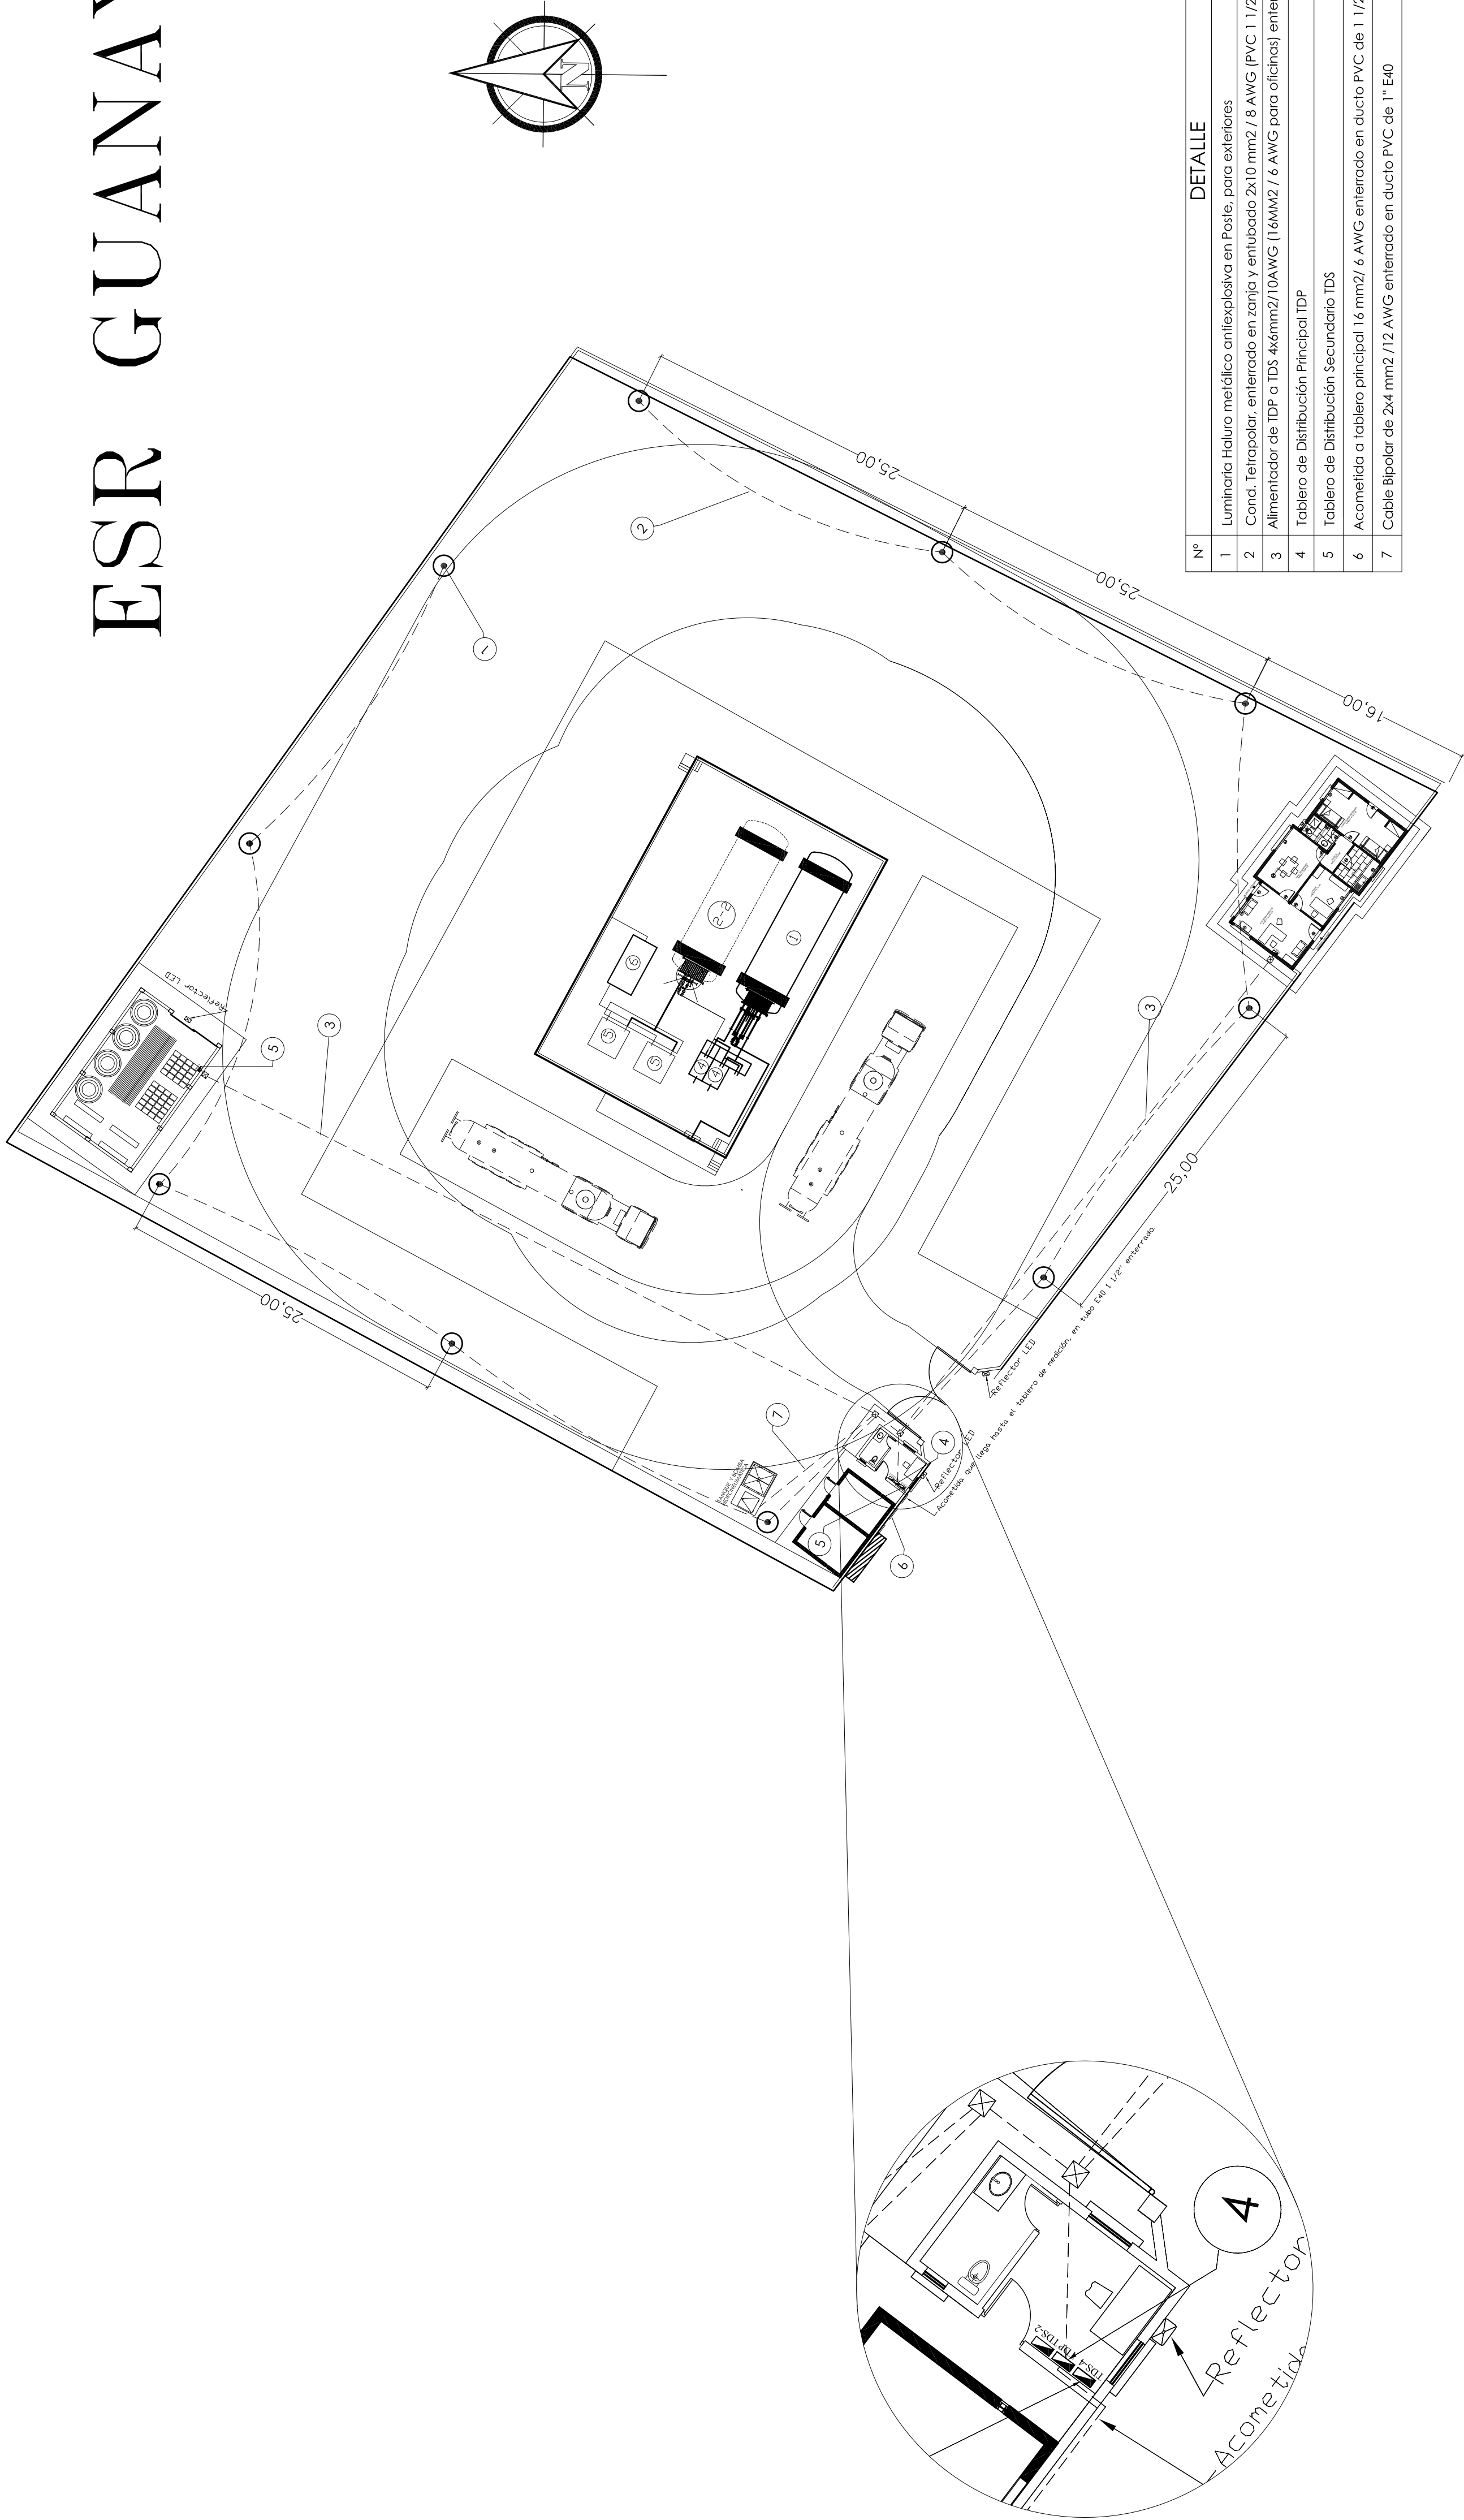

DETALLE		
Nº	UNID	
1	Pza	Luminaria Haluro metálico antiexplosivo en Poste, para exteriores
2	m	Cord. Tetrapolar, enterrado en zanja y embudo 2x10 mm2 / 8 AWG (PVC 1 1/2" E40)
3	m	Alimentador de TDP a TDS 4x6mm2/10AWG (16MM2 / 6 AWG para oficinas) enterrado en ducto de 1 1/2" E40
4	Pza	Tablero de Distribución Principal TDP
5	Pza	Tablero de Distribución Secundario TDS
6	m	Acometida a tablero principal 16 mm2/ 6 AWG enterrado en ducto PVC de 1 1/2" E40
7	m	Cable Bipolar de 2x4 mm2 /12 AWG enterrado en ducto PVC de 1" E40

			UBICACIÓN:	PROPIETARIO:				OBRA:							
				<div><div><div>YPFB</div></div><div><div>Corporación</div><div>La fuerza que transforma Bolivia</div></div></div> <div>YACIMIENTOS PETROLIFEROS FISCALES BOLIVIANOS</div> <div>GERENCIA NACIONAL DE REDES DE GAS Y DUCTOS DIRECCION GAS VIRTUAL</div>				PROYECTO CONSTRUCCION DE OBRAS CIVILES COMPLEMENTARIAS DE ESR GUANAY-PROYECTO GNL							
								DESCRIPCIÓN: UBICACIÓN LUMINARIAS DE CERCO PERIMETRAL							
								ESPECIALIDAD: ELÉCTRICO				FECHA: SEPTIEMBRE 2015		ESCALA: S/E	
								LÁMINA: 1/6							
DEPARTAMENTO	LA PAZ	PROVINCIA	LARECAJA	MUNICIPIO	GUANAY										