


DISTRITO 9

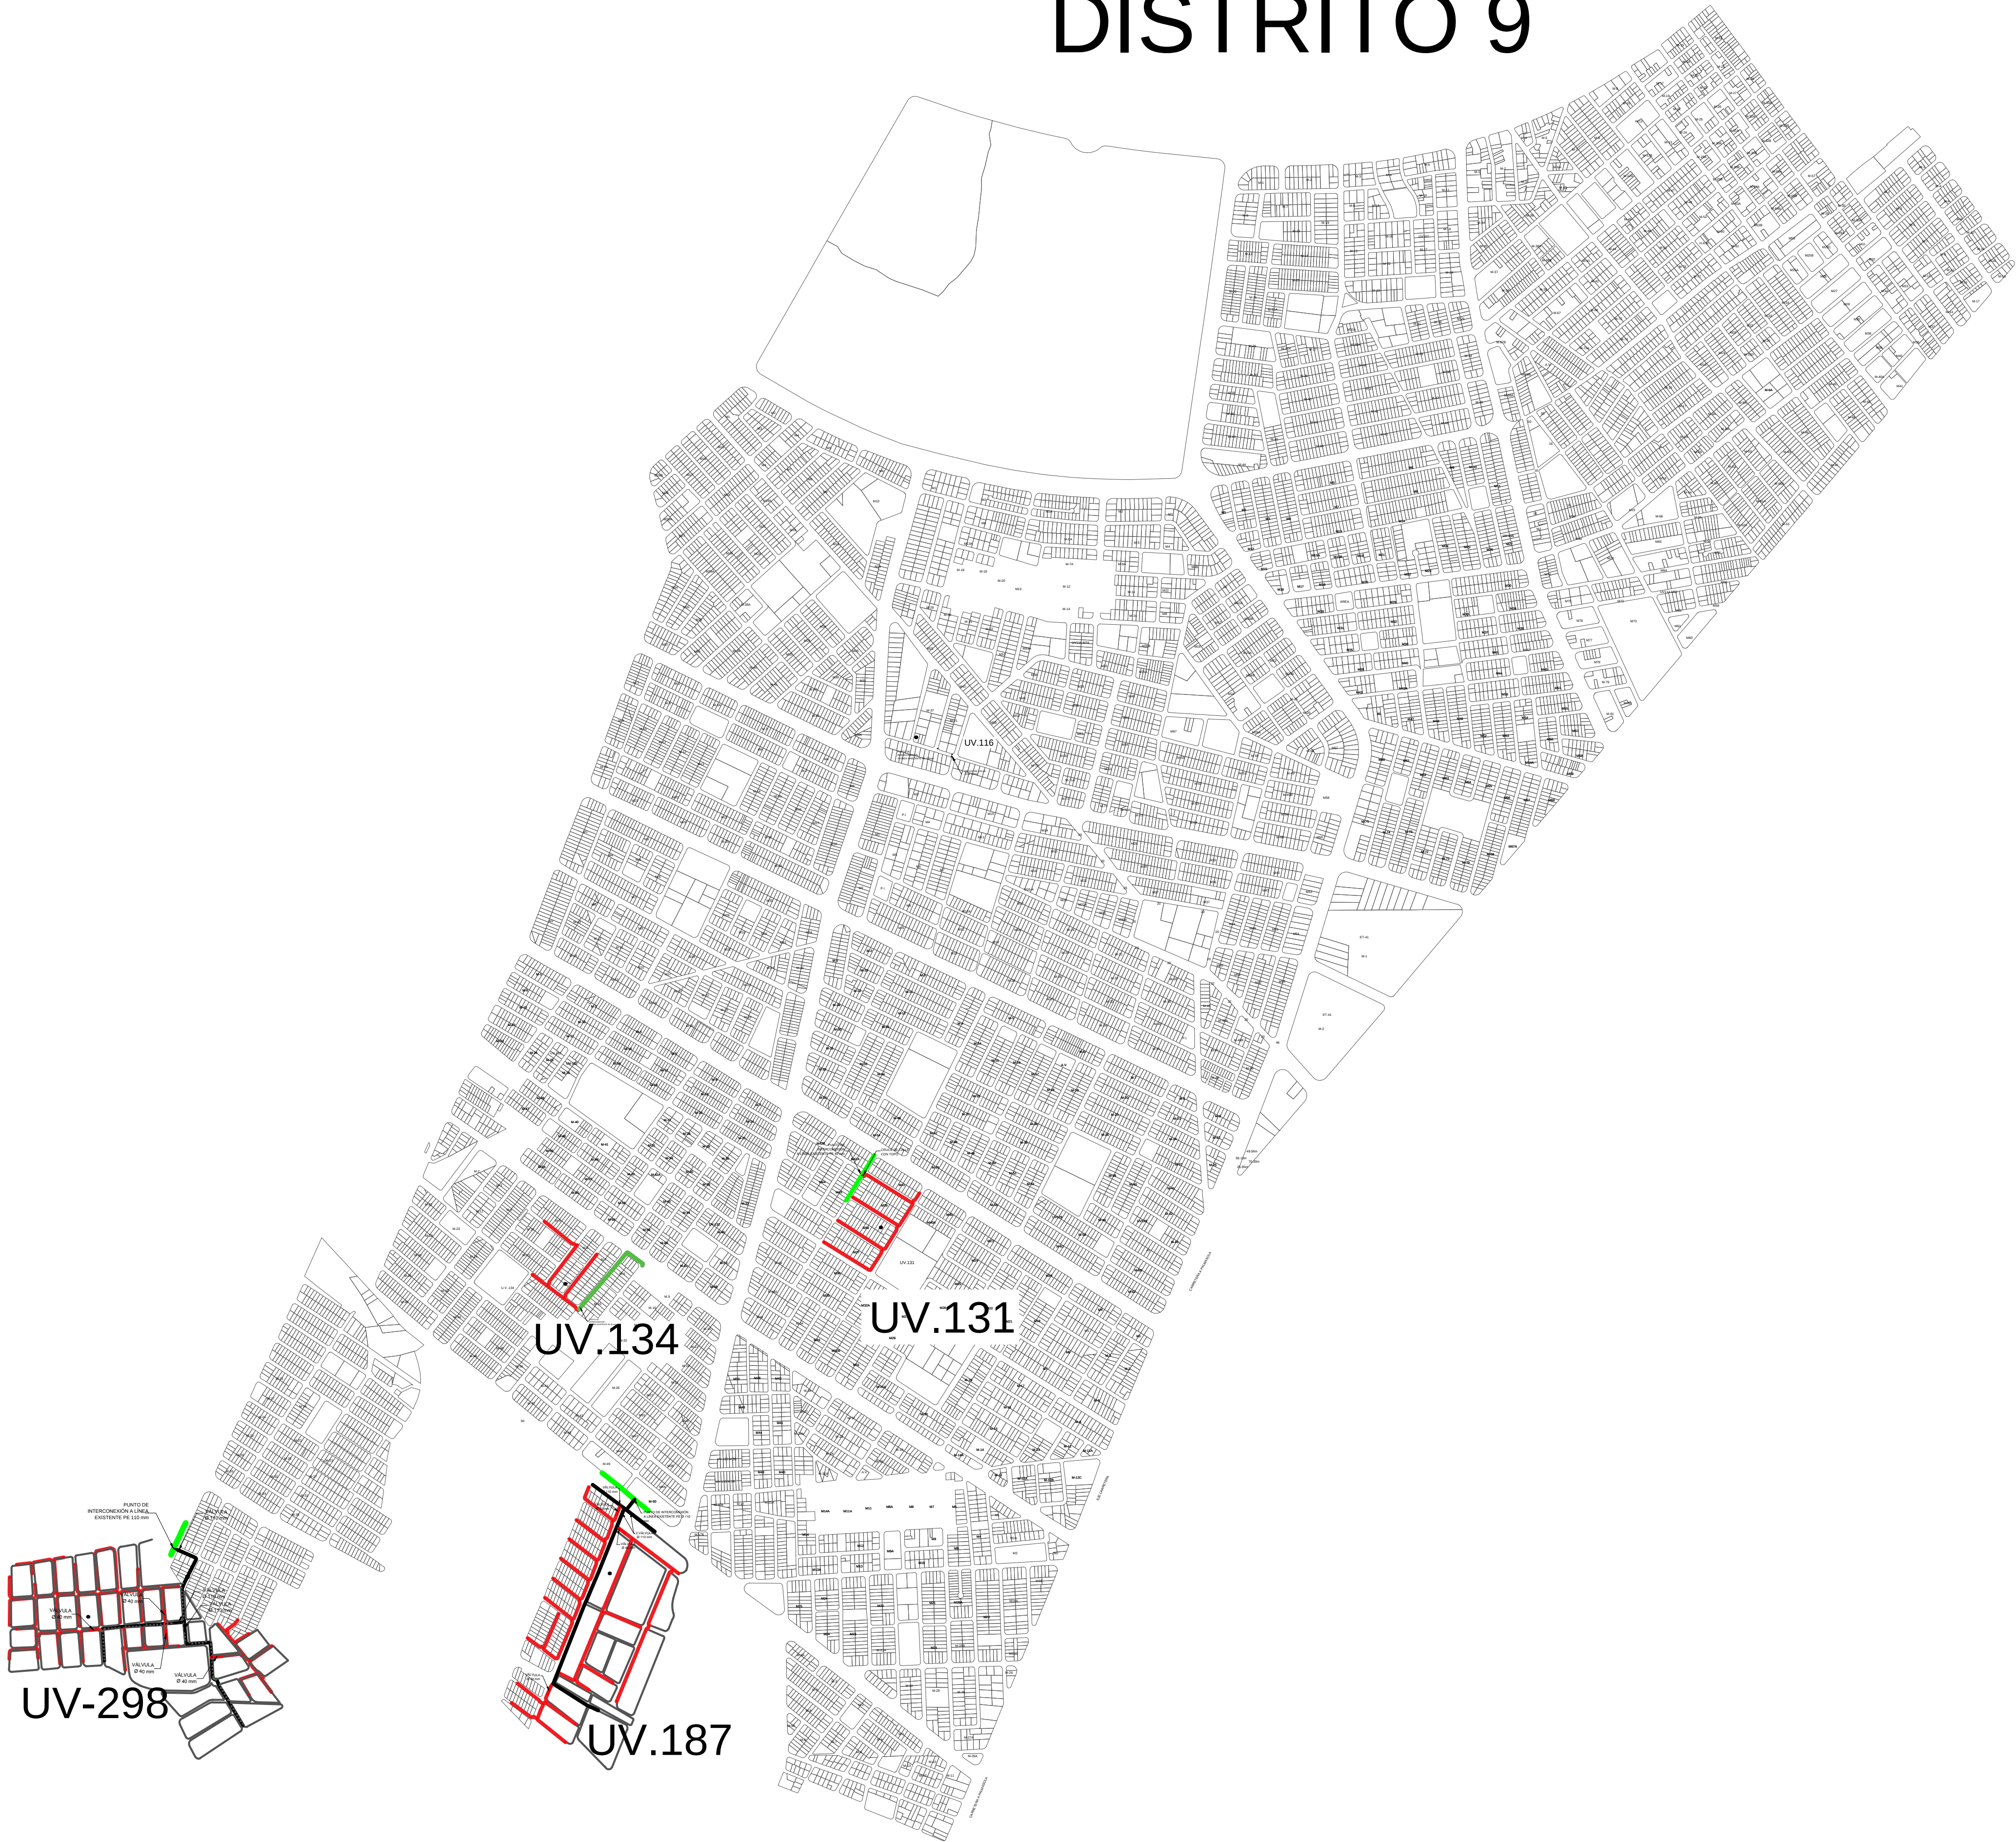

	YACIMIENTOS PETROLÍFEROS FISCALES BOLIVIANOS GERENCIA DE REDES DE GAS Y DUCTOS	SECCION:	NUMERO EDR:
RED SECUNDARIA: — Ø 40 mm HDPE — Ø 110 mm HDPE — Tubería HDPE existente del Ø especificado	UBICACIÓN: DISTRITO 9 SANTA CRUZ DE LA SIERRA	SIMBOLOGIA: ⚙ Válvula de Ø 40 mm HDPE ⚙ Válvula de Ø 110 mm HDPE	
⚙ TEE DE PE. ⚙ REDUCTOR DE PE.	⚙ CODO DE PE. ⚙ CUPLA DE PE.	⚙ MONTURA DE PE. ⚙ TAPON DE PE.	
ELABORADO POR: U.I.P.-DRGSCZ		APROBADO POR: GNRGD - Y.P.F.B.	
FECHA: SANTA CRUZ, JULIO 2016		ESCALA:	PLANO N° 01/05