


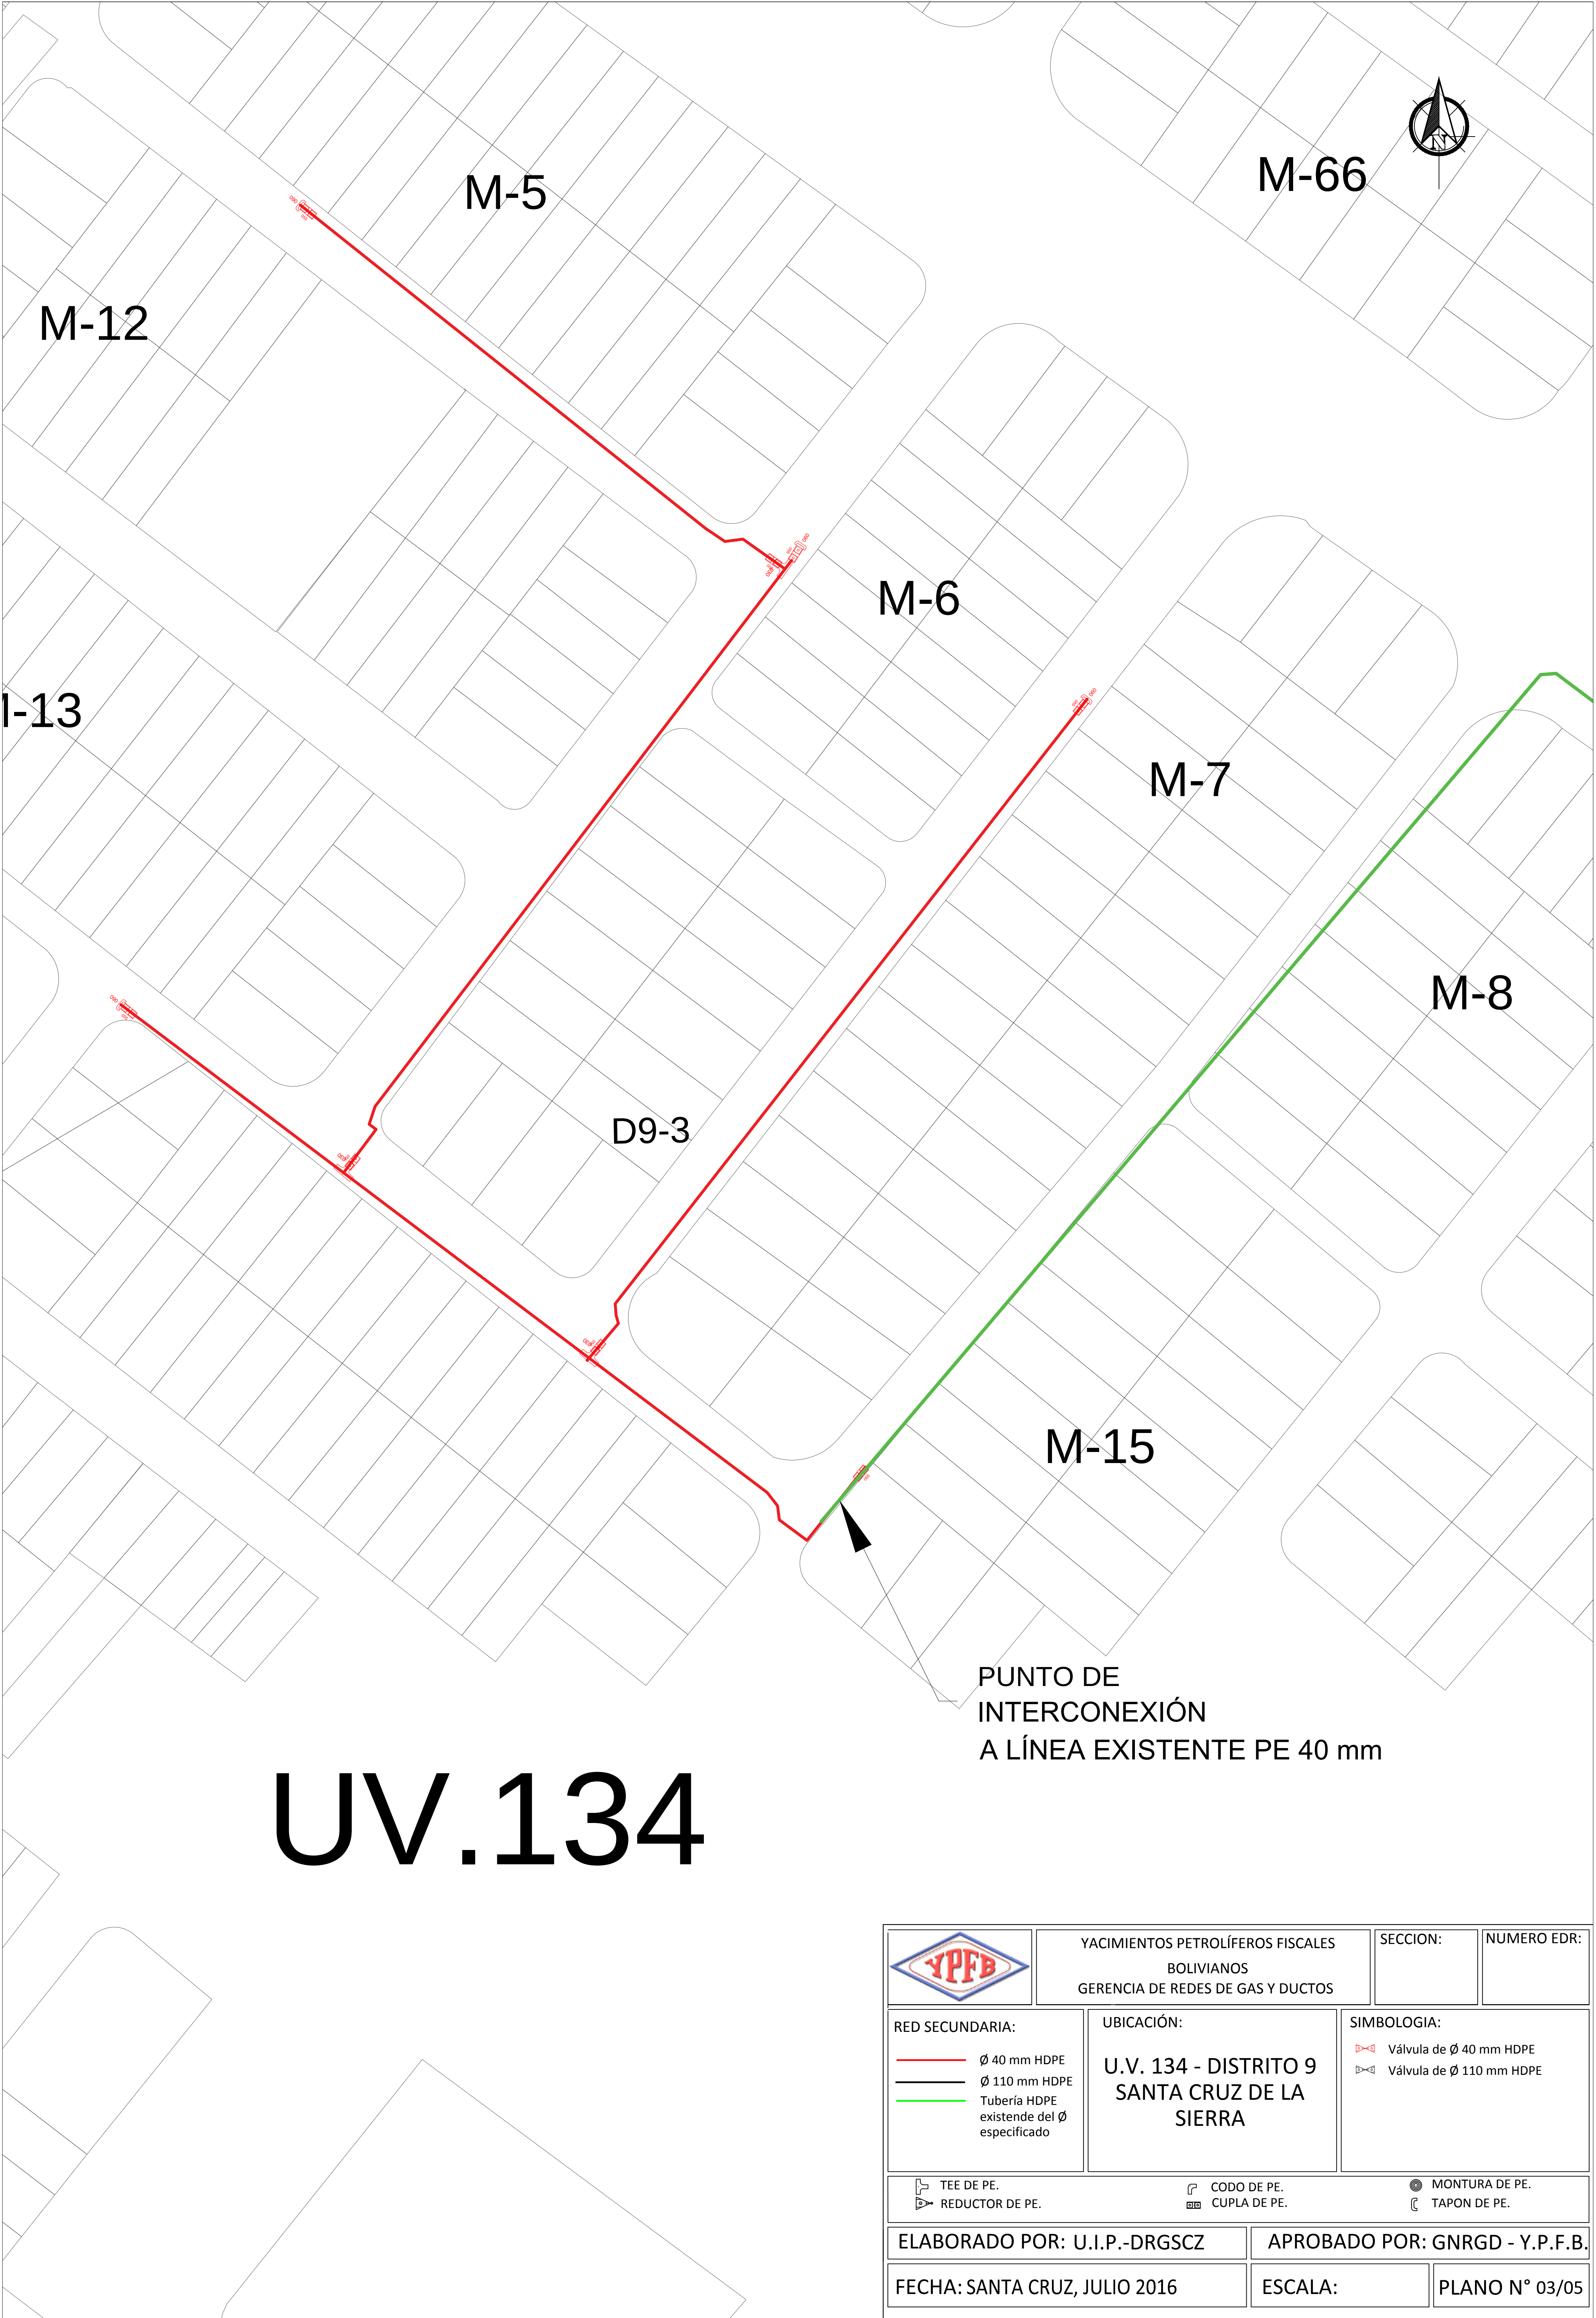

UV.134



YACIMIENTOS PETROLÍFEROS FISCALES
BOLIVIANOS
GERENCIA DE REDES DE GAS Y DUCTOS

SECCION:

NUMERO EDR:

RED SECUNDARIA:

- Ø 40 mm HDPE
- Ø 110 mm HDPE
- Tubería HDPE existente del Ø especificado

UBICACIÓN:

U.V. 134 - DISTRITO 9
SANTA CRUZ DE LA SIERRA

SIMBOLOGIA:

- Válvula de Ø 40 mm HDPE
- Válvula de Ø 110 mm HDPE

TEE DE PE.

REDUCTOR DE PE.

CODO DE PE.

CUPLA DE PE.

MONTURA DE PE.

TAPON DE PE.

ELABORADO POR: U.I.P.-DRGSCZ

APROBADO POR: GNRGD - Y.P.F.B.

FECHA: SANTA CRUZ, JULIO 2016

ESCALA:

PLANO N° 03/05