


PUNTO DE
INTERCONEXIÓN A LÍNEA
EXISTENTE PE 110 mm

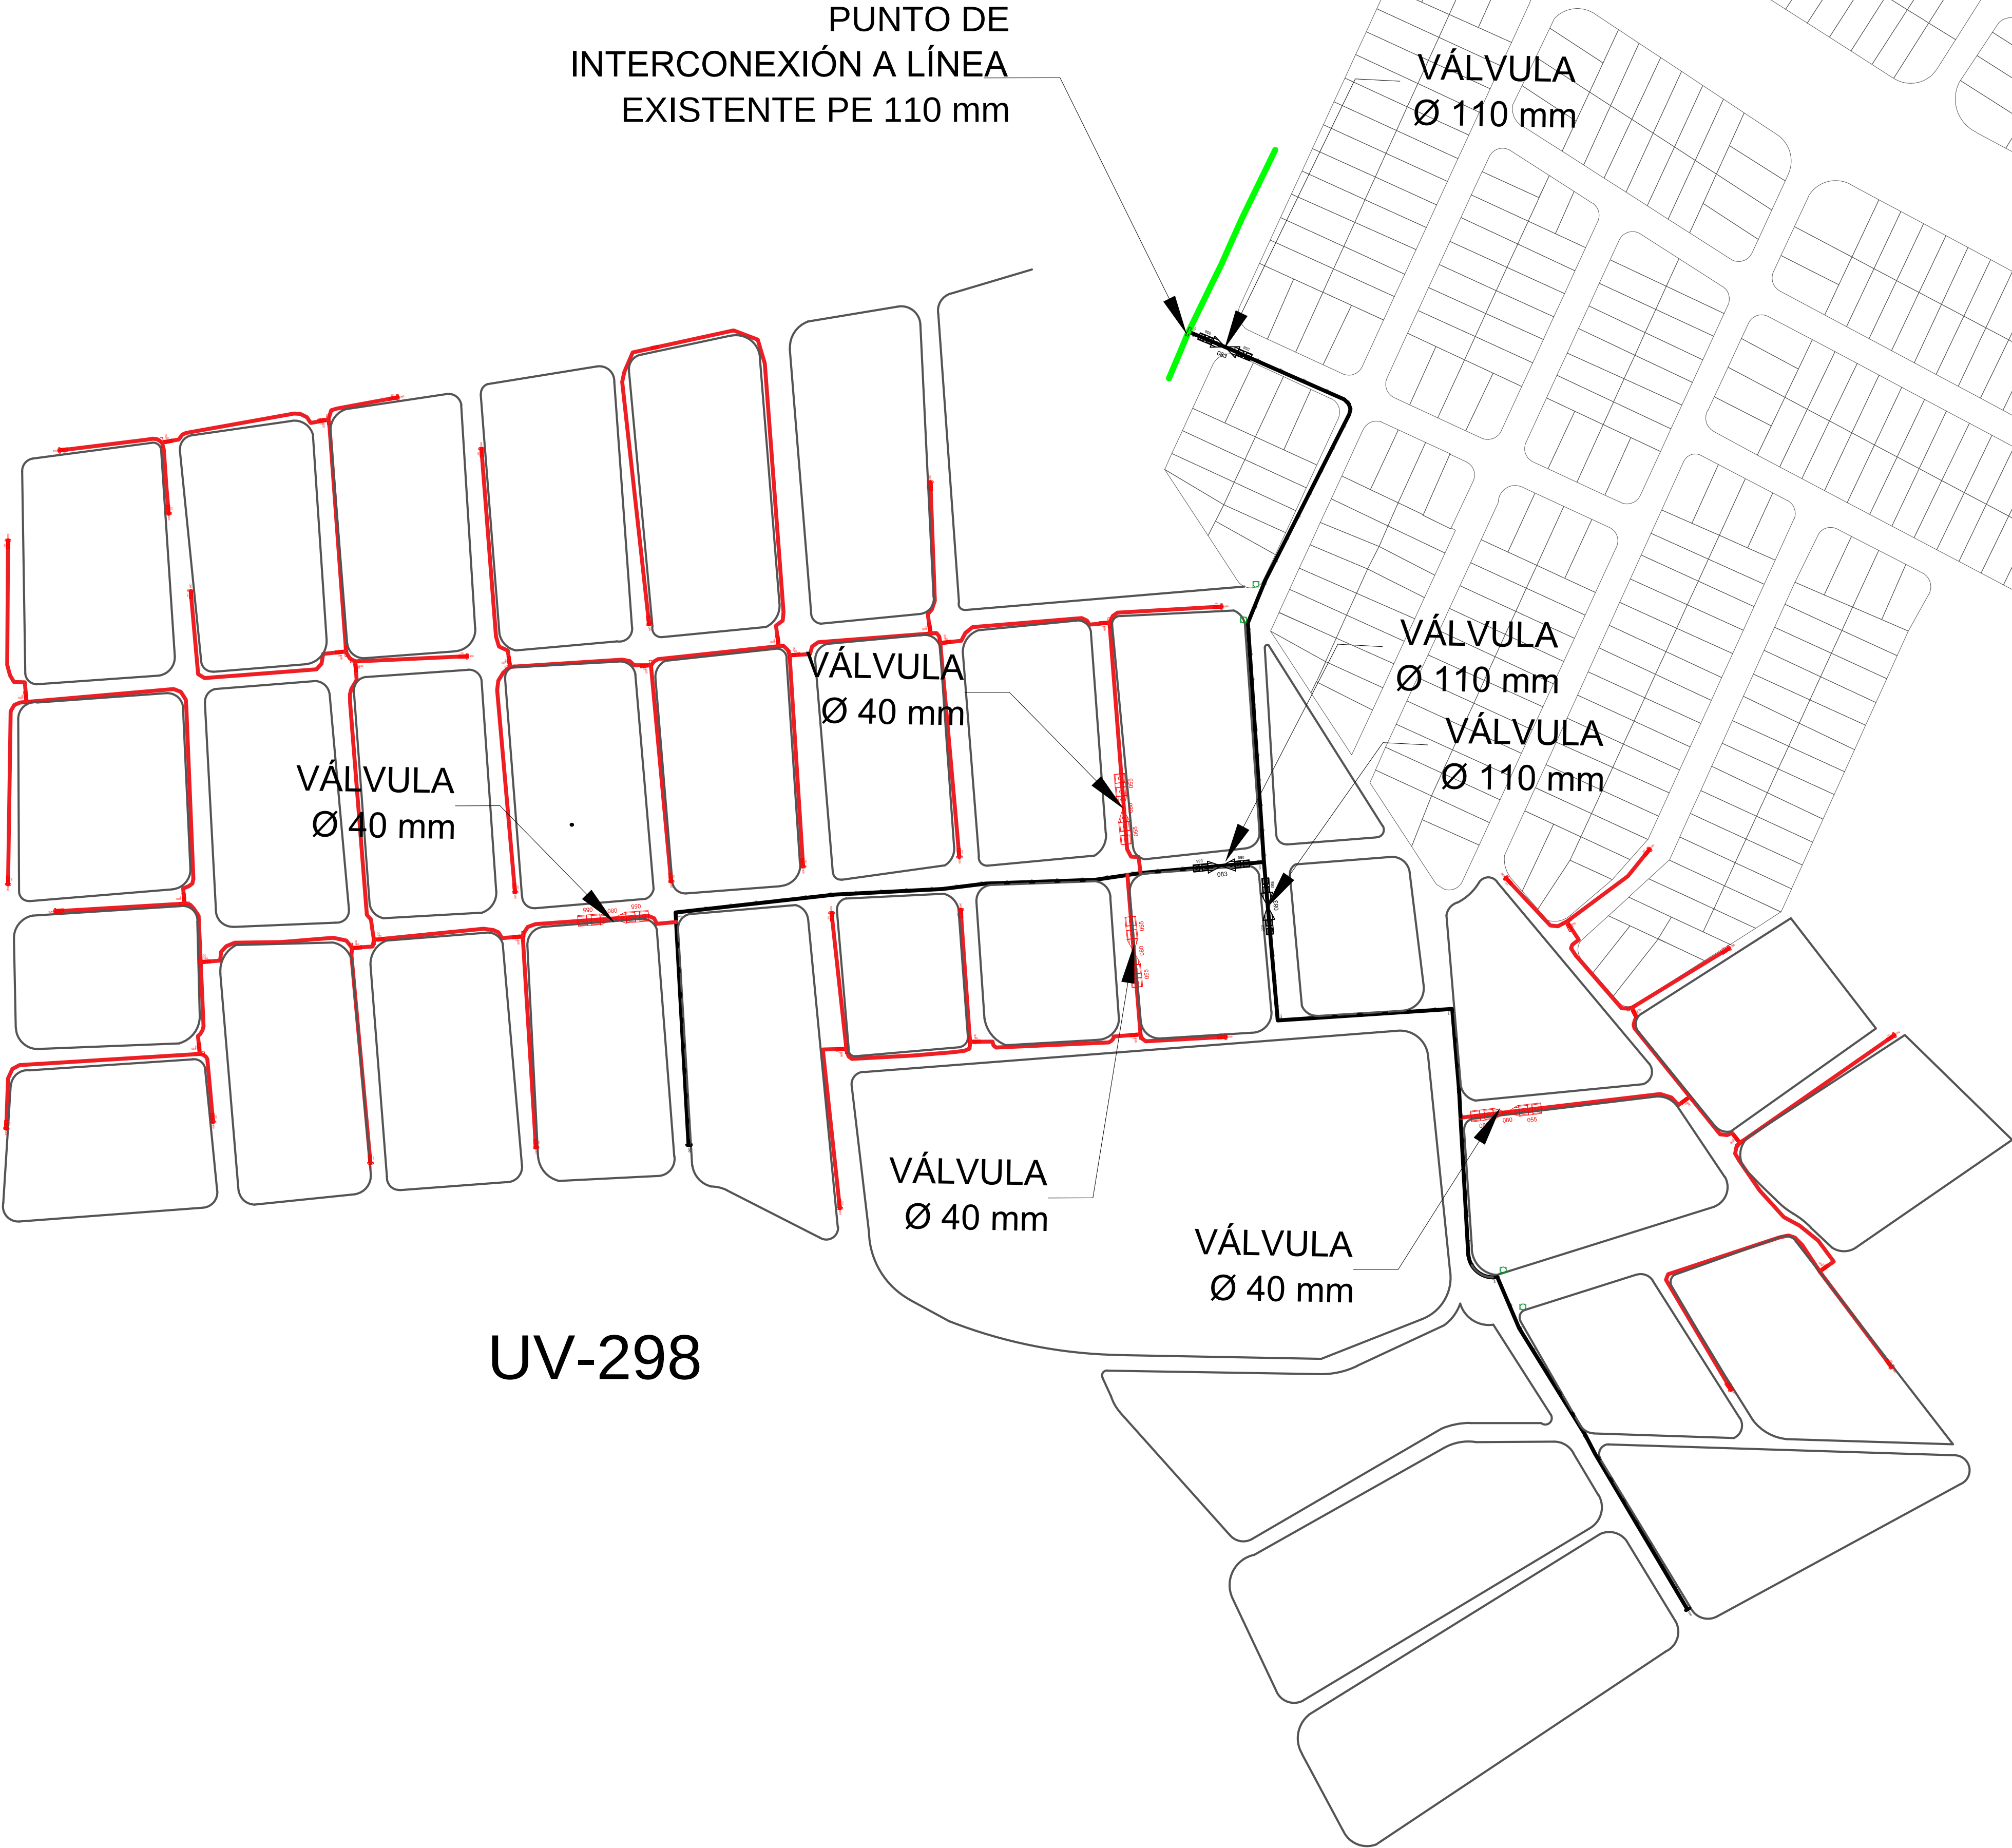

UV-298

		YACIMIENTOS PETROLÍFEROS FISCALES BOLIVIANOS GERENCIA DE REDES DE GAS Y DUCTOS		SECCION:		NUMERO EDR:	
RED SECUNDARIA:  Ø 40 mm HDPE  Ø 110 mm HDPE  Tubería HDPE existente del Ø especificado		UBICACIÓN: U.V. 298 - DISTRITO 9 SANTA CRUZ DE LA SIERRA		SIMBOLOGIA:  Válvula de Ø 40 mm HDPE  Válvula de Ø 110 mm HDPE			
 TEE DE PE.  REDUCTOR DE PE.		 CODO DE PE.  CUPLA DE PE.		 MONTURA DE PE.  TAPON DE PE.			
ELABORADO POR: U.I.P.-DRGSCZ				APROBADO POR: GNRGD - Y.P.F.B.			
FECHA: SANTA CRUZ, JULIO 2016				ESCALA:		PLANO N° 05/05	