



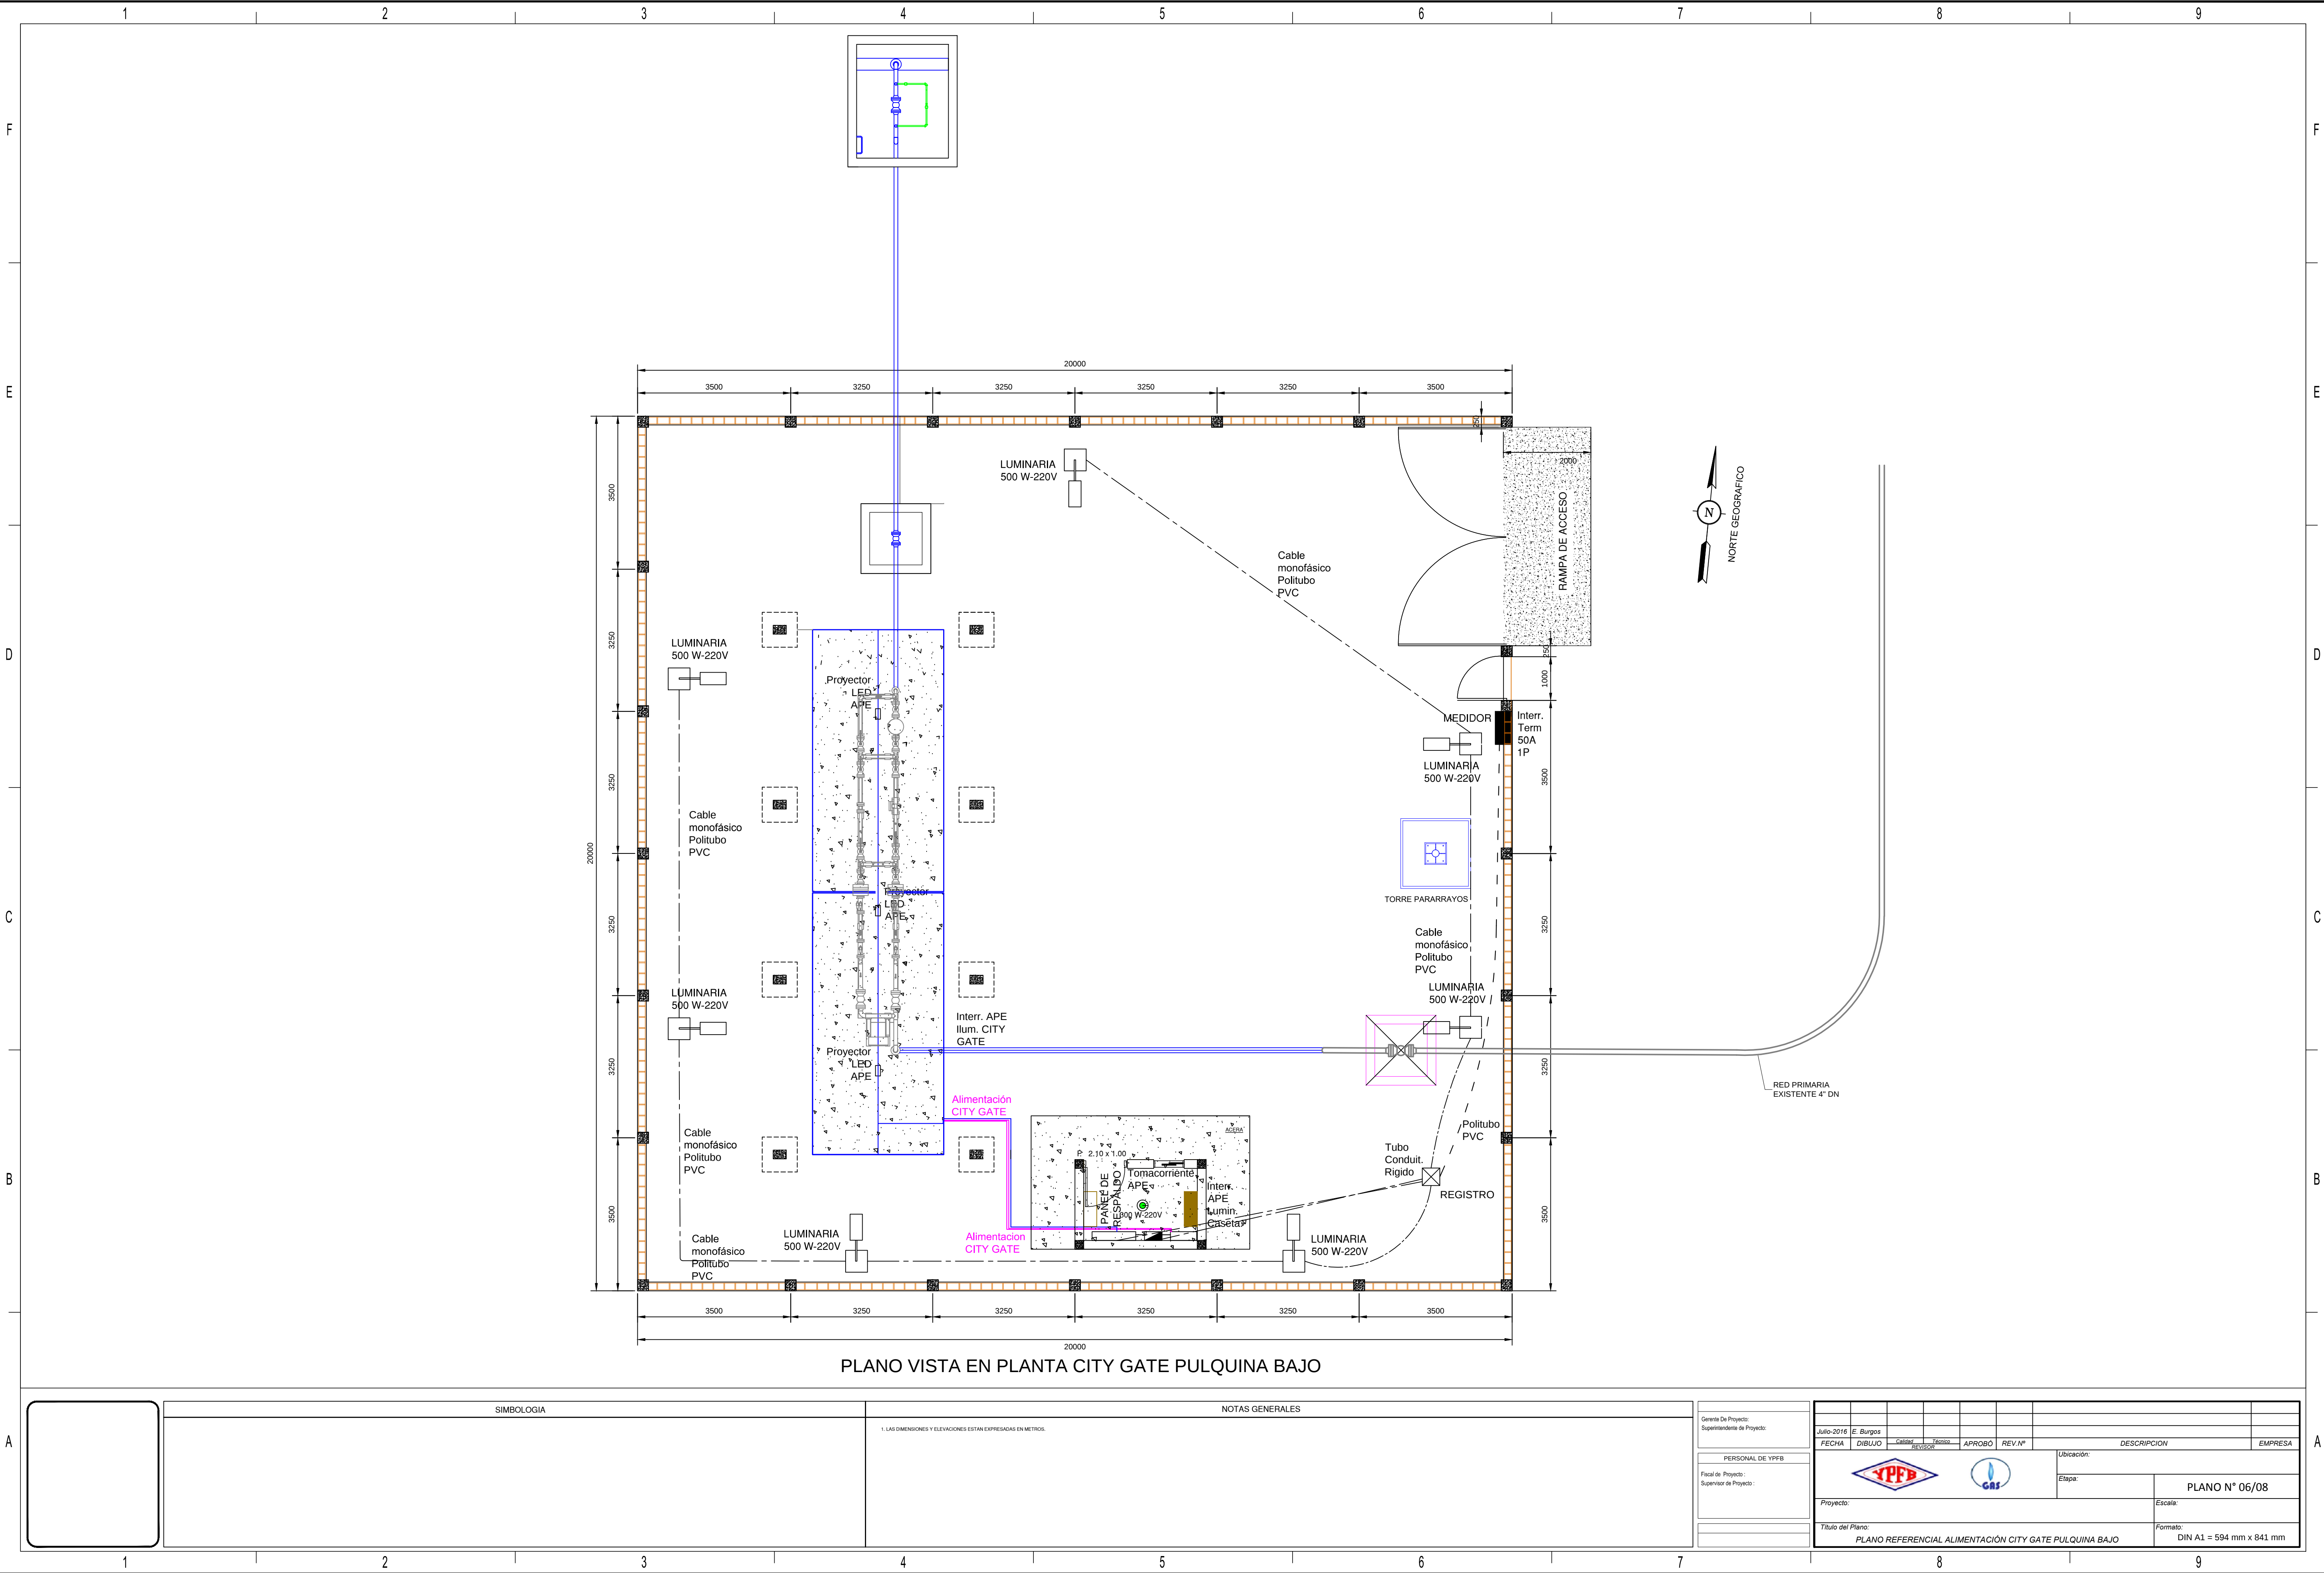

PLANO VISTA EN PLANTA CITY GATE PULQUINA BAJO

 

SIMBOLOGIA

NOTAS GENERALES

1. LAS DIMENSIONES Y ELEVACIONES ESTAN EXPRESADAS EN METROS.

|                                                        |  |           |  |          |  |          |  |          |  |             |  |             |  |         |  |
|--------------------------------------------------------|--|-----------|--|----------|--|----------|--|----------|--|-------------|--|-------------|--|---------|--|
| Fecha: 2016                                            |  | E. Burgos |  | Cableado |  | Tubo     |  | APROBADO |  | REV. N°     |  | DESCRIPCION |  | EMPRESA |  |
