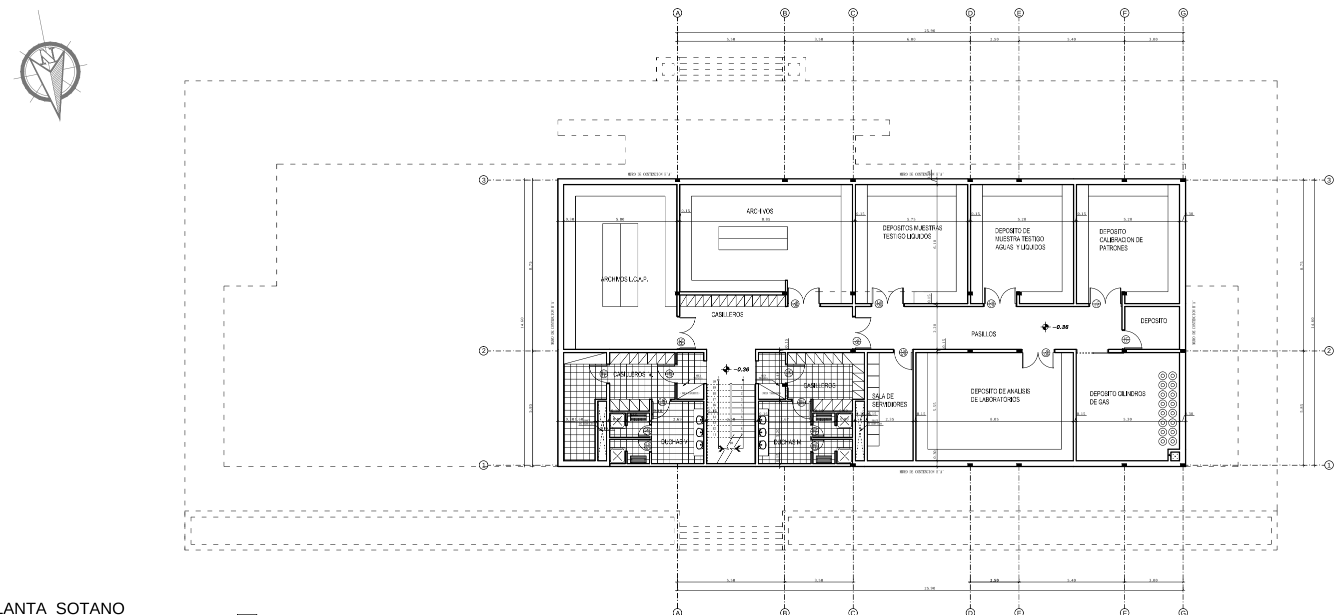

PLANTA SOTANO
ESC. : 1 : 100

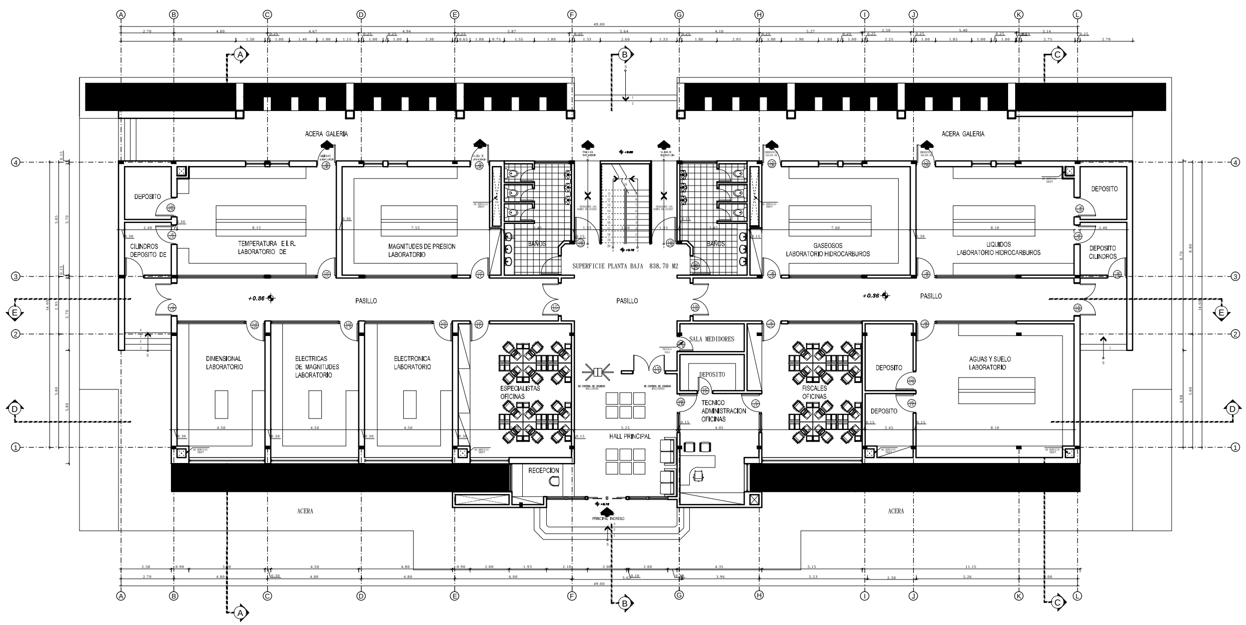

PLANTA BAJA
ESC. : 1 : 100

CARACTER:
AMPLIACION DE CONSTRUCCION

LAMINA: 3/5

PROPIETARIOS:
YACIMIENTOS PETROLIFEROS FISCALES BOLIVIANOS - YPFB.

NOMENCLATURA CATASTRAL				
CIRC.	SECC.	COD.	FRACC.	PARC.

SUPERFICIES:

SUP. TOTAL LOTE......12858,04 M2
SUP. UTIL LOTE 12845,47 M2

SUP. PLANTA SOTANO........471,21 M2
SUP. PLANTA BAJA 799,49 M2
SUP. PLANTA ALTA 245,68 M2

SUP. TOTAL A CONSTR......1516,38 M2

UBICACION:

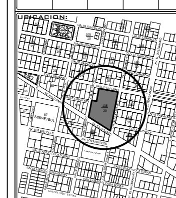

ESC. 1 : 8000

MANZANO: Nº 29
LOTE: Nº 3
BARRIO: BERNARDINO BILBAO RIOJA

DISTRITO: 9
ESCALA: 1:100
DISTRITO: 9 - 29 - 3
FECHA: V. M. AGOSTO 2016

FIRMA PROPIETARIOS:

REPRESENTANTE LEGAL YPFB.
CI:

REGISTRO PROFESIONAL ARQUITECTO:

LICENCIA MUNICIPAL: 51561
DIRECCION: C/POTOSI E/MENDEZ ARCOS Y CAP. MANCHEGO

APROBACION DGT: SELLO:

REGISTRO PROFESIONAL ING. ESTRUCTURAL:

APROBACION UDU: SELLO:

REGISTRO PROFESIONAL TOPOGRAFO:

SELLO APROBACION HAMVM:

REGISTRO COLEGIO DE ARQUITECTOS: