

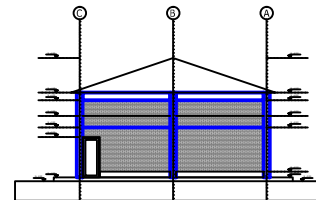
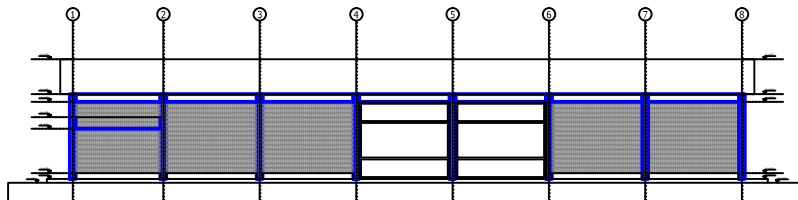
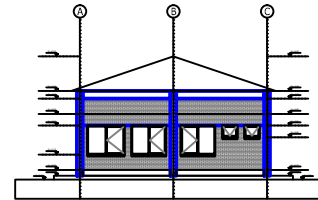
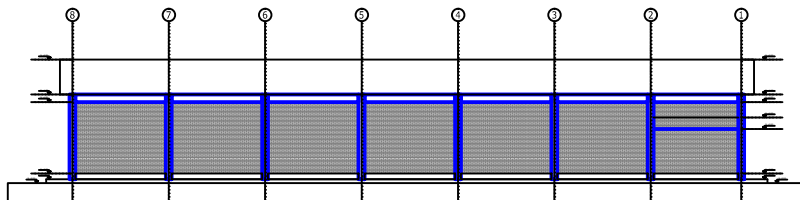


PLANOS ARQUITECTONICOS

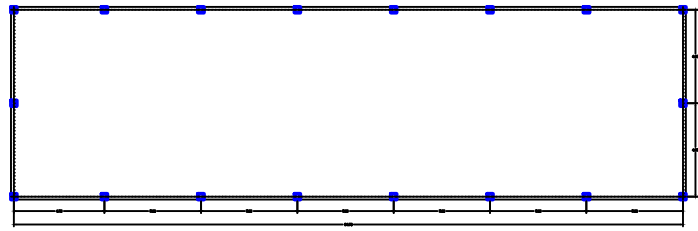

CROQUIS

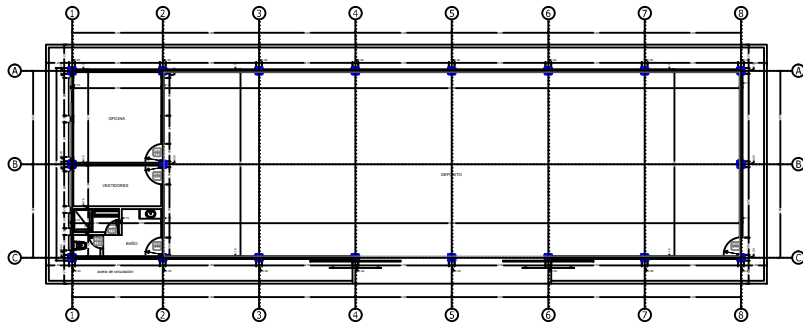


ESCALA:

TABLA DE SUPERFICIES			
AREA CUBIERTA		AREA EXTERNA	
AMBIENTES SUP. m ²	AMBIENTES SUP. m ²	AMBIENTES SUP. m ²	AMBIENTES SUP. m ²

TOTAL	575.24	575.24	

PLANO DE CONSTRUCCION C

UBICACION ESCALA: 1/50
 ZONA: BARRIO LOS ALMORCIGOS
 AV. CALLE: AVENIDA HEROES DEL CHACO
 DISTRITO: MANABIO
 SUP. DEL LOTE: 24.722.31 m²
 SUP. TOTAL CONSTRUIDA: 649.61 m²
 CORREGO CATASTRAL: FECHA: FEBRERO-2019

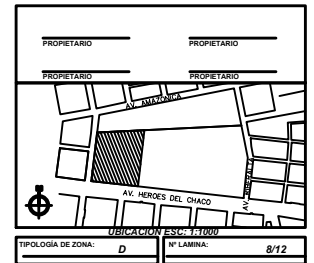

TIPOLOGIA DE ZONA: D N° LAMINA: 8/12
 PROPIETARIO: _____ PROPIETARIO: _____
 PROPIETARIO: _____ PROPIETARIO: _____
 SELLO DE APROBACION GARR
 PROFESIONAL RESPONSABLE
 PROFESIONAL RESPONSABLE PLAN REGULADOR GARR
 PROFESIONAL RESPONSABLE PLAN REGULADOR GARR