
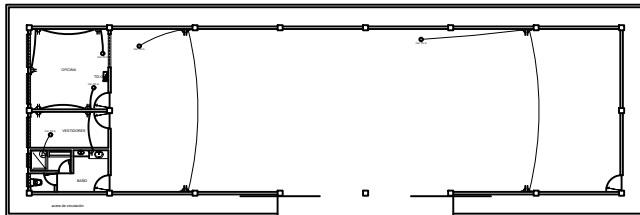
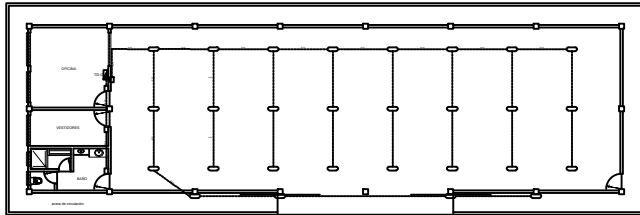


# PLANOS INSTALACIONES ELECTRICAS

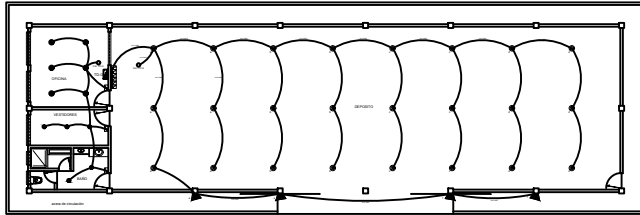

- SIMBOLOGIA**
- CÍRCULO DE ILUMINACIÓN
  - CÍRCULO DE TOMAS
  - CÍRCULO DE FUERZA
  - LAMPARAS LED ANTIDERRAMADA 8W
  - LAMPARAS LED 20W
  - LAMPARAS LED DIM BOUND 10 W
  - PANELAS TPO 2000X800 8W
  - REFLECTOR LED ANTIDERRAMADO 10 W
  - TOMA CORRIENTE AC PARED
  - TOMA INDICATORIA ANTIDERRAMADA
  - TOMA AC FUERA
  - CABLE CONSOLE
  - INTERRUPTOR SIMPLE - DOBLE
  - INTERRUPTOR ANTIDERRAMADO 10A
  - DUCTO CONSOLE ROTACIONADO
  - DUCTO LINEAL
  - TABLERO DE DISTRIBUCIÓN

ESCALA:















