


# PROVISION Y COLOC. DEL ACONDICIONAMIENTO ACUSTICO PARA EL EDIFICIO CORPORATIVO YPFB - LA PAZ

## NIVEL 3 - AUDITORIO PLANTA BAJA

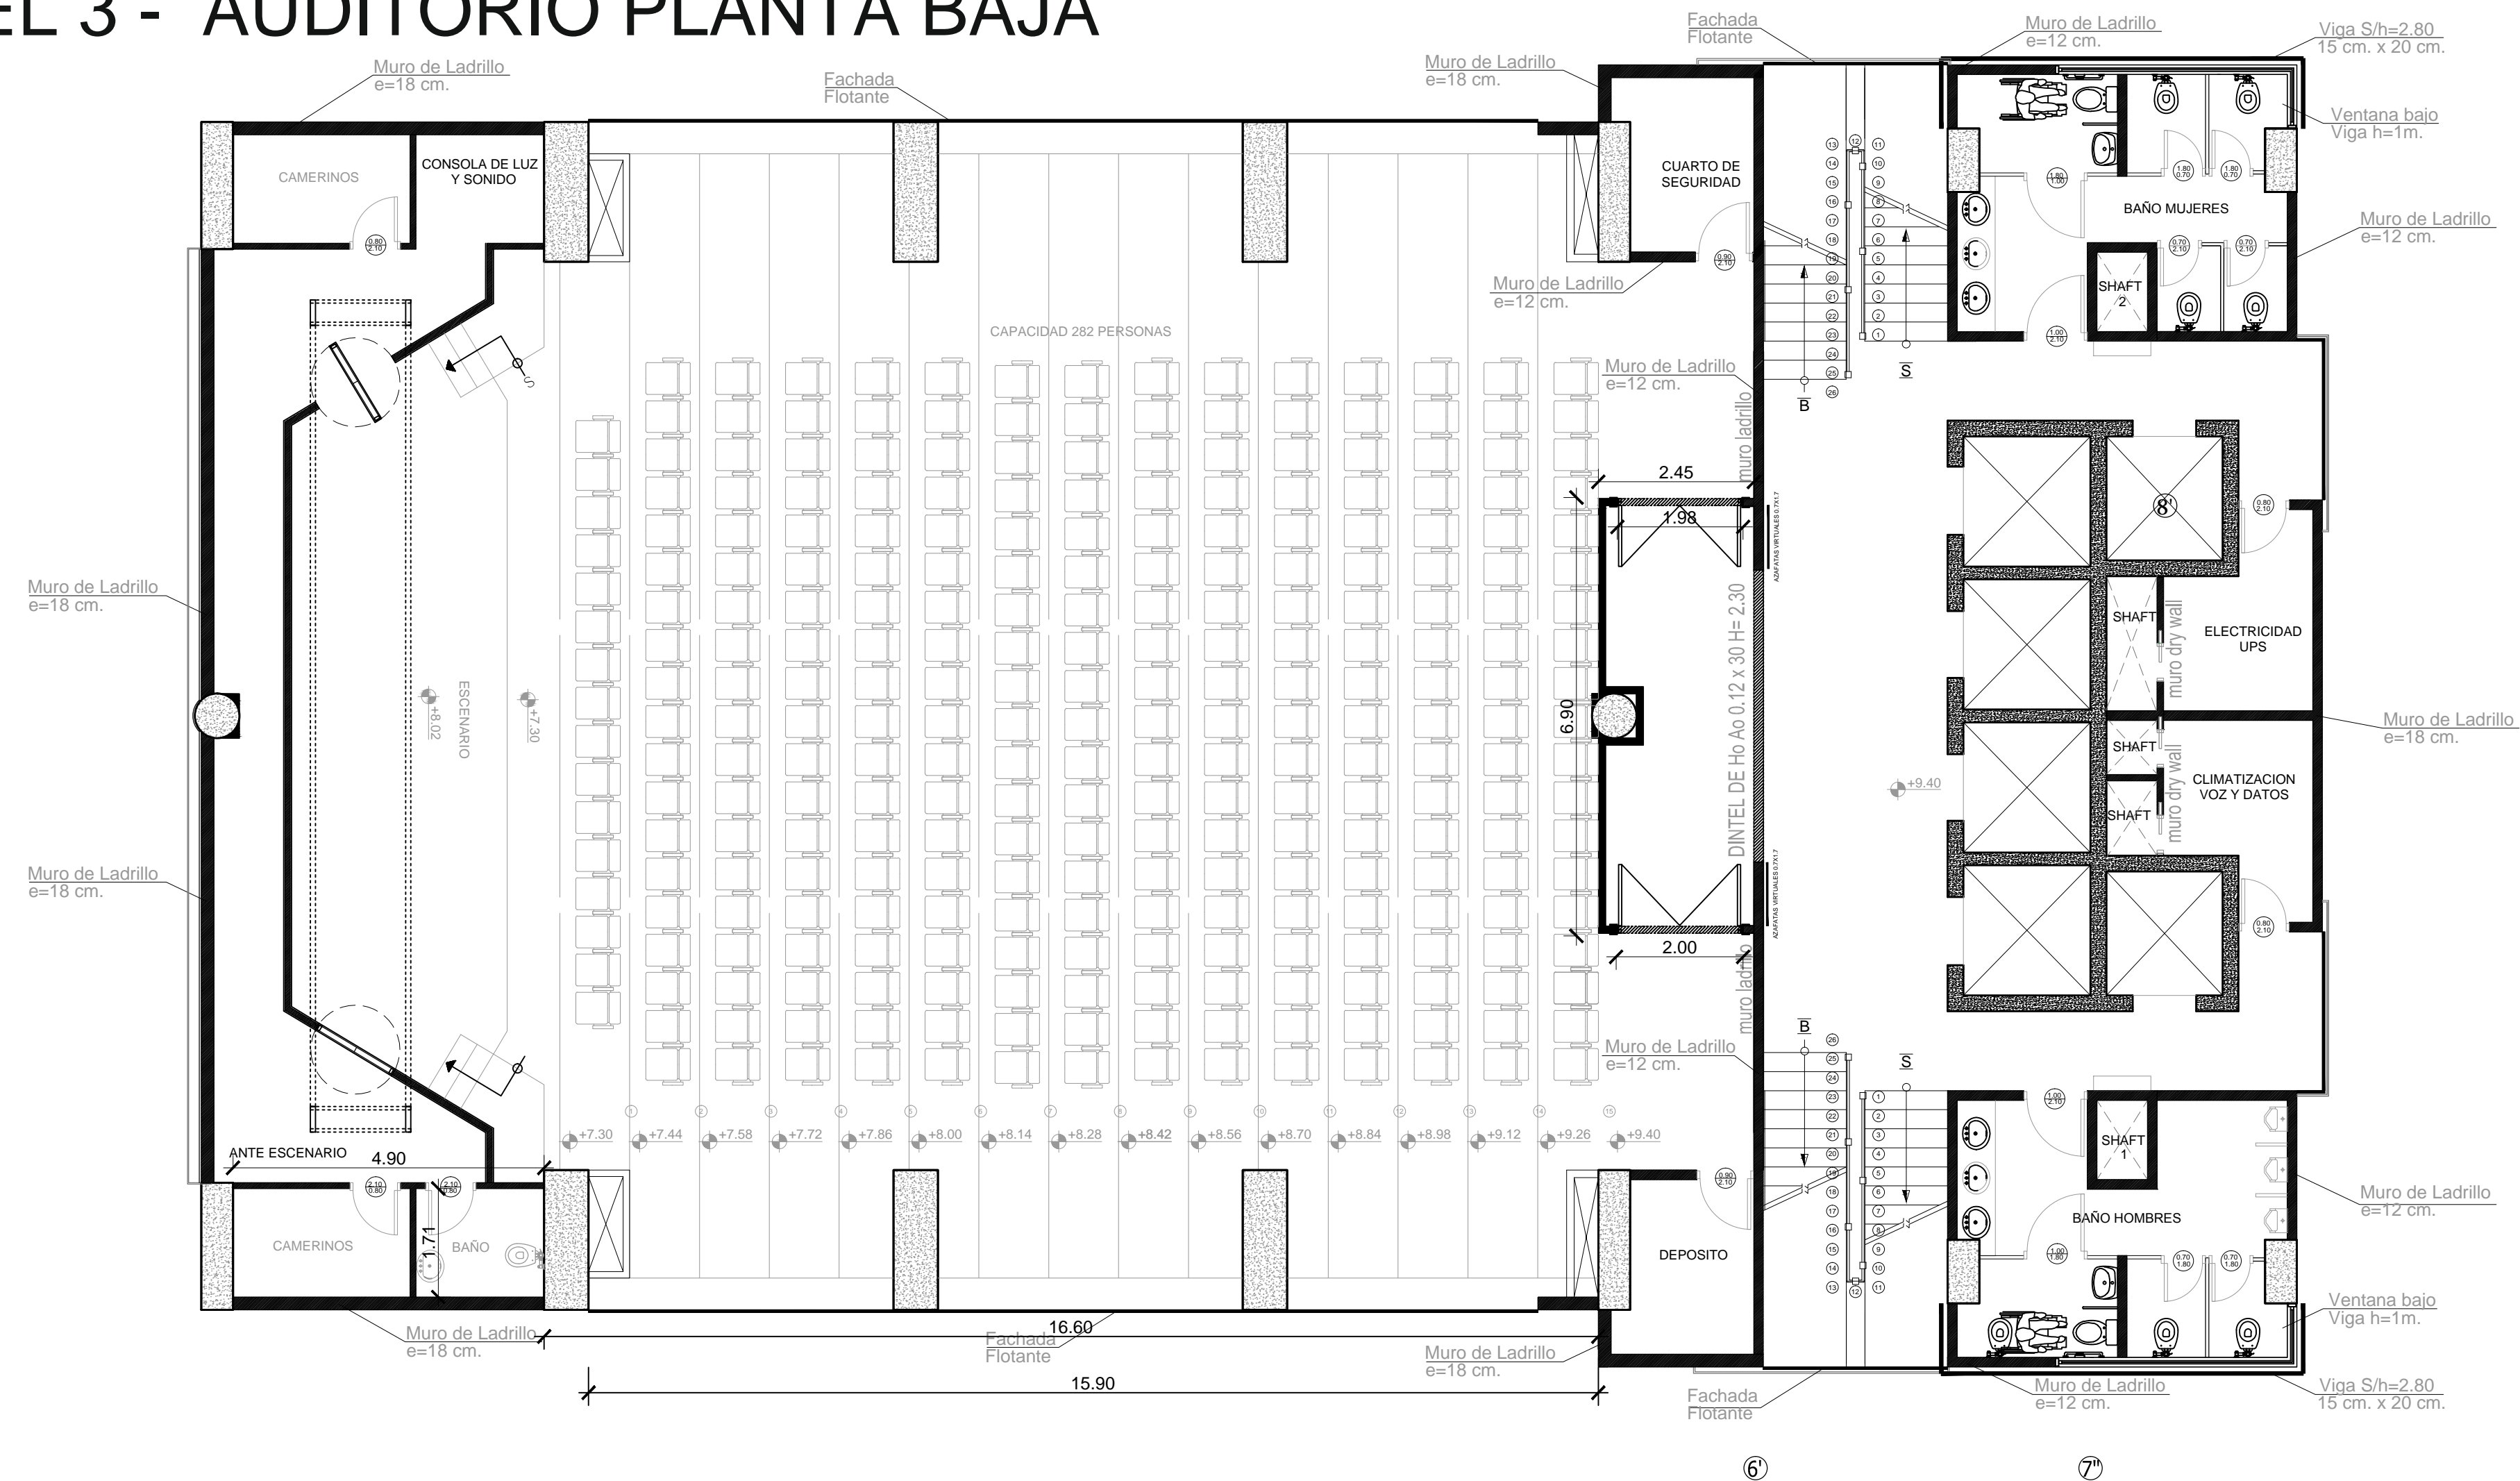

## NIVEL 4 - MEZZANINE AUDITORIO

