



PROVISION Y COLOC. DEL ACONDICIONAMIENTO ACUSTICO PARA EL EDIFICIO CORPORATIVO YPFB - LA PAZ

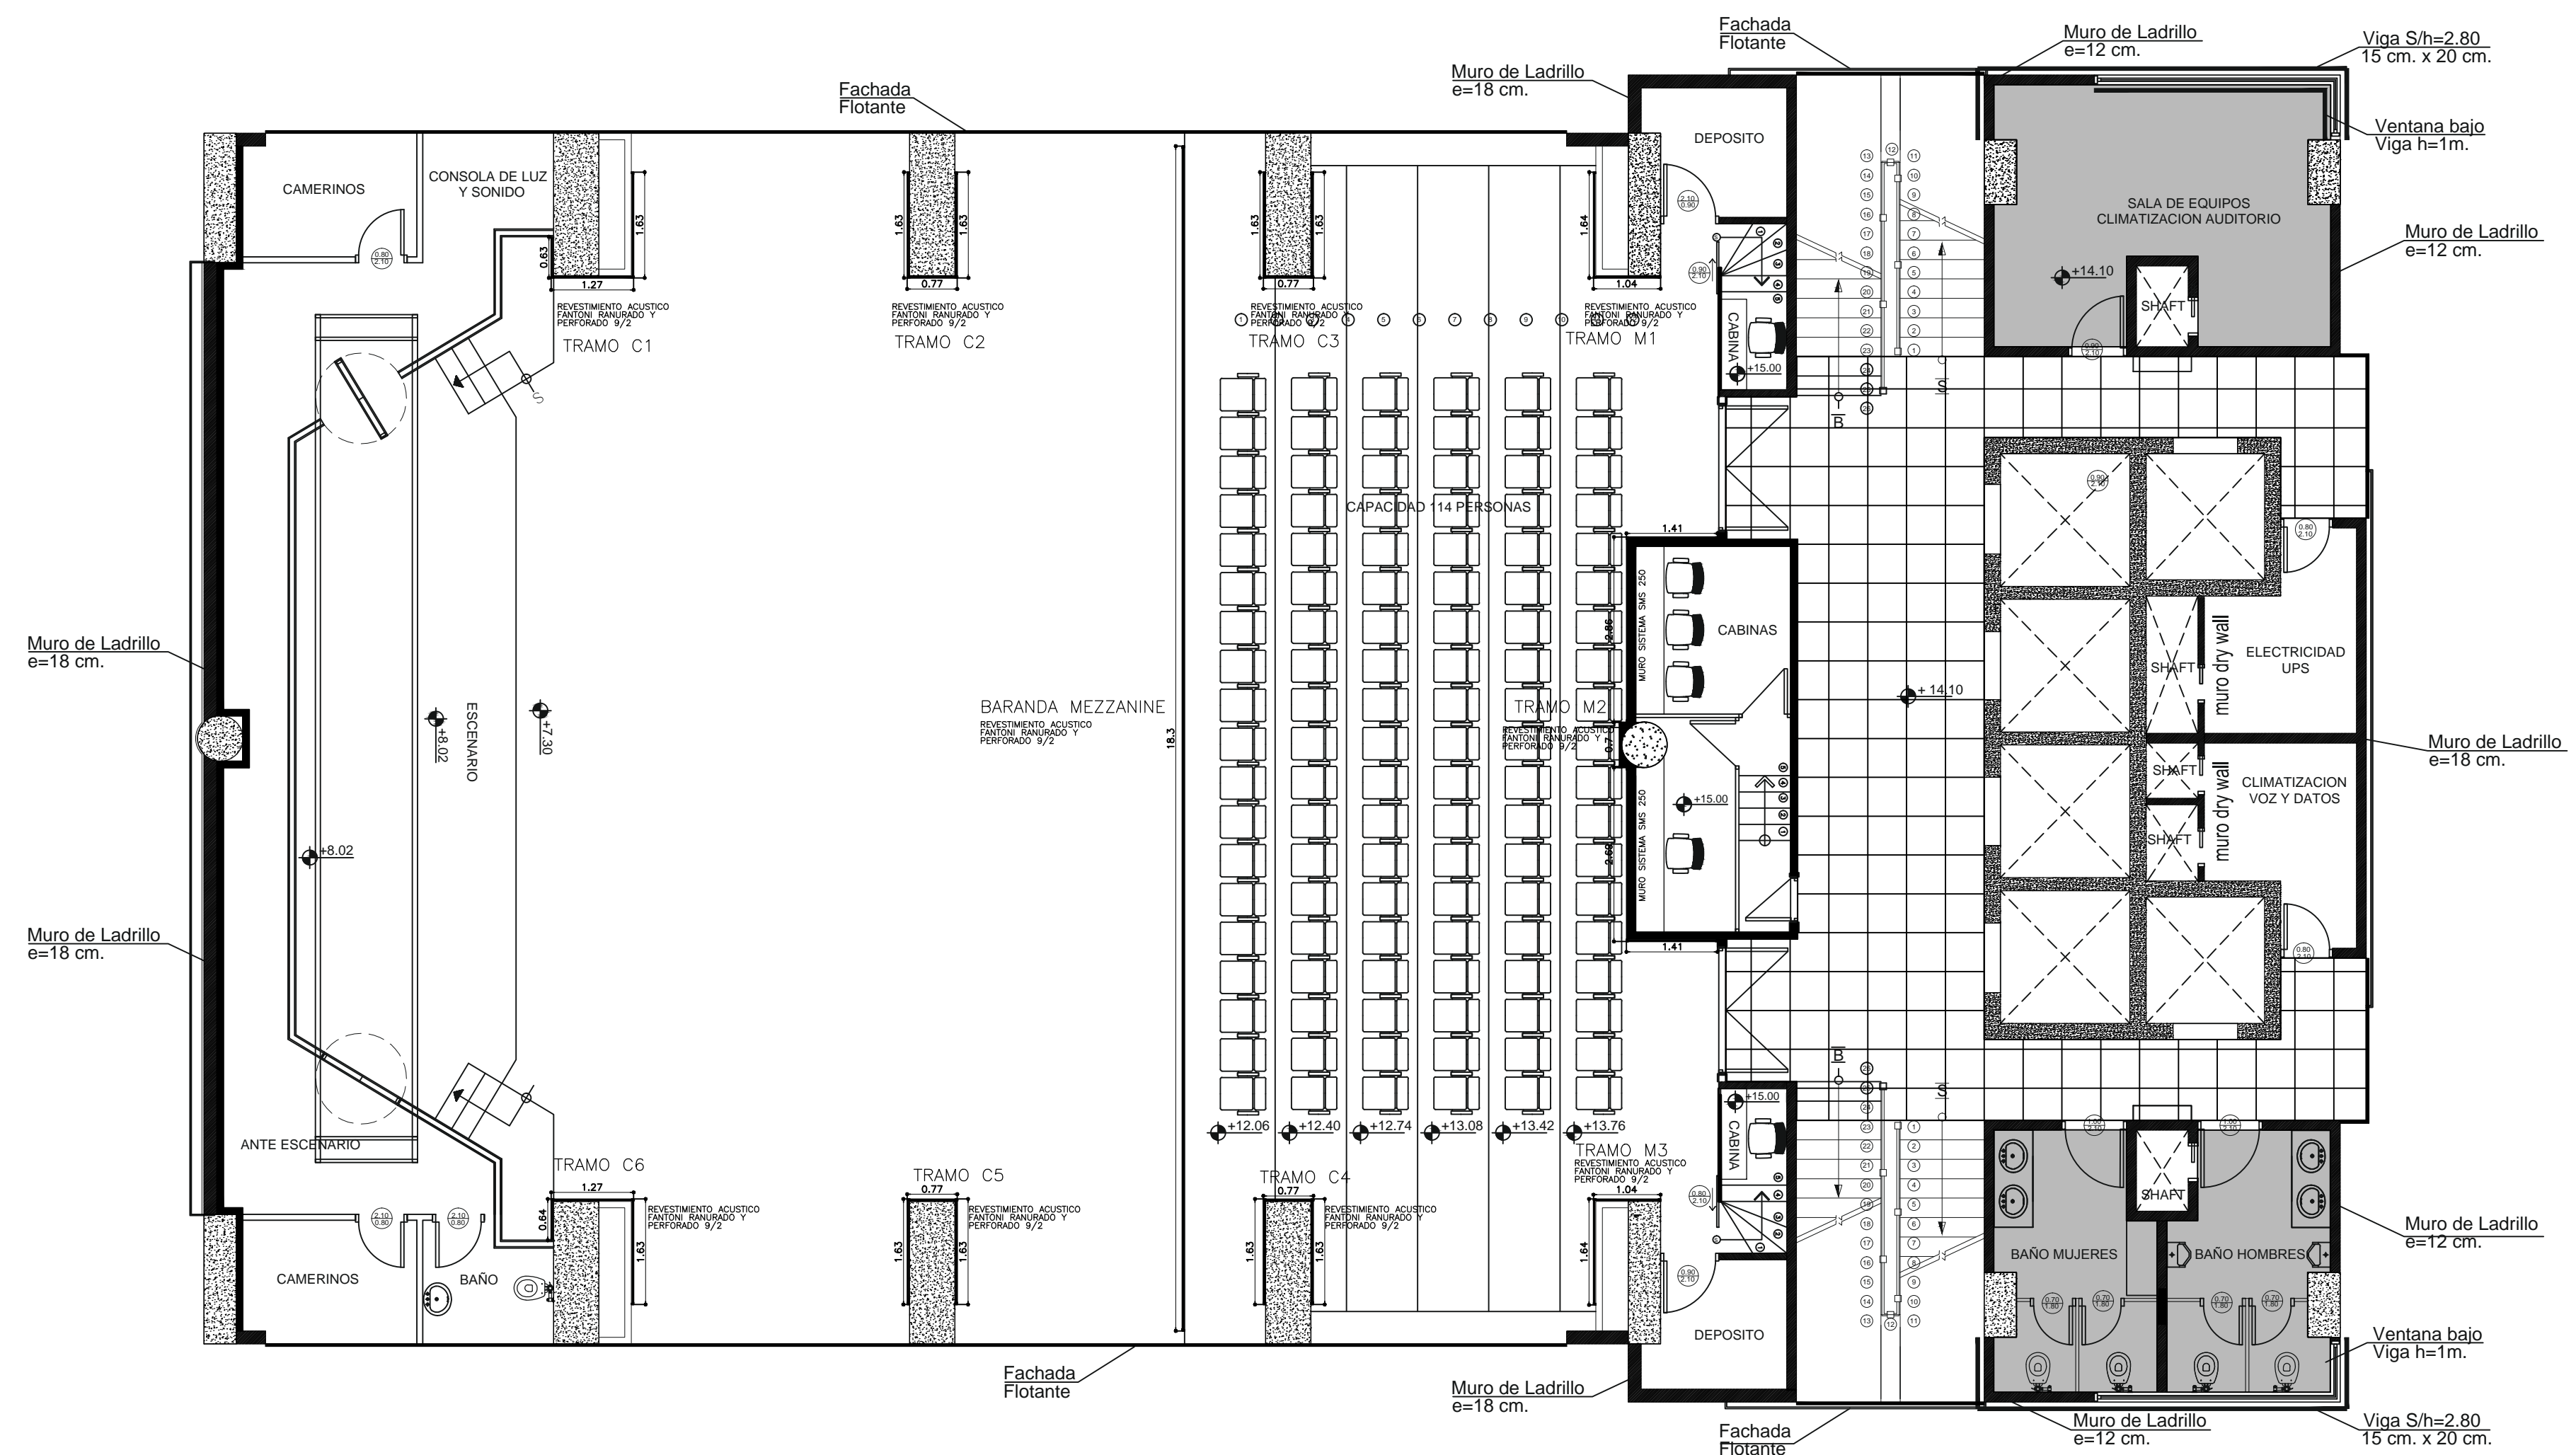

ELEVACION REVESTIMIENTO FANTONI RANURADO Y PERFORADO 9/2

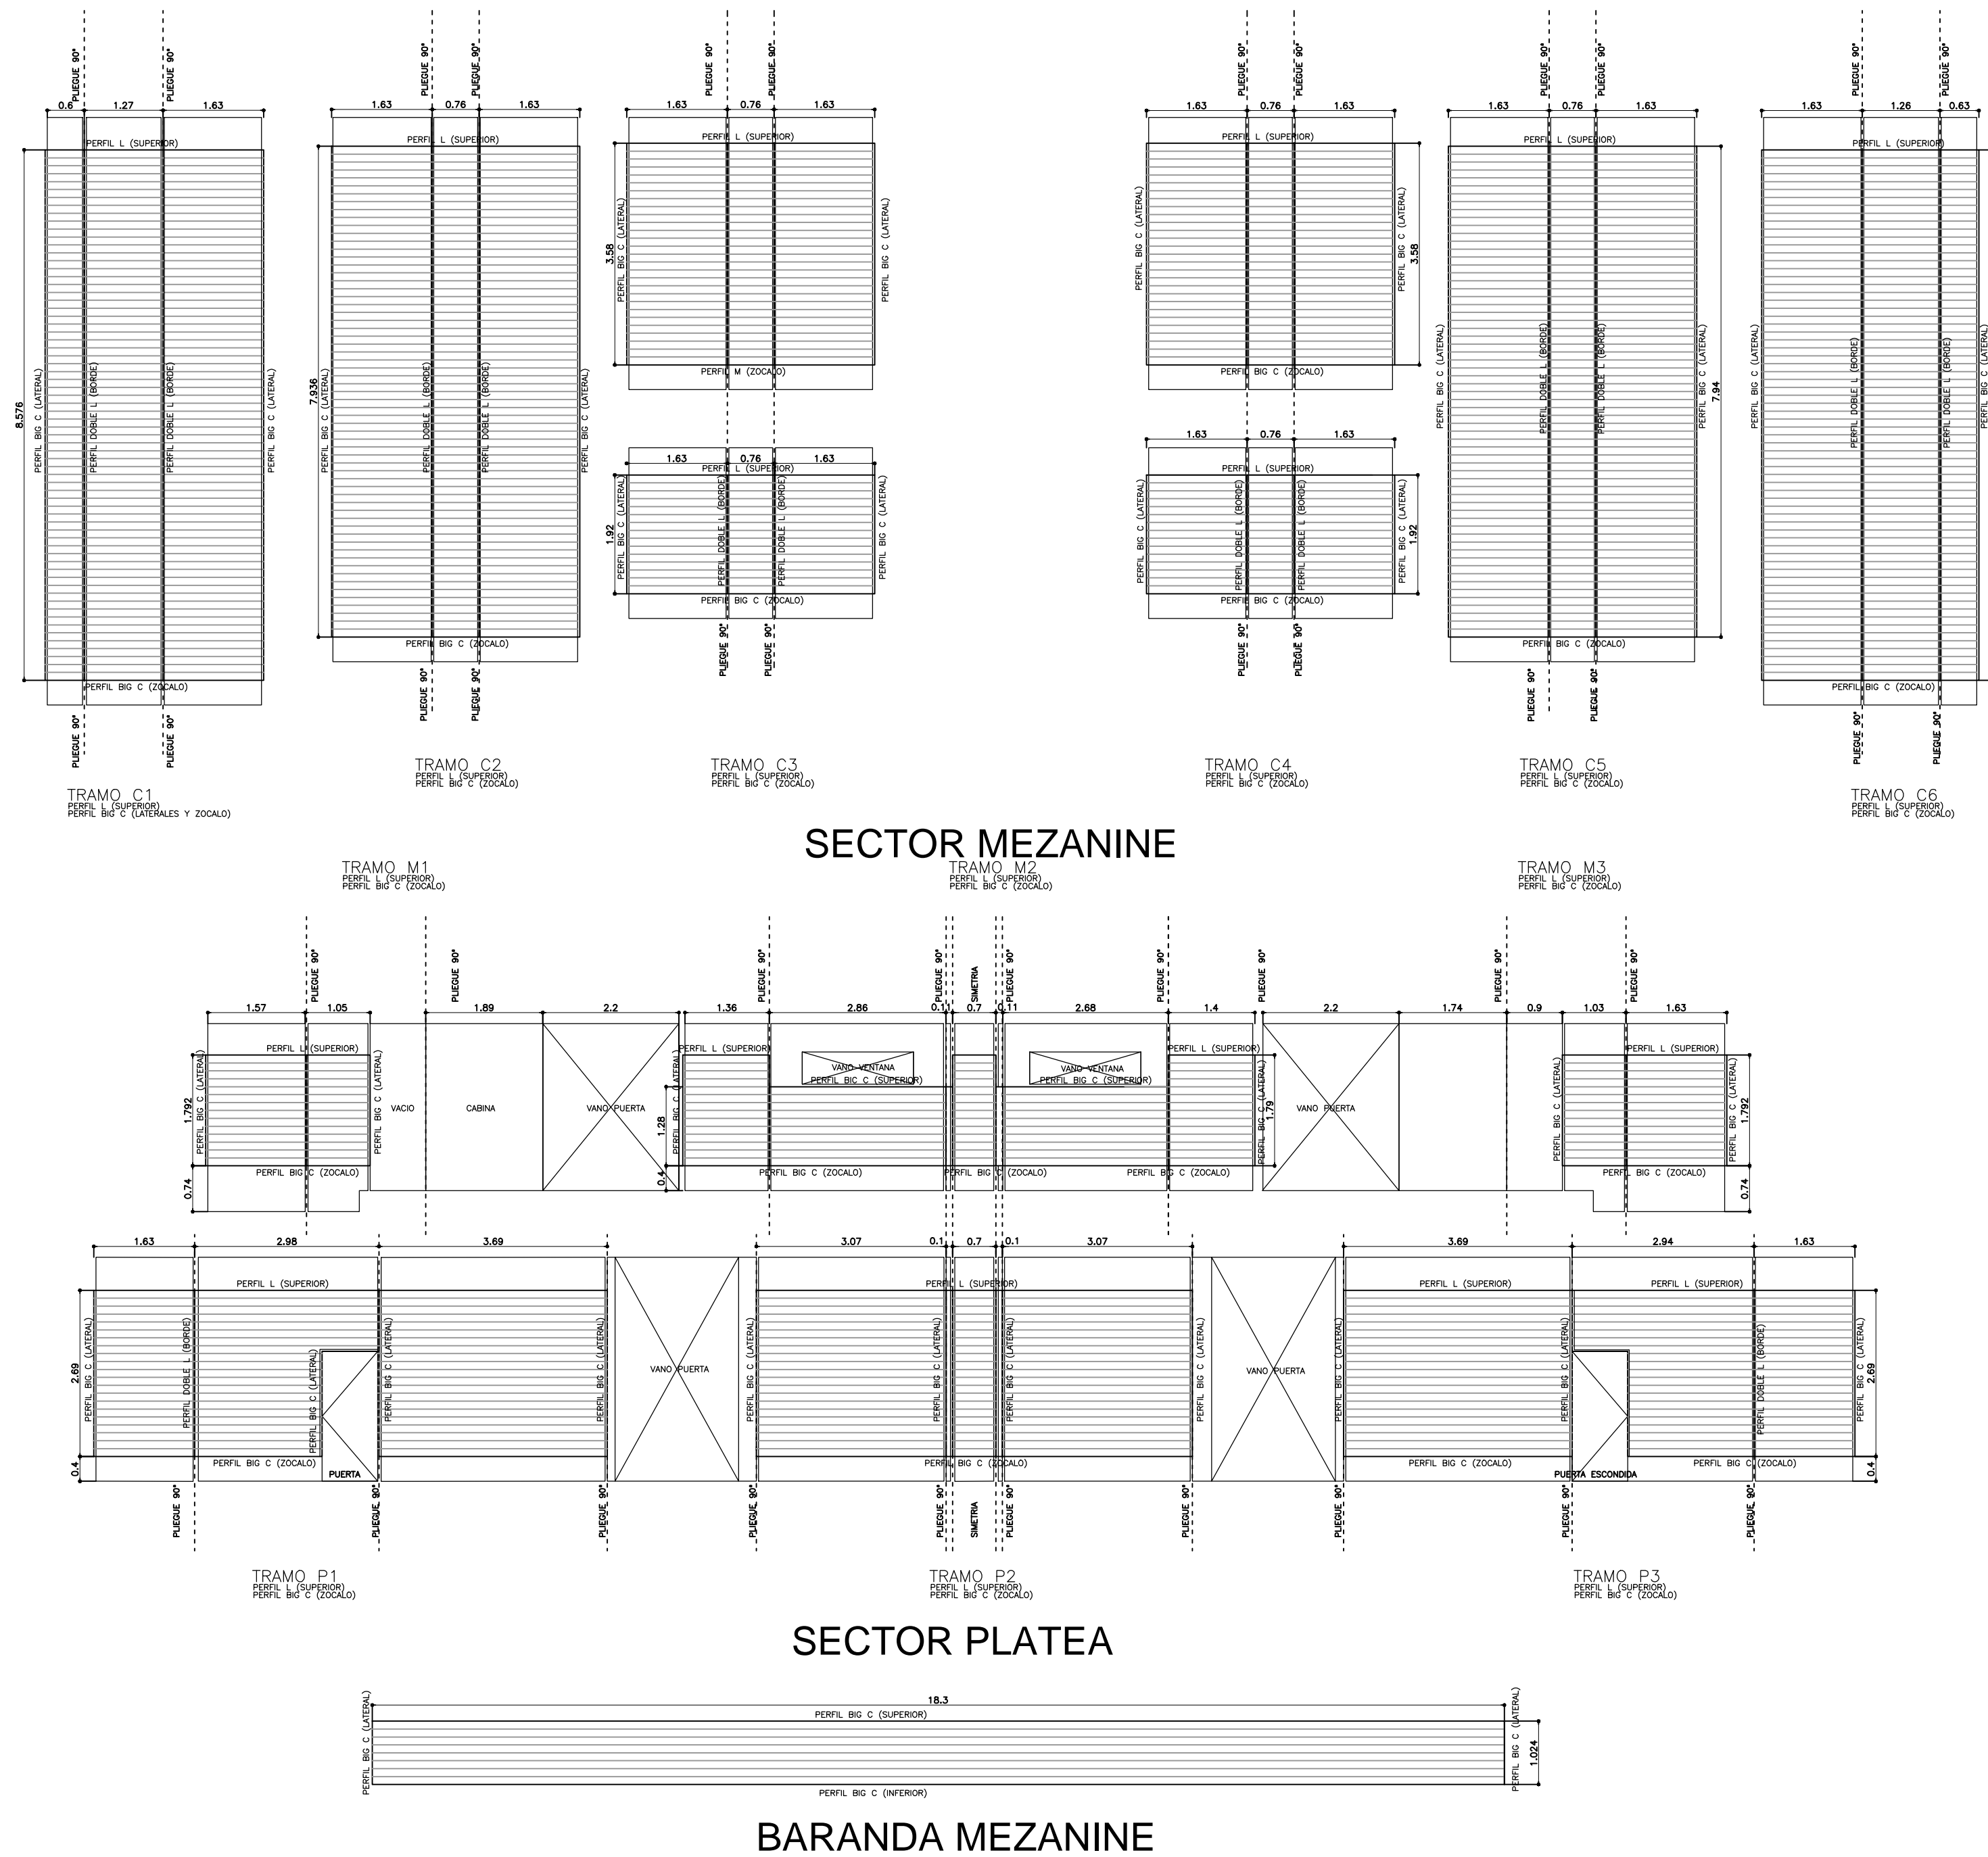

**LAMINA
N° 3**

PROVISION Y COLOCACION ACUSTICA PARA REVESTIMIENTO RANURADO DE PAREDES (INC. EST.ACC. Y LANA DE ROCA NRC 1,1)