


ELEVACION LATERAL IZQUIERDA

ESC. : 1 : 100

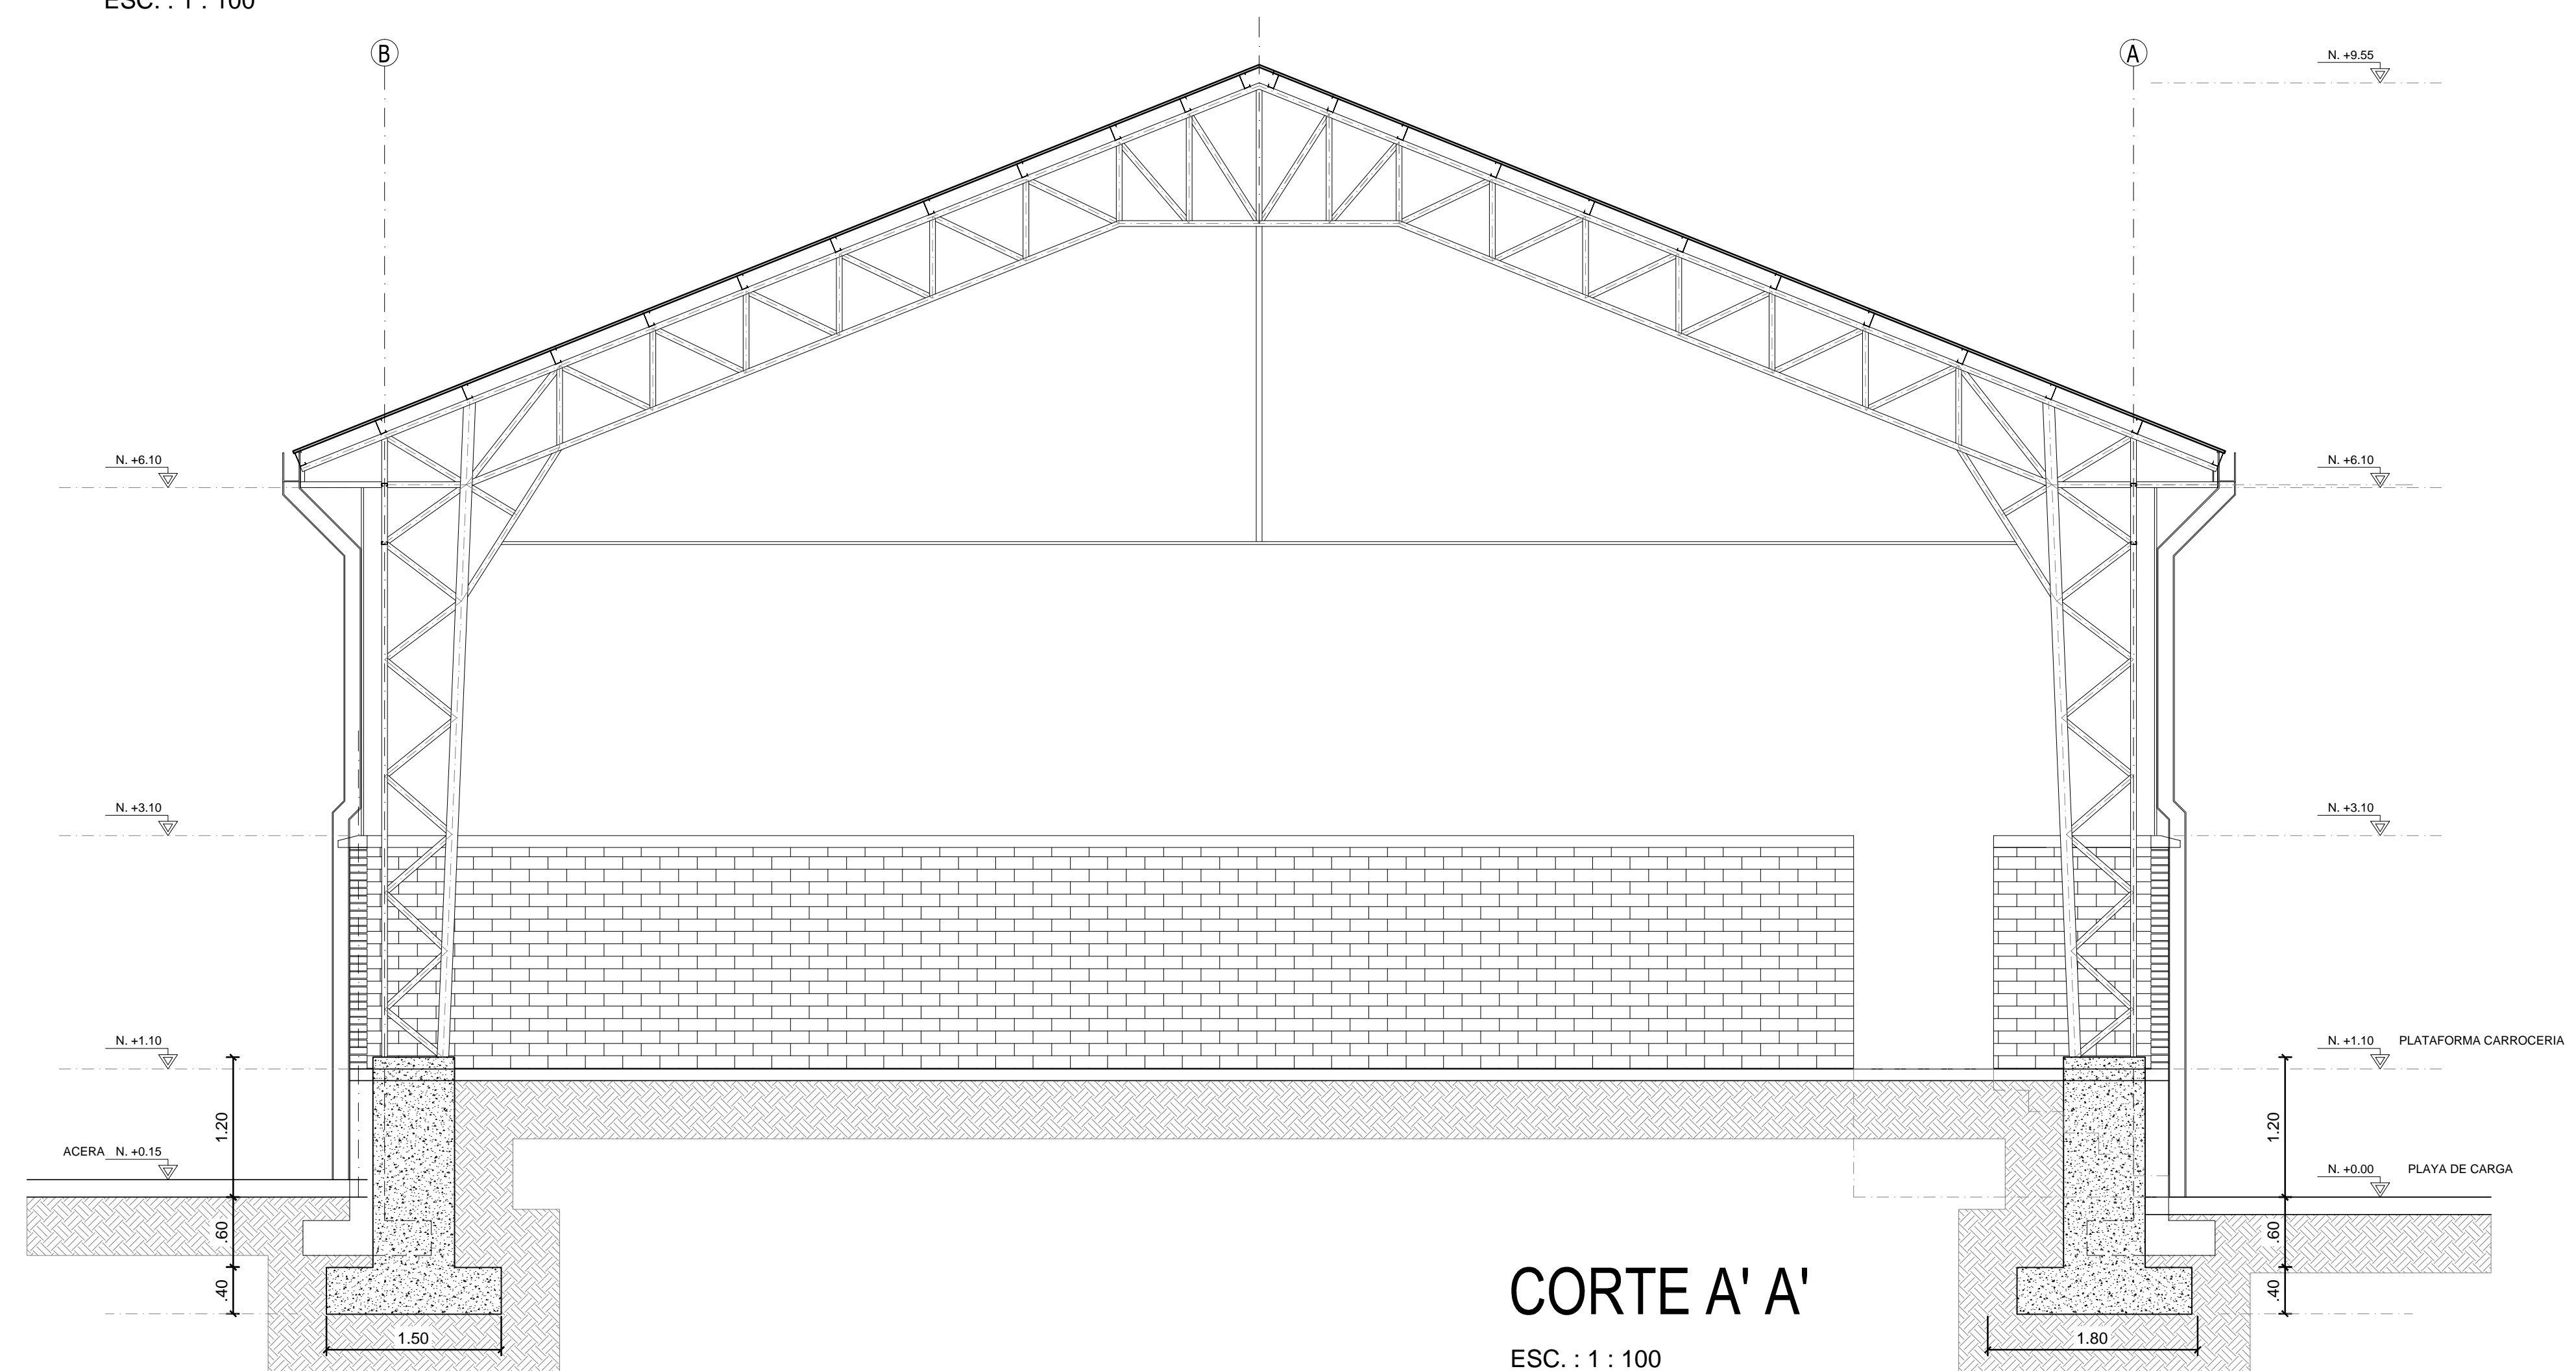

CORTE A' A'

ESC. : 1 : 100

REVISIONES						REPRESENTANTE LEGAL:	PROFESIONAL RESPONSABLE:	UBICACION:	DISEÑO:	PROPIETARIO:	OBRA:			
FECHA	REV.	DESCRIPCIÓN	POR	CP	CLT						UBICACIÓN:	LOCALIDAD:	ESPECIALIDAD:	FECHA:
						ARQUITECTO:	RESPONSABLE DE OBRA:			PLANTA Y DETALLES	GALPON DEPOSITO DE GARRAFAS			
											PLANTA PUERTO VILLARROEL			
											PUERTO VILLARROEL - COCHABAMBA			
											ARQUITECTURA	ABRIL - 2016		
											ESCALA:	REVISION:	LÁMINA:	
											1:100	1	3/3	