


**ELEVACION FRONTAL**  
ESC. : 1 : 100

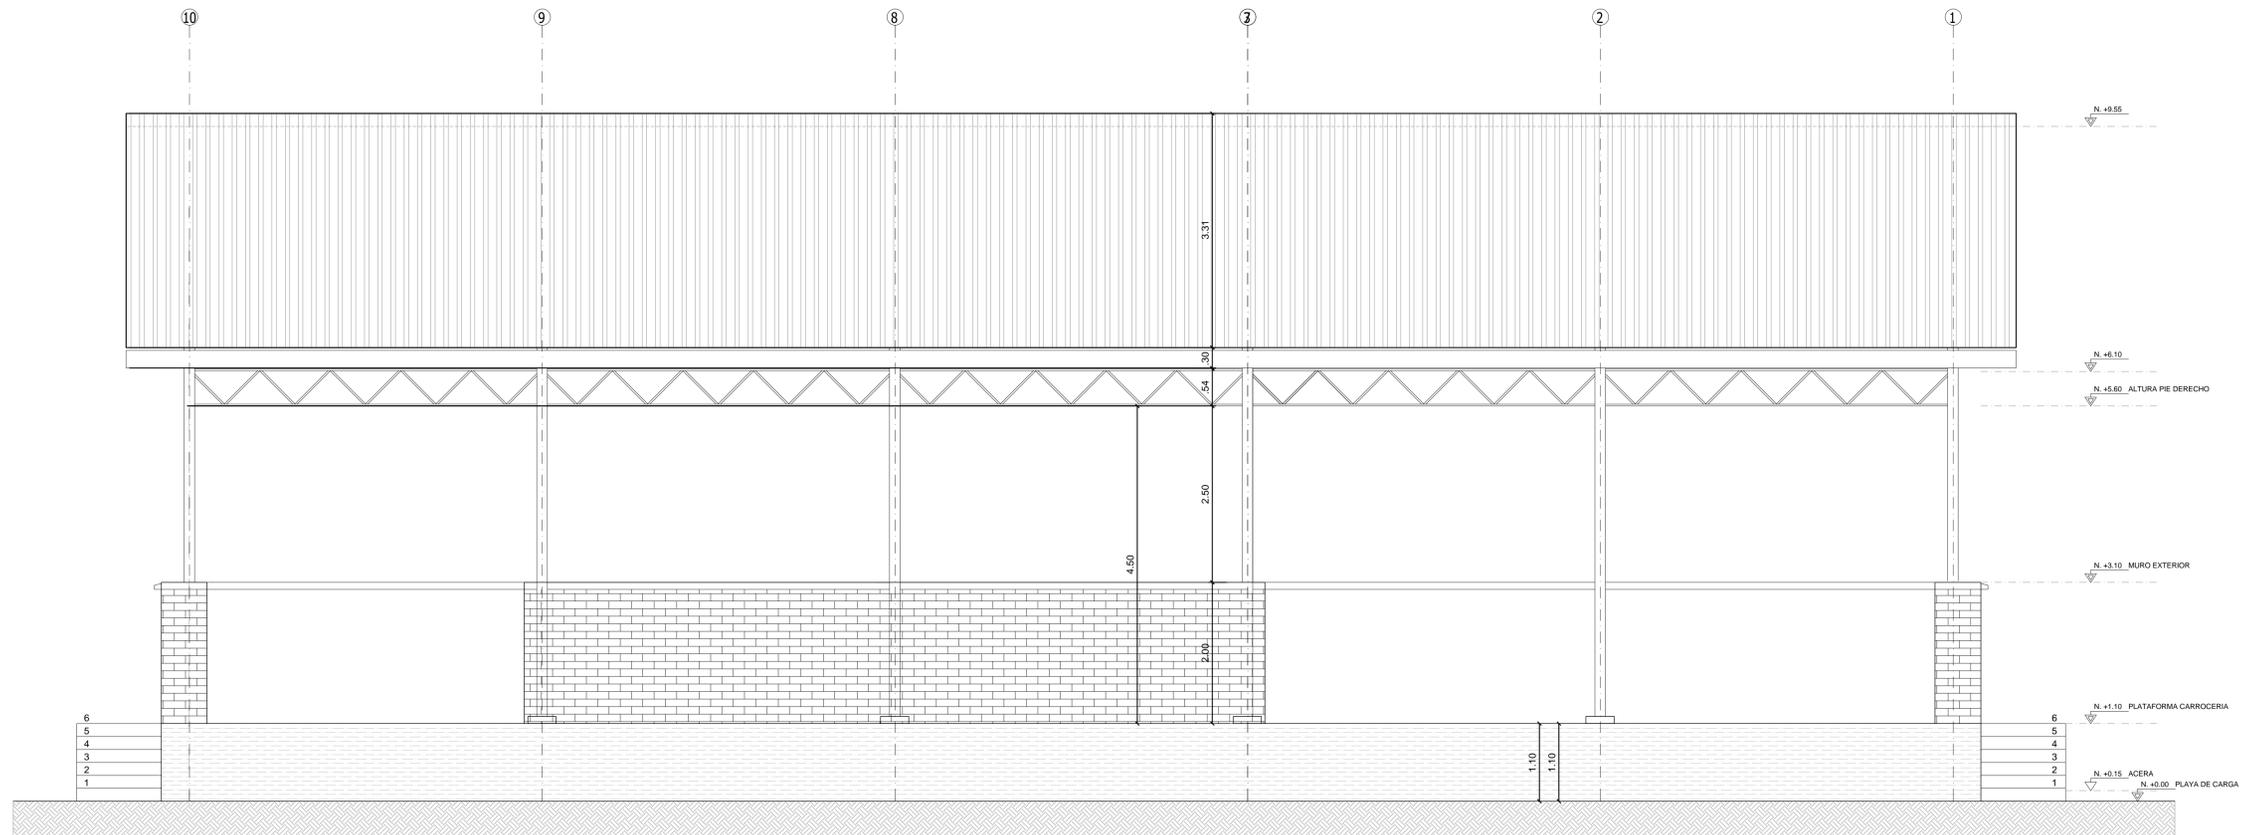

**ELEVACION POSTERIOR**  
ESC. : 1 : 100

REVISIONES						REPRESENTANTE LEGAL:	PROFESIONAL RESPONSABLE:	UBICACION:	DISEÑO:	PROPIETARIO:	OBRA:		
FECHA	REV.	DESCRIPCIÓN	POR	CP	CLT						GALPON DEPOSITO DE GARRAFAS		
						ARQUITECTO:	RESPONSABLE DE OBRA:			MODELO:	UBICACIÓN:		LOCALIDAD:
											PLANTA PUERTO VILLARROEL		PUERTO VILLARROEL - COCHABAMBA
										DESCRIPCIÓN:	ARCHIVO:	ESPECIALIDAD:	FECHA:
										PLANTA Y DETALLES		ARQUITECTURA	ABRIL - 2016
										ESCALA:	REVISION:	LÁMINA:	
										1:100	1	2/3	