
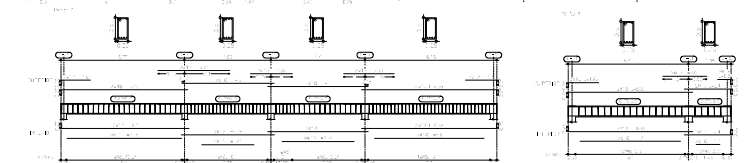
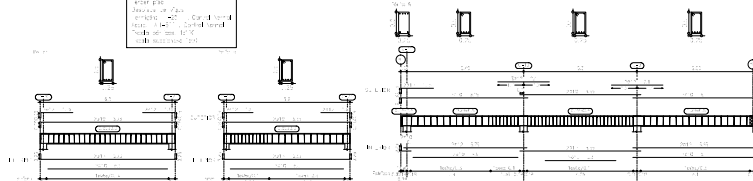
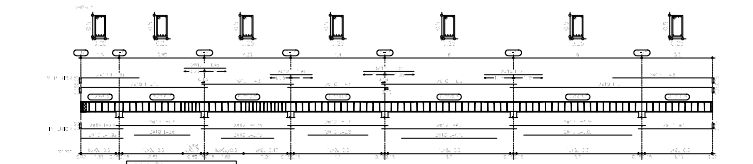
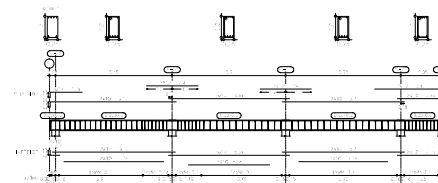
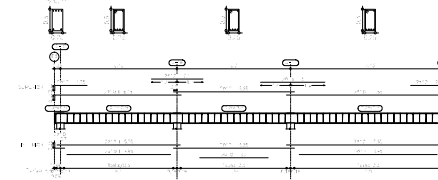
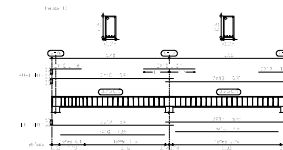
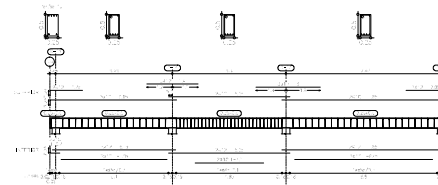
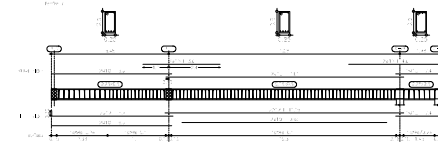
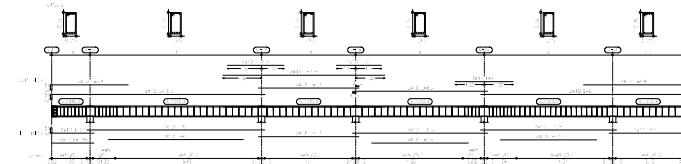
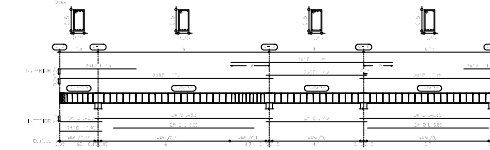


VIGAS Y LOSAS DE TERRAZA

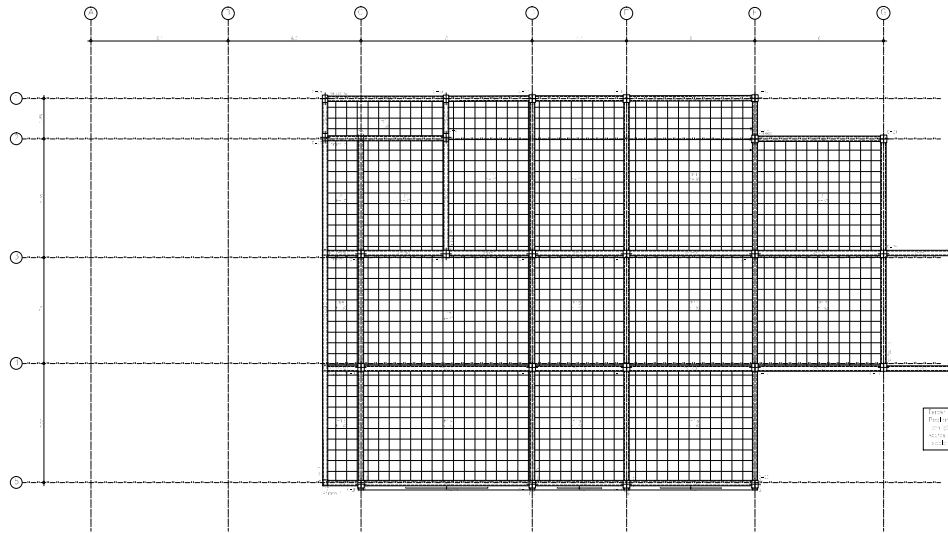

ZONA: LA WILLIAMS	PROYECTO: 101-001	COD. CAT.: 1010001 000.002.001.000
OBRA:		
EDIFICIO Y.P.F.B. CAMIRI		
PROPIETARIO:		
YACIMIENTOS PETROLIFEROS FISCALES BOLIVIANOS		
UBICACION:		
AV. CARLOS DAHER HARD		
Cuadro de Área:		
Área de terreno	Área de obra	
Área de terreno a edificar	Área de obra a edificar	
Área de terreno a edificar	Área de obra a edificar	
Área de terreno a edificar	Área de obra a edificar	
PLANO DE UBICACION		
		Escala: 1:500 Fecha: 10/10/2010
Contorno:		Lámina:
PLANOS ESTRUCTURALES		5/6
Aprobación:		