




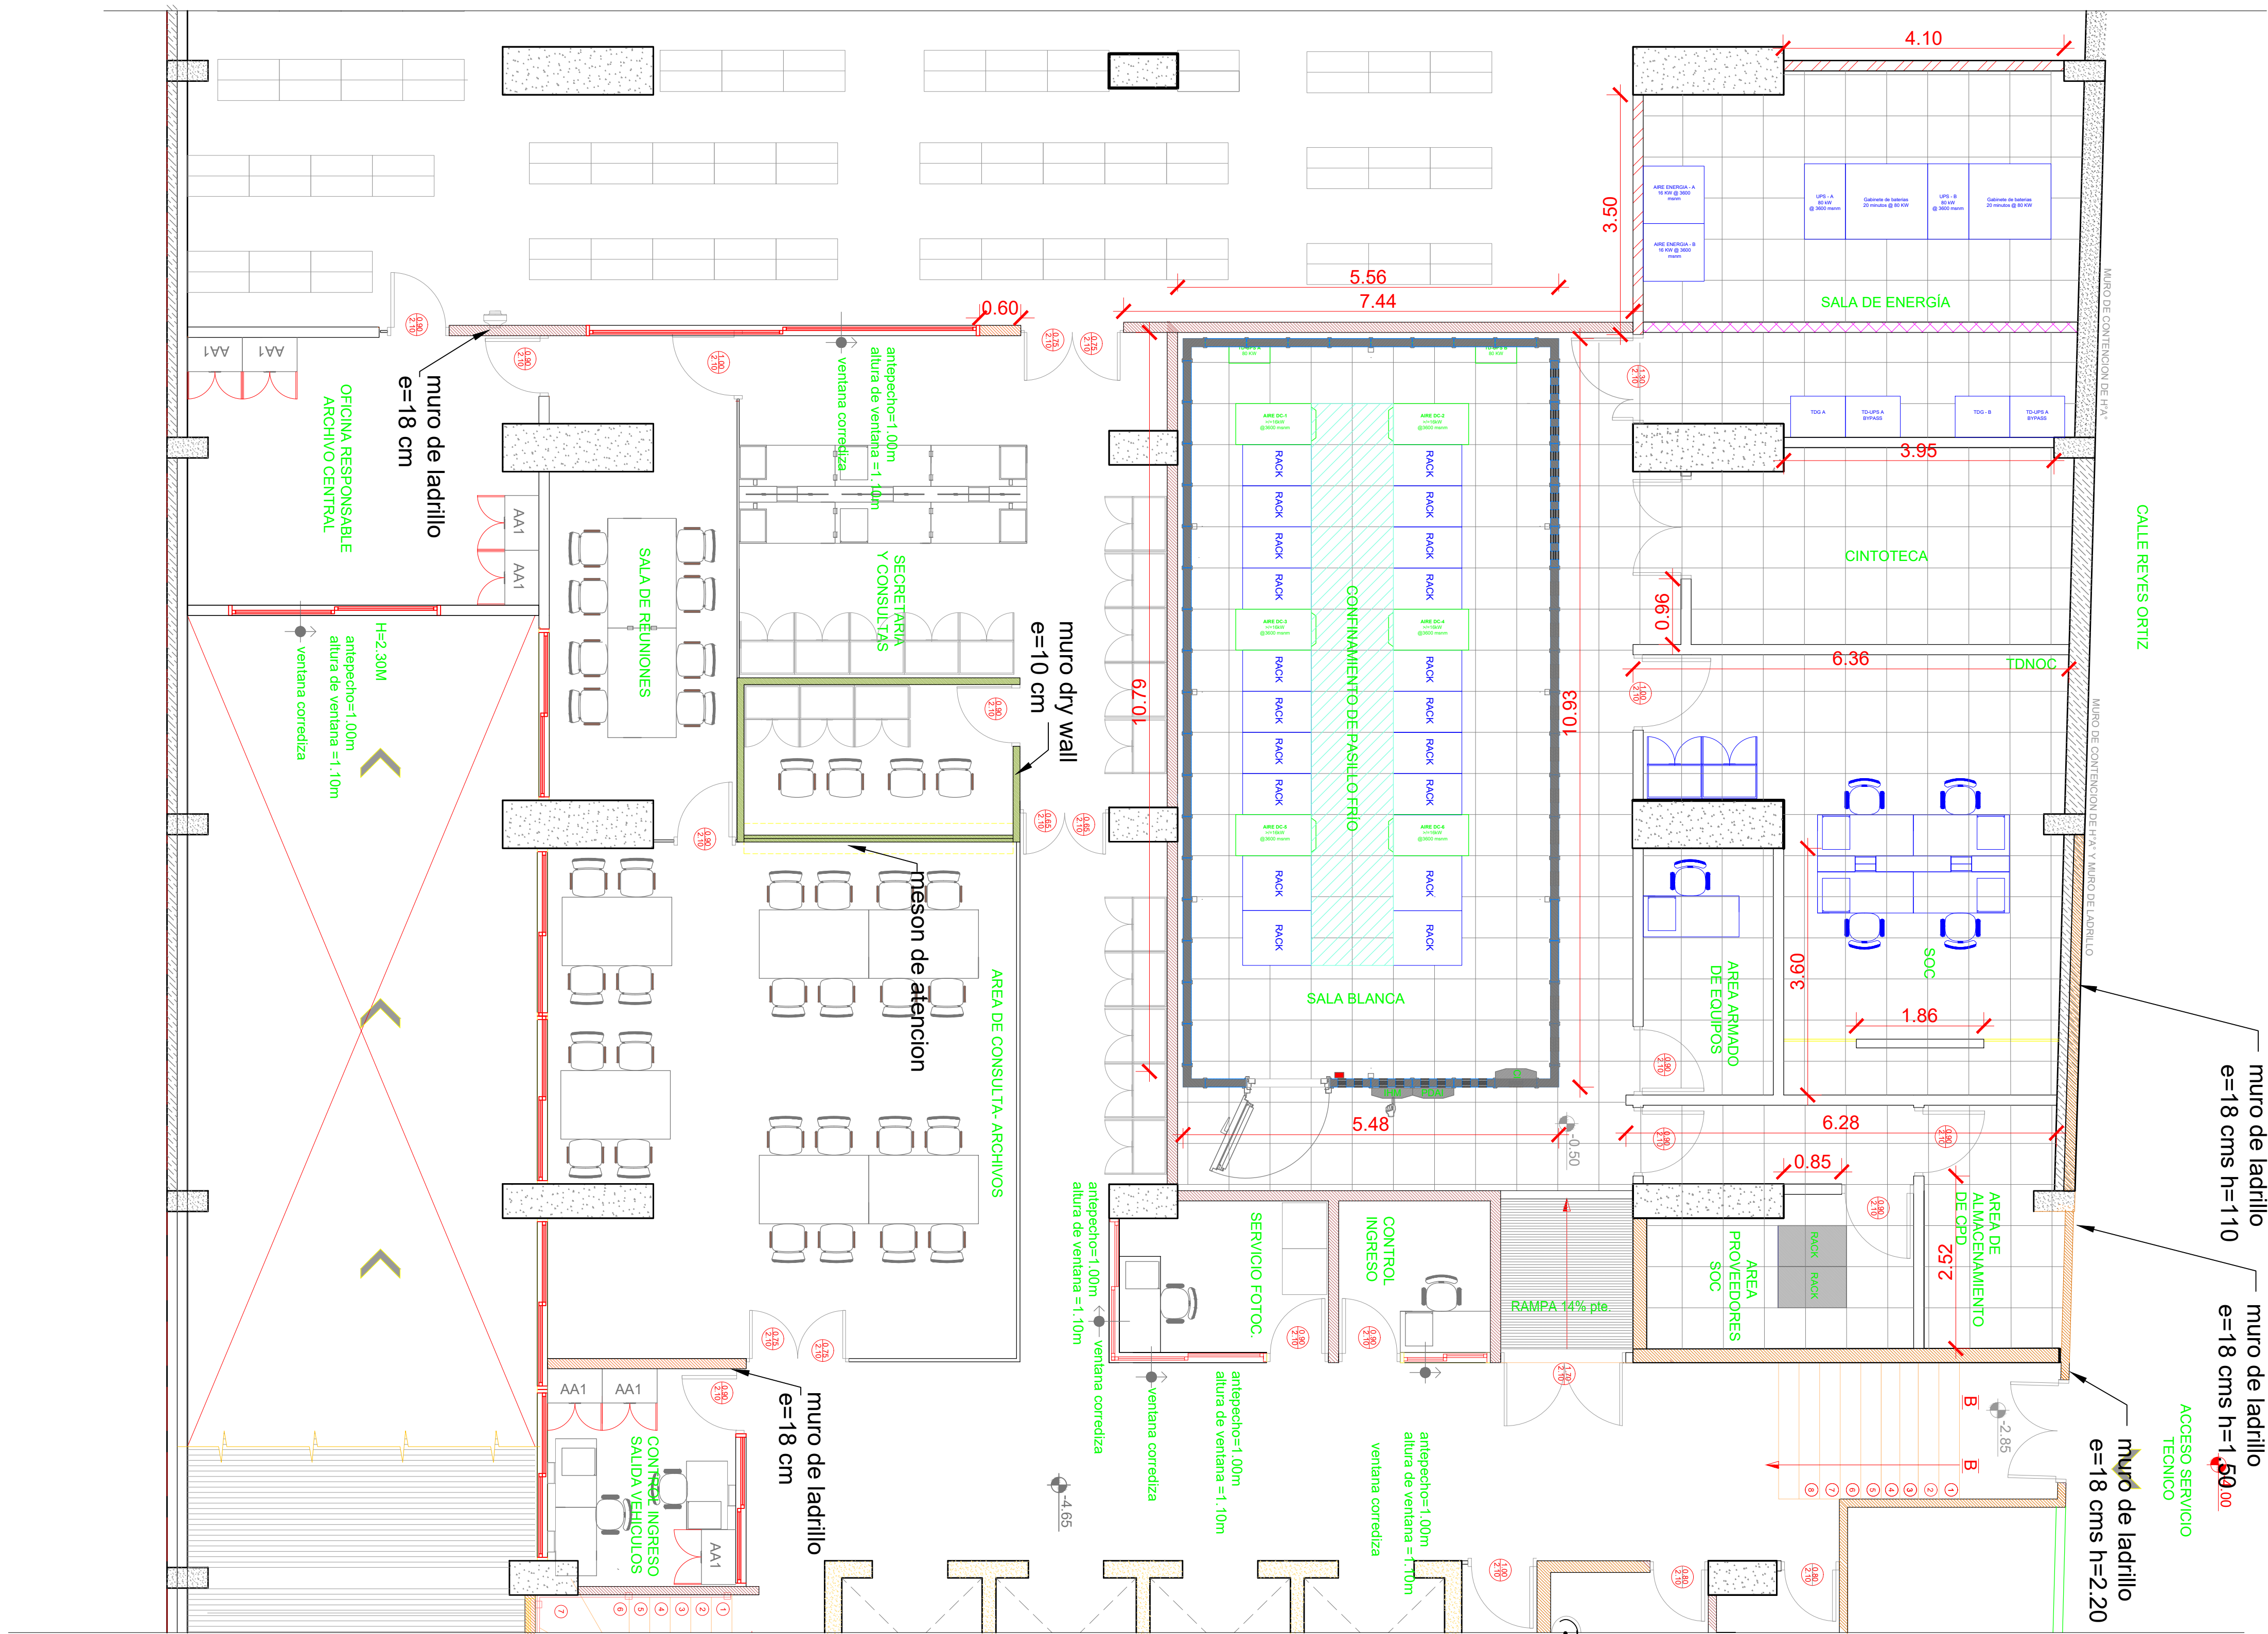

REFERENCIAS

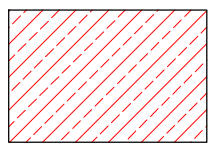

MUROS NUEVOS

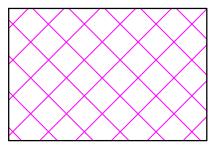

MUROS A DEMOLER

	PROYECTO Obras Civiles implementacion Data Center YPFB	FECHA: AGO/2016	PLANO 1 DE 6
	DETALLES DE MUROS A DEMOLER Y MUROS NUEVOS		