
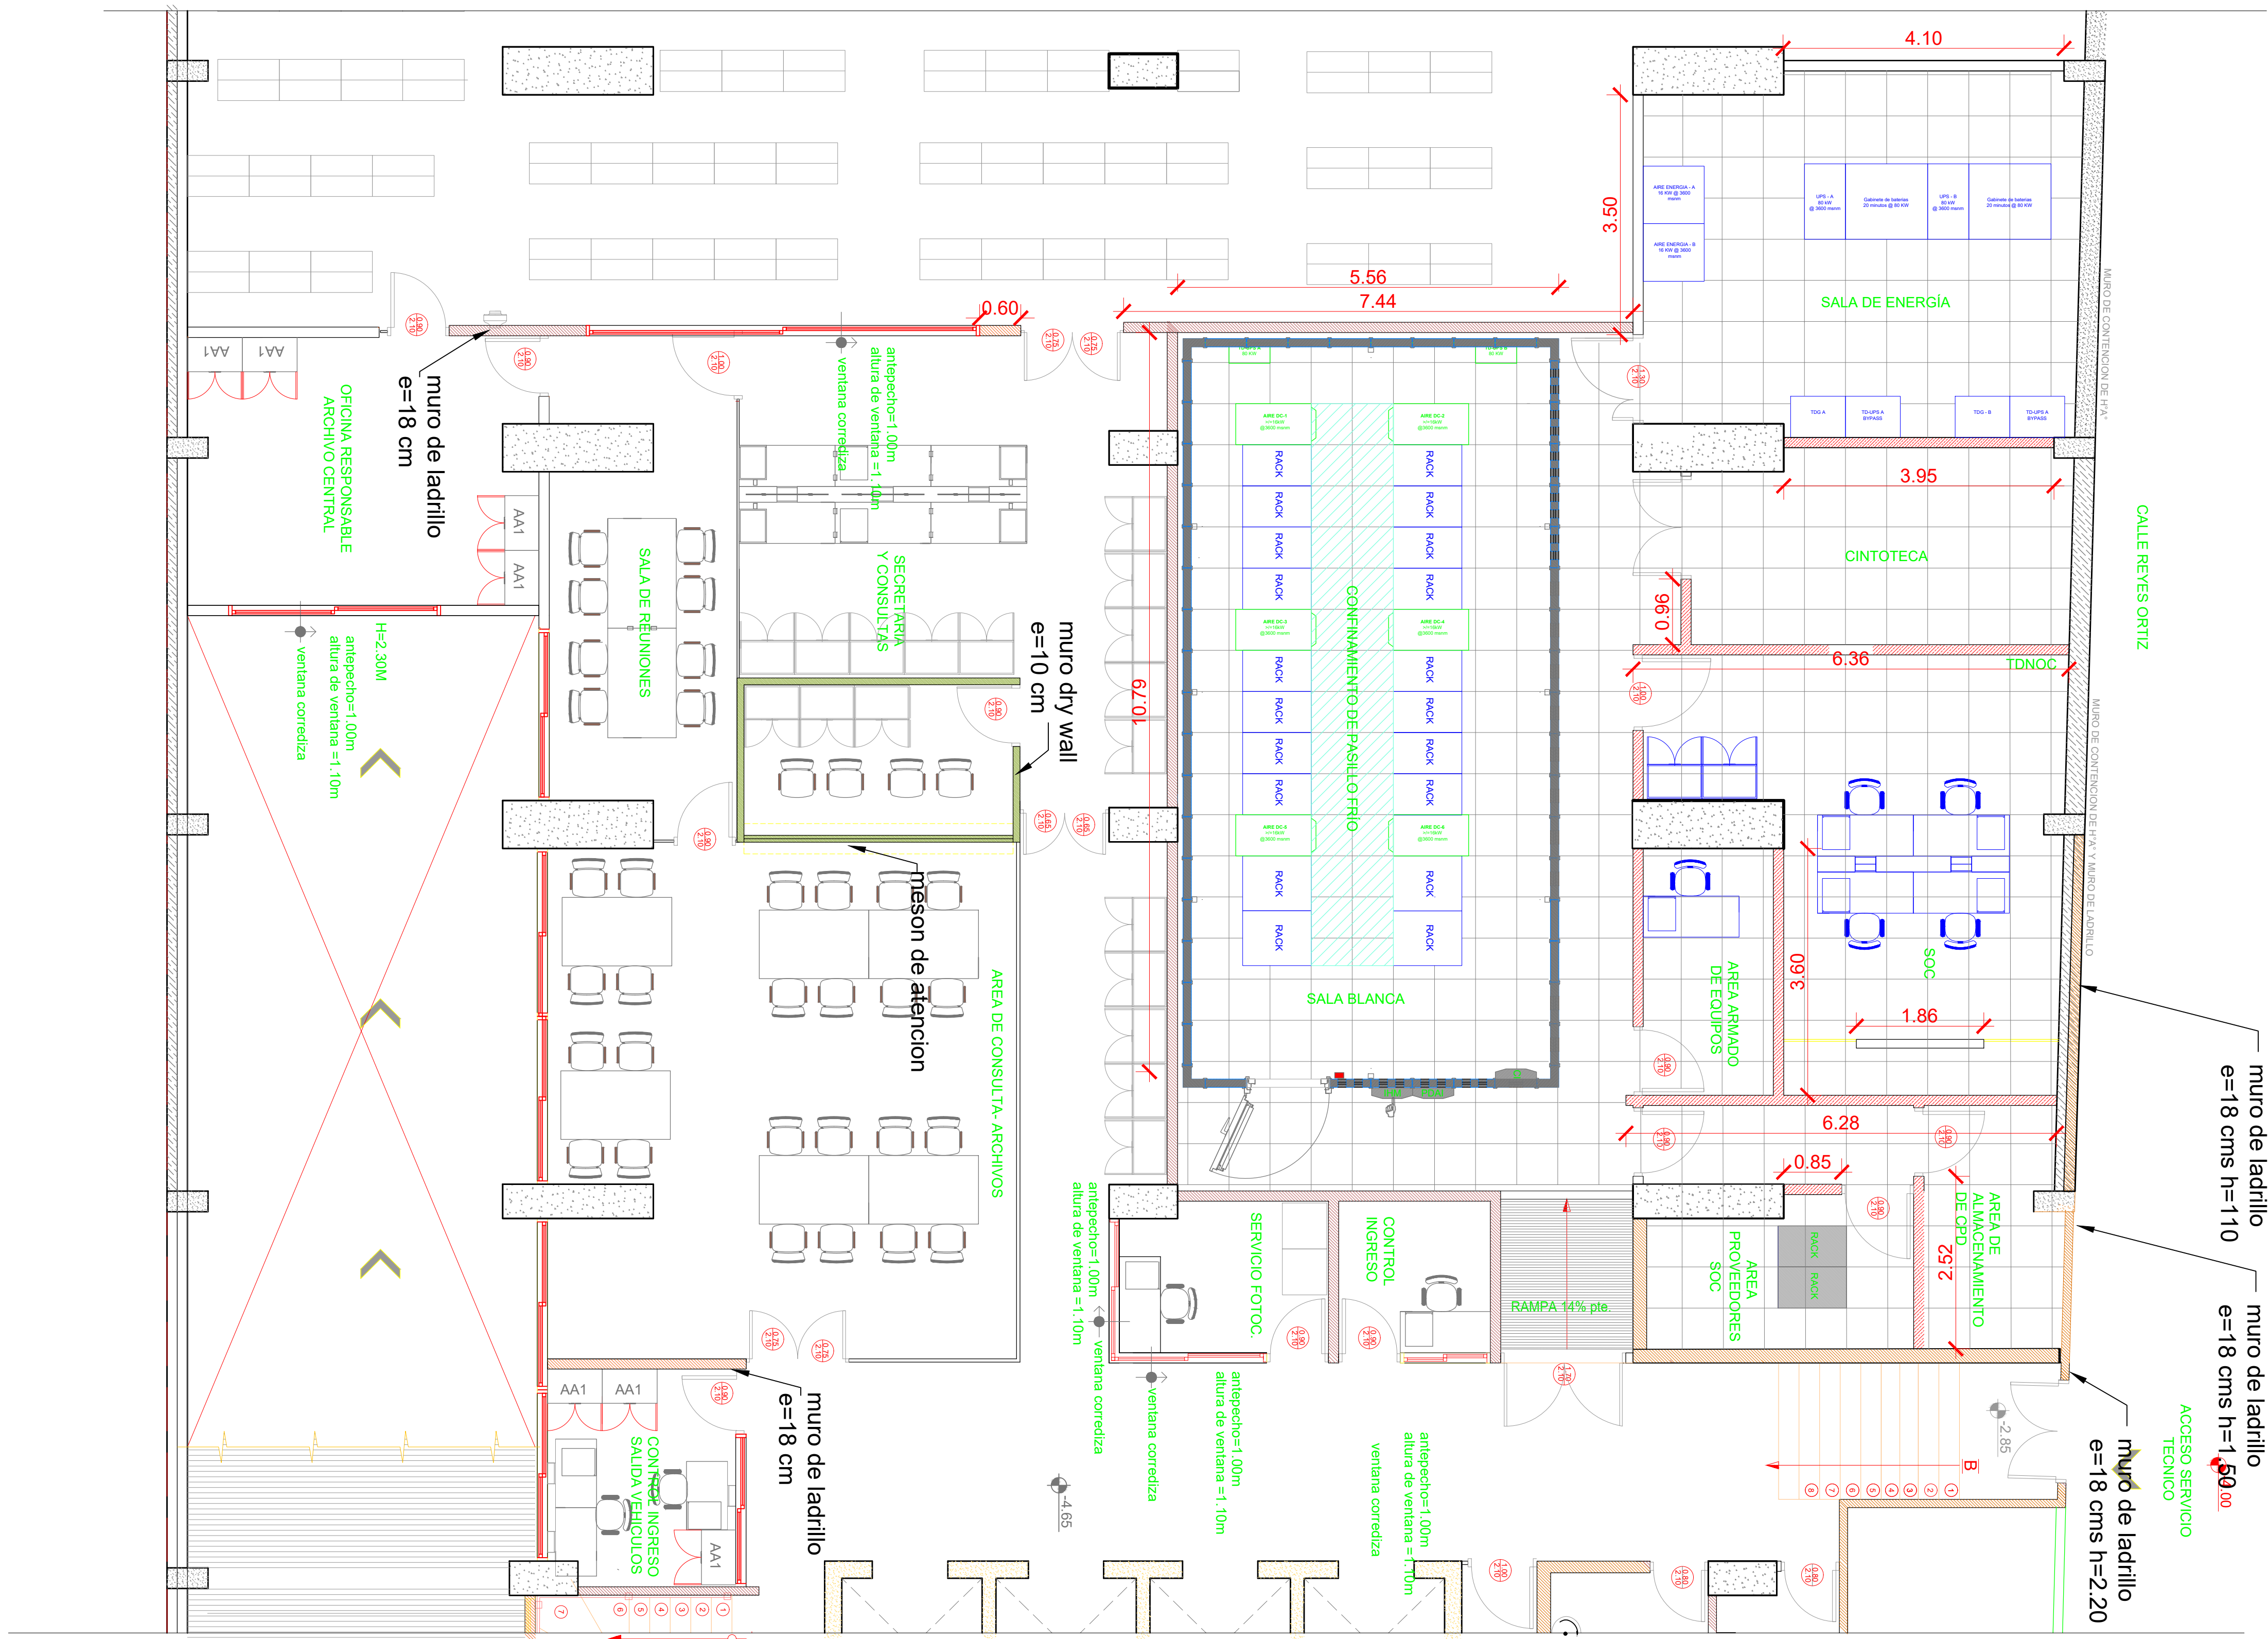


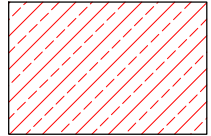

REFERENCIAS	
	MUROS DURLOCK
	AMBIENTE DE MAXIMA SEGURIDAD CERTIFICADO

	PROYECTO Obras Civiles implementacion Data Center YPFB	FECHA: AGO/2016	PLANO: 2 DE 6
	MUROS DURLOCK		