


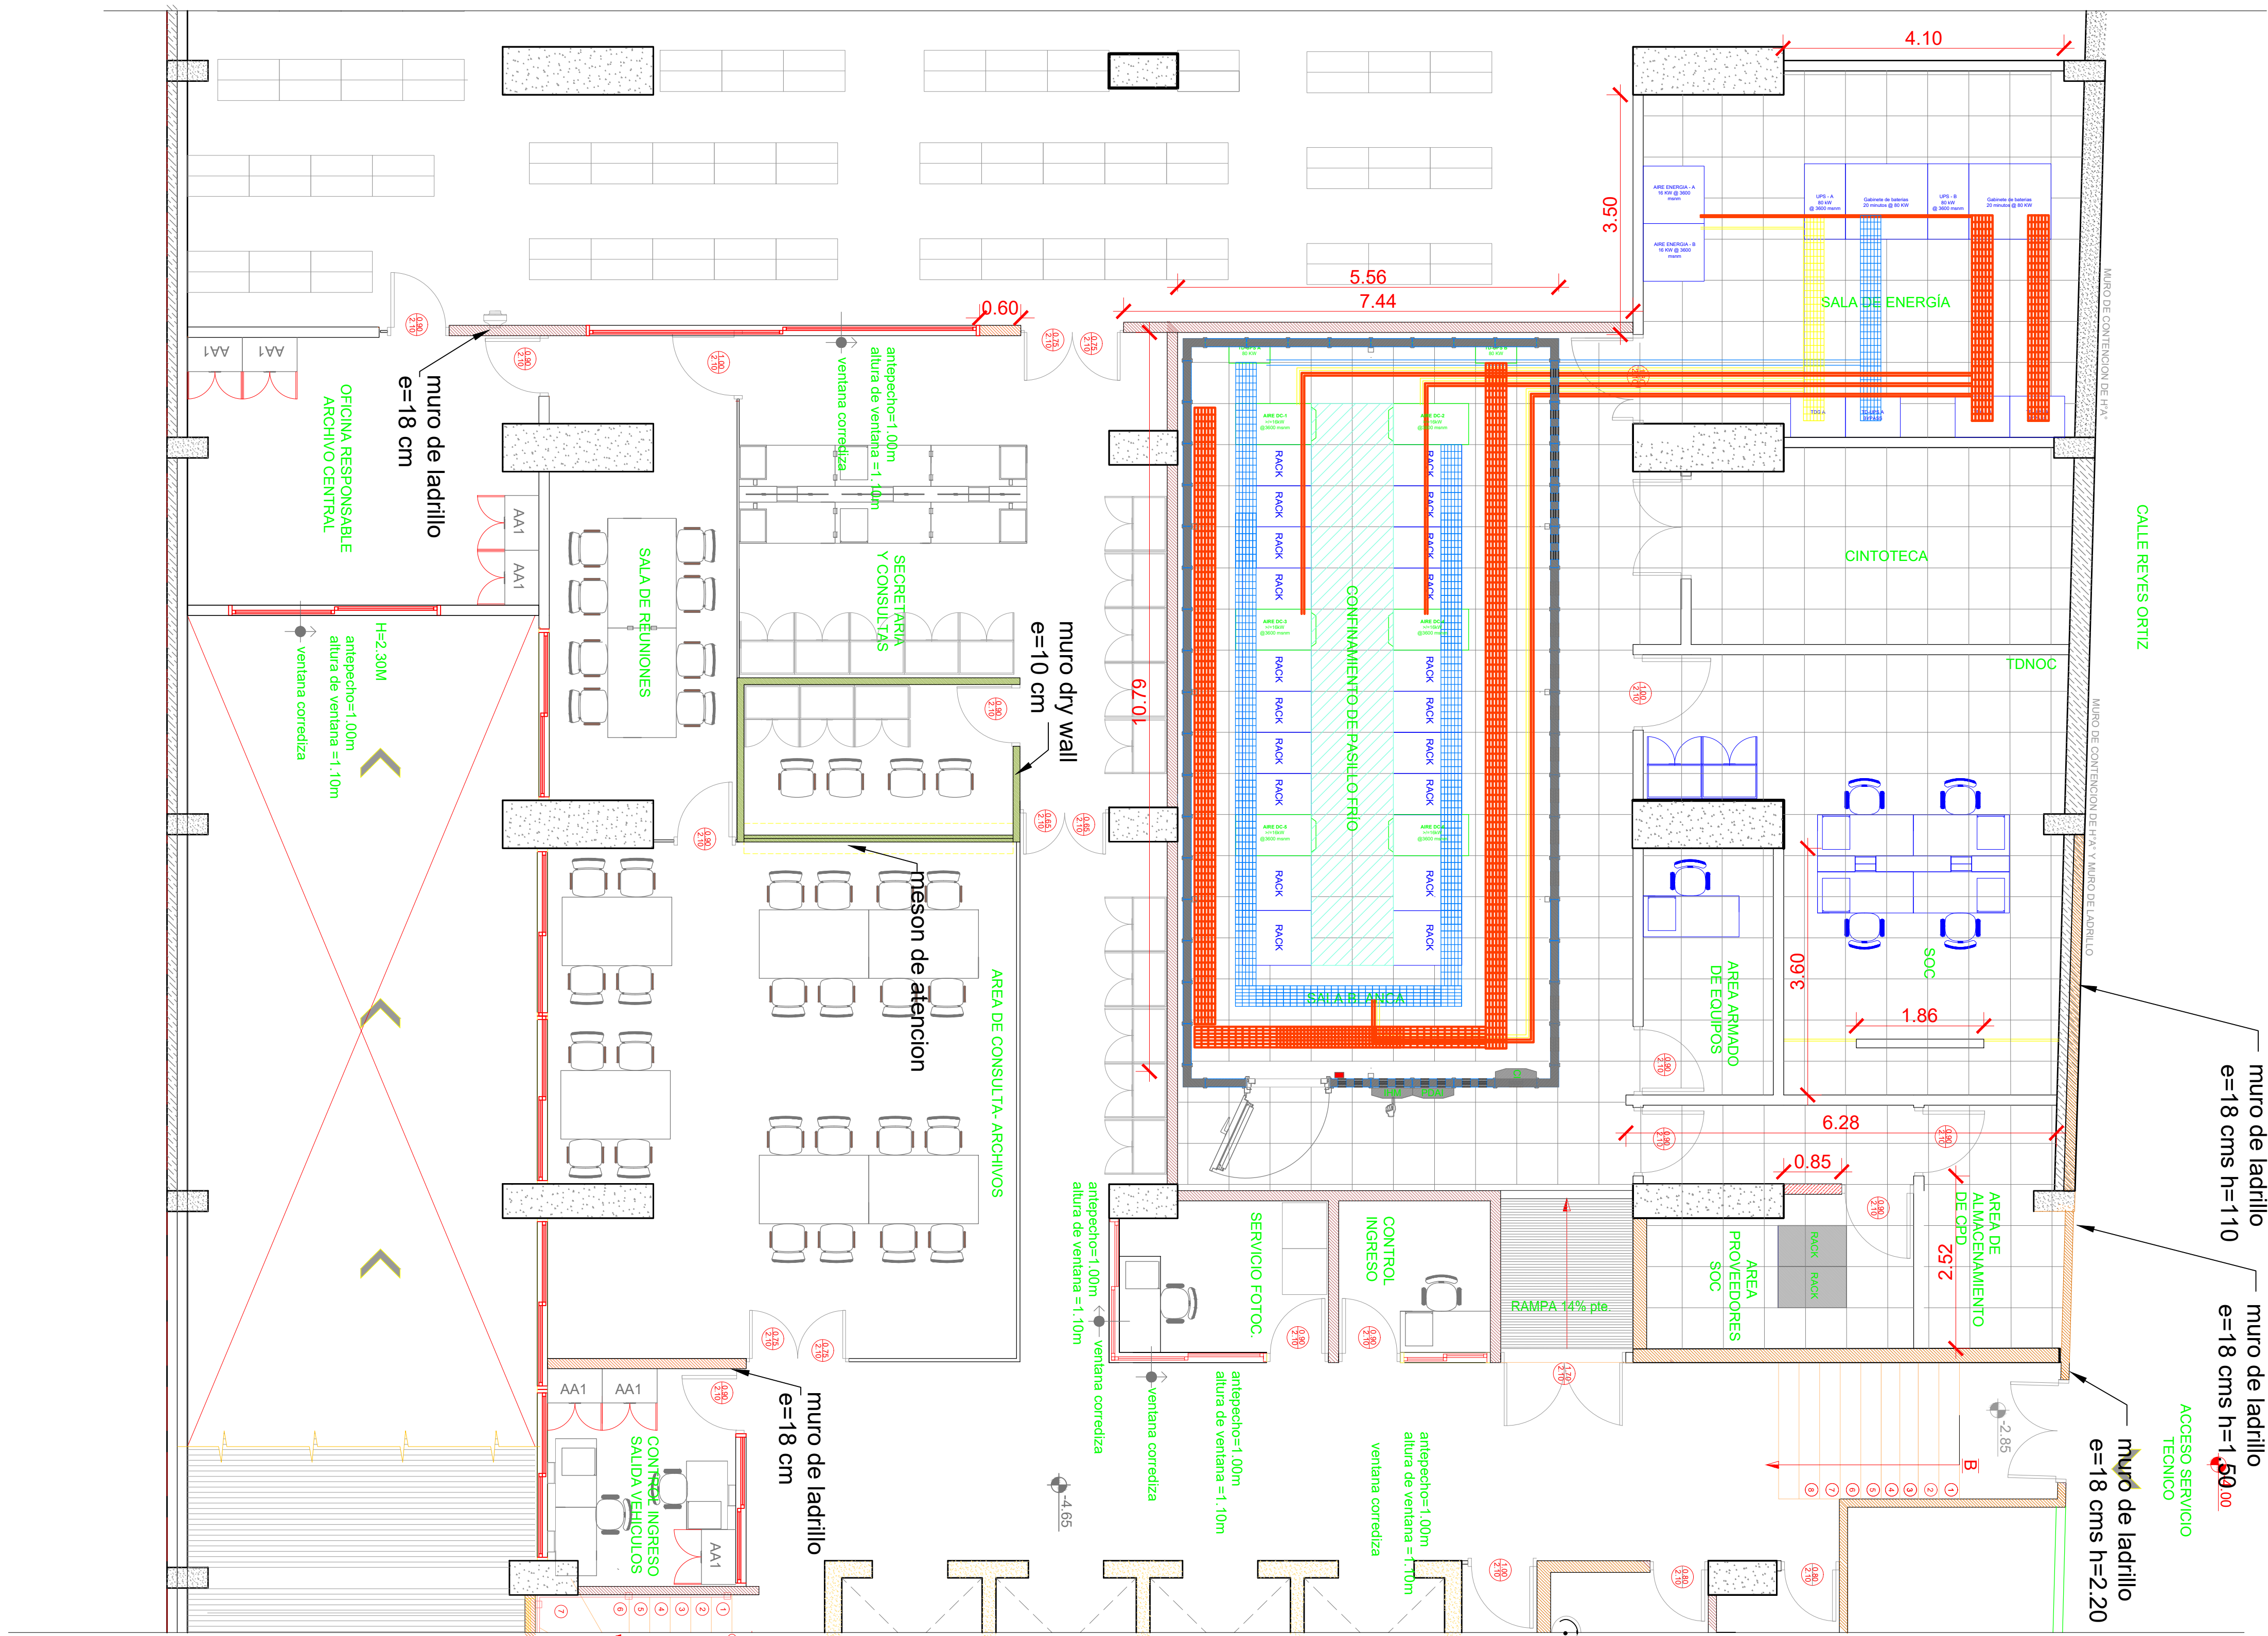

REFERENCIAS

	BANDEJA ELÉCTRICA 400 MM
	TUBOS CONDUIT

PROYECTO:
Obras Civiles implementacion Data Center YPFB

FECHA:
AGO/2016

PLANO:
3 DE 6

DISTRIBUCIÓN DE BANDEJAS Y TUBOS ELÉCTRICOS A SALA BLANCA