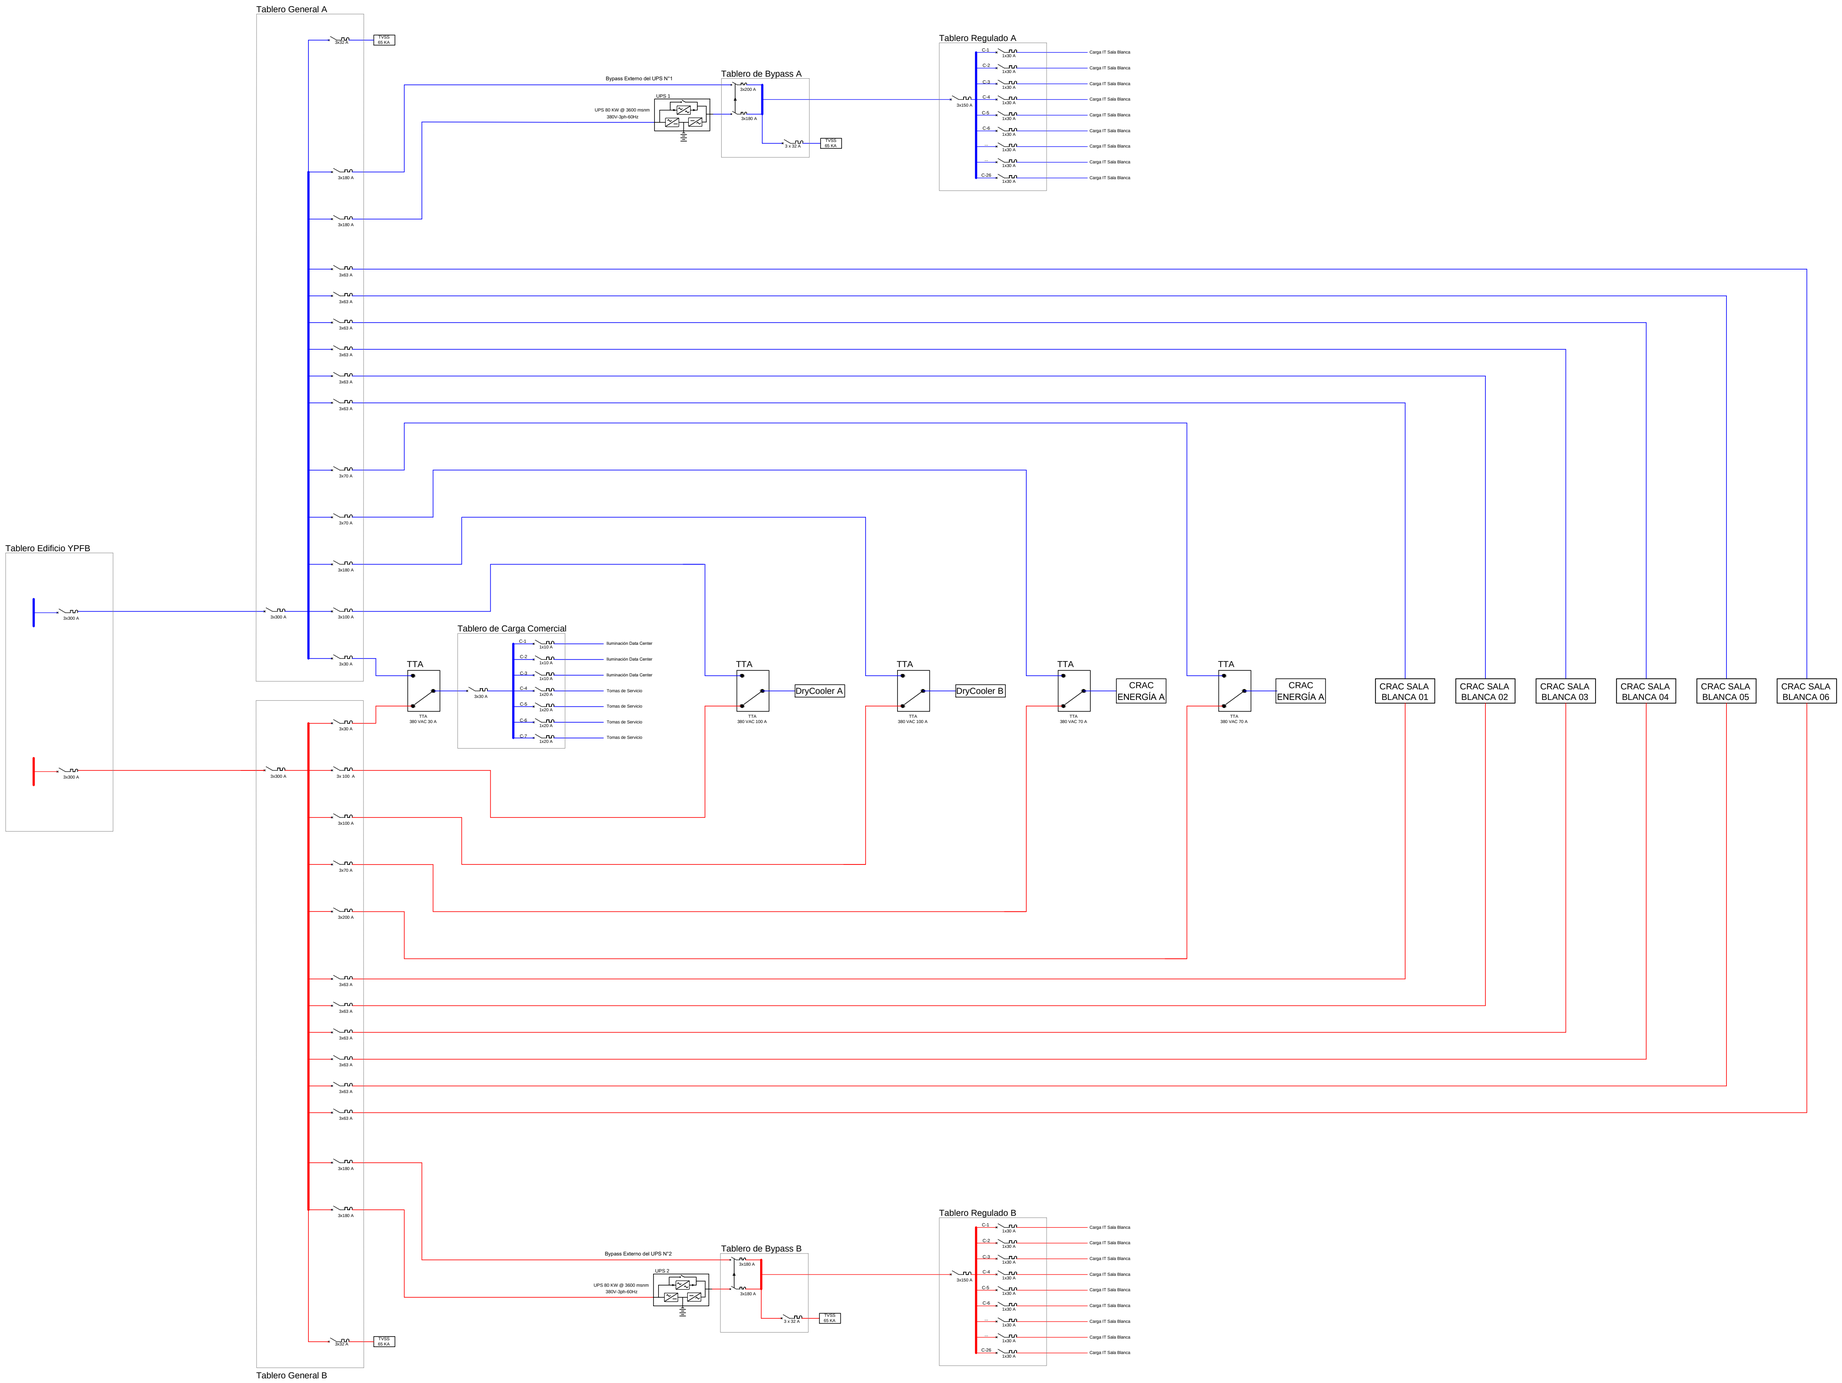


## REFERENCIAS

| | |
|---|---|
| | Tablero de transferencia automática |
| | Protección eléctrica |
| | Cableado eléctrico |
| | UPS On line Doble Conversión |

YPFB Corporación
La fuerza que transforma Bolivia

PROYECTO: Obras Civiles implementacion Data Center YPFB

FECHA: AGO/2016

PLANO: 5 DE: 6

**DIAGRAMA UNIFILAR GENERAL**