


PLANTA 4 - NIVEL + 14.10
AUDITORIO MEZANINE

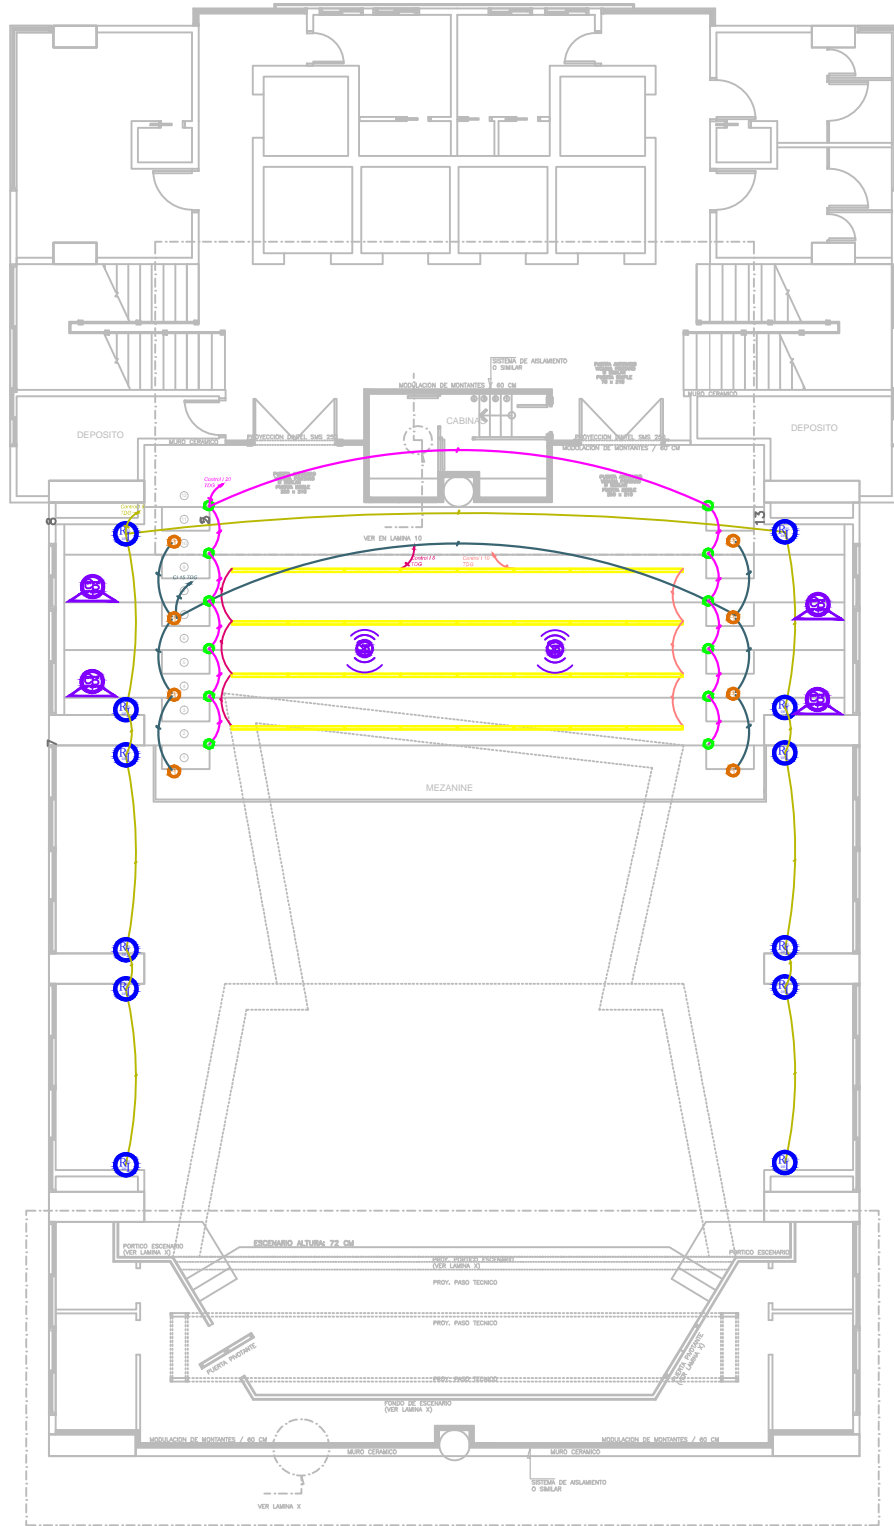

Lista de luminarias

| Índice | Fabricante | Nombre del artículo | Número de artículo | Lámpara | Flujo luminoso | Factor de degradación | Potencia de conexión | Cantidad |
|--------|------------|-------------------------|--------------------|----------------|----------------|-----------------------|----------------------|----------|
| 1 | PHILIPS | BATTEN LUX | | T5 | 2000 lm | 0.8 | 18 W | 70 |
| 2 | PHILIPS | SPOT LED | | 1xLED | 850 lm | 0.8 | 6 W | 24 |
| 3 | PHILIPS | RX6521 | | 1xLED | 5600 lm | 0.8 | 1 W | 42 |
| 4 | PHILIPS | RIEL LED | | 1xLED | 2095 lm | 0.8 | 30 W | 24 |
| 5 | PHILIPS | LUX SPACE | | 1xLED49S/840/- | 2095 lm | 0.8 | 69 W | 42 |
| 6 | PHILIPS | DOWN LIGHT SMD | | 1xLED | 2095 lm | 0.8 | 30 W | 16 |
| | LEGRAND | KIT DE CONTROL INMOTICO | | | | | | |