


PLANO DE EMPLAZAMIENTO EN SITIO
 ESC. : 1 : 200

1

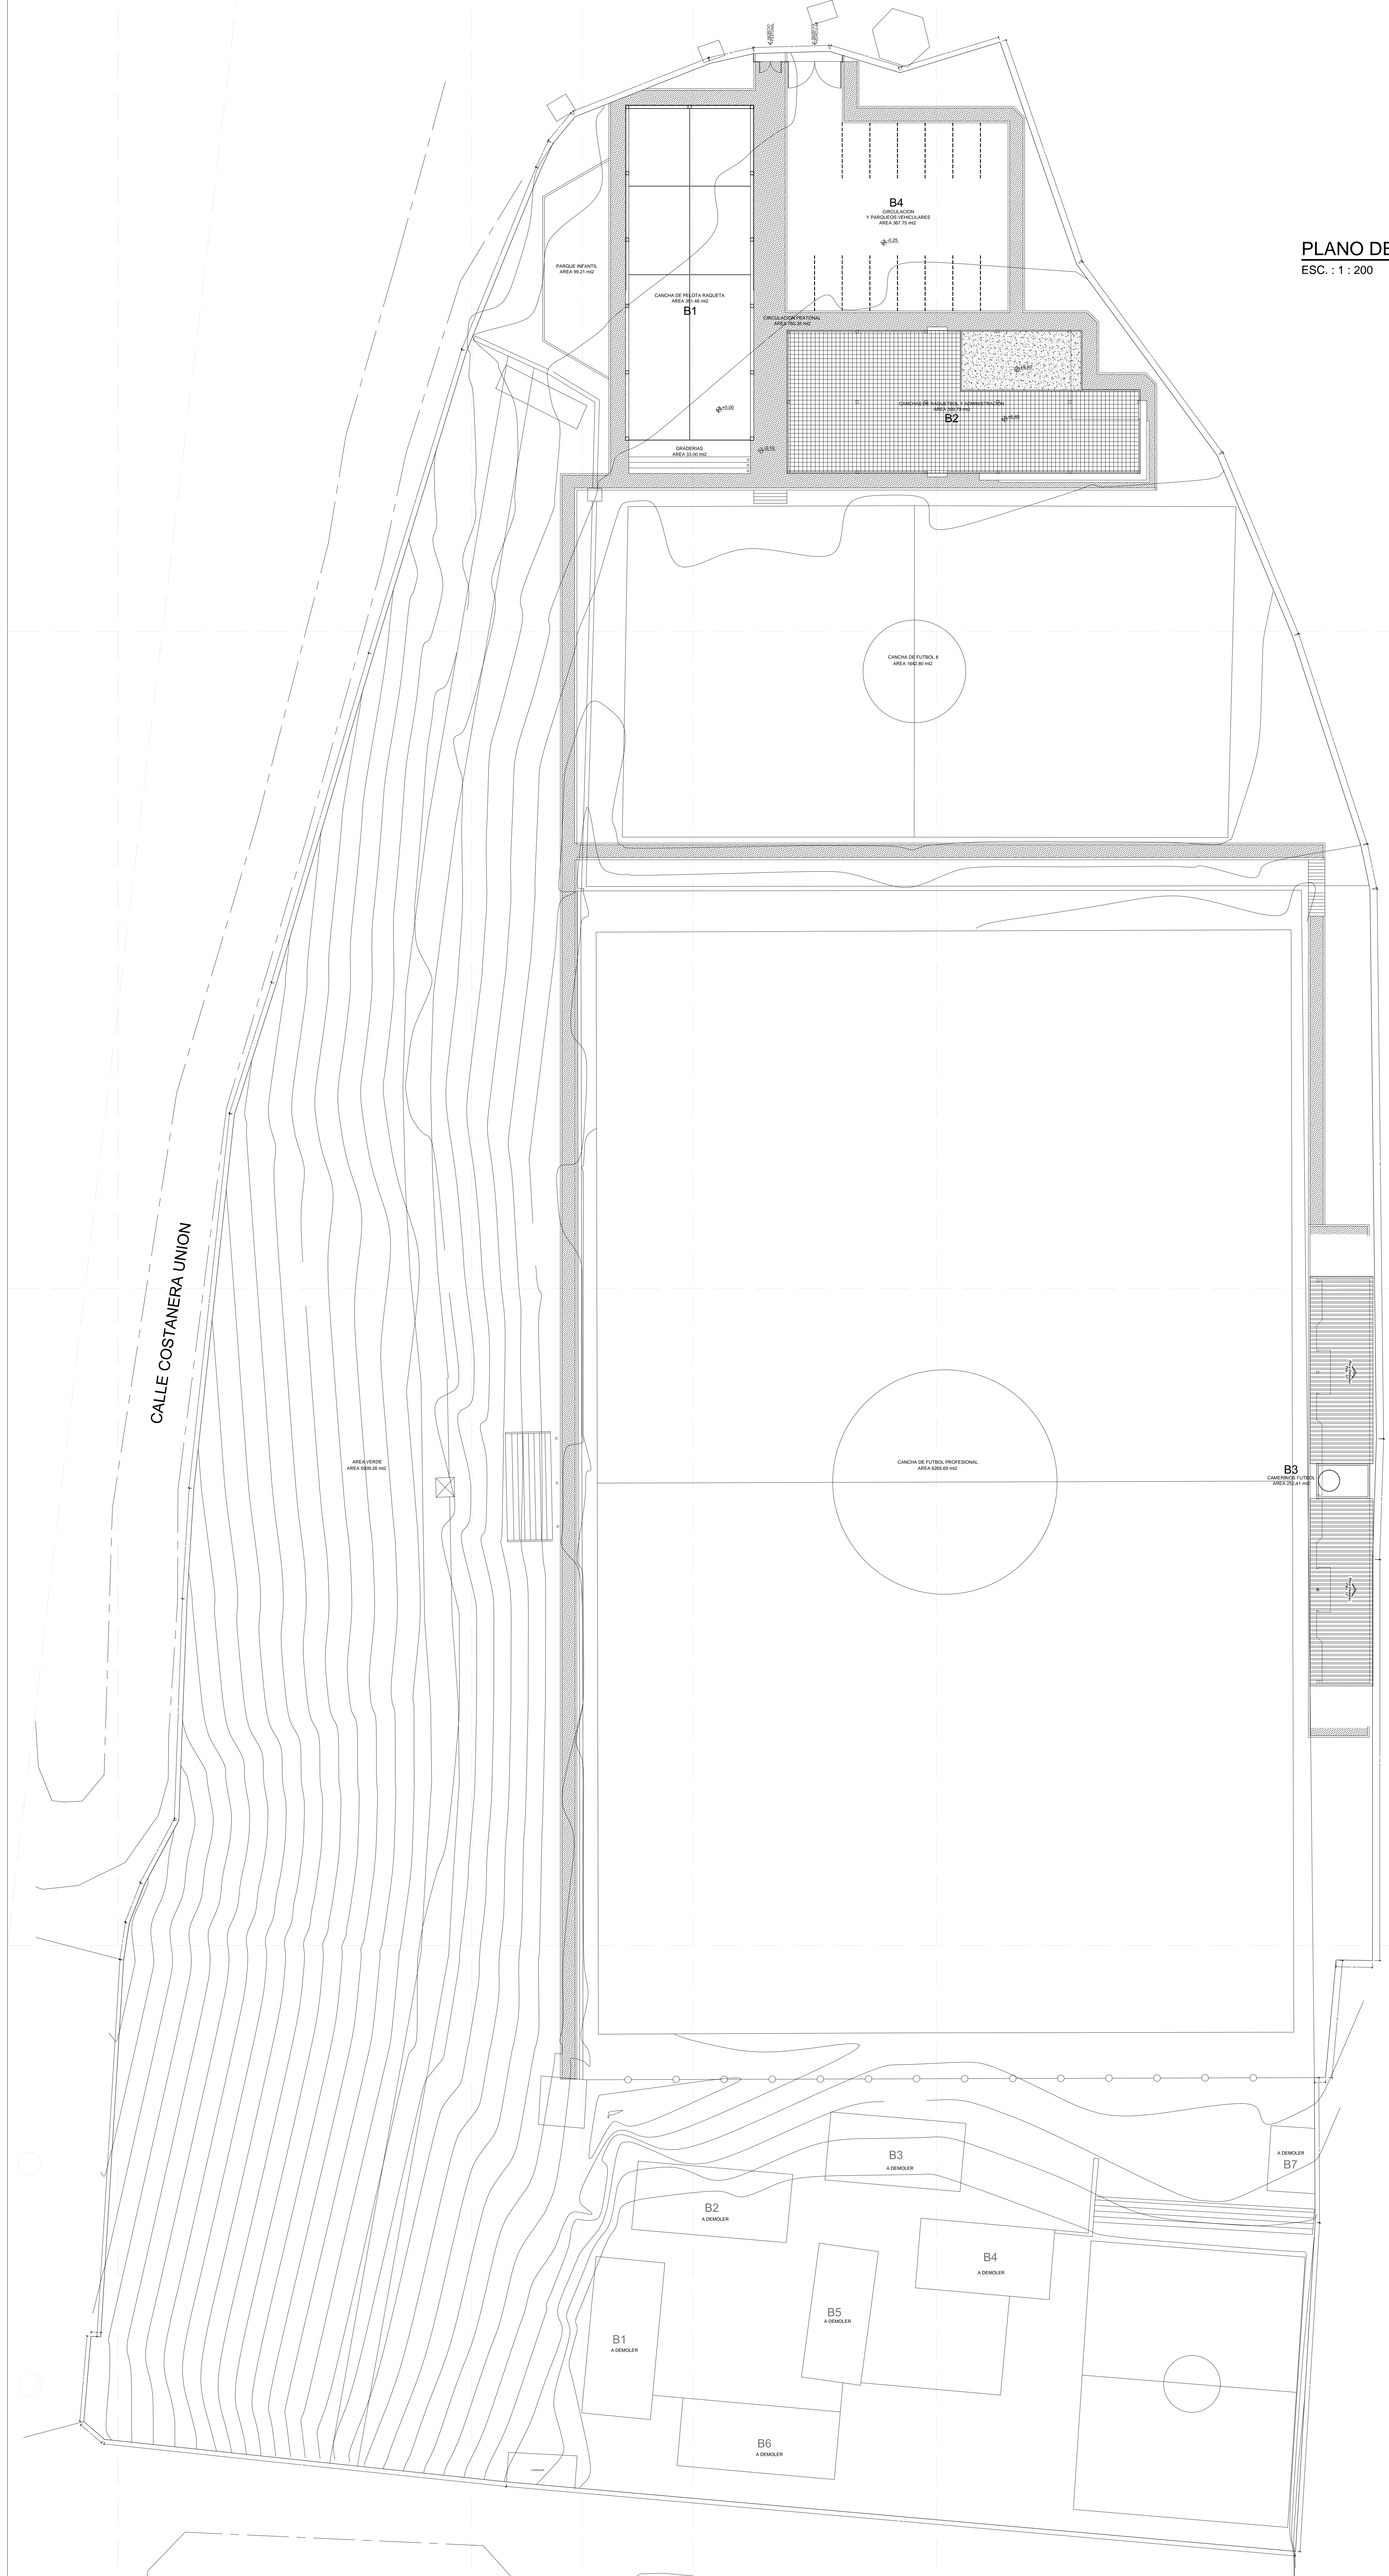

RIO ORKOJAHUIRA

CALLE COSTANERA UNION

TIPO DE PROYECTO

NOMBRE DEL PROYECTO / CLIENTE: YACIMIENTOS PETROLIFEROS FISCALES BOLIVIANOS AMPLIACION COMPLEJO DEPORTIVO YFPB - LA PAZ	
UBICACION DEL PROYECTO: CALLE / AV. / SJ.: CALLE COSTANERA Y CALLE 16 ZONA: BARRIO PETROLERO	CODIGO CATASTRAL: 2 01 006 1756 001 0000
DATOS DEL TERRENO: SUPERFICIE de LOTE: 20.685,16 m ² FRENTE de LOTE: 108,20 ml	PATRON DE ASENTAMIENTO: R2 - 3
DATOS DEL ARQUITECTO: NOMBRE: LIMBER ANTONIO CABRERA MALAGA REG. NAL.: 6970 C.I.: 4296902 L.P.	FIRMA Y SELLO:
DATOS DE LOS PROPIETARIOS: NOMBRE: YACIMIENTOS PETROLIFEROS FISCALES BOLIVIANOS DIRECCION: CALLE BUENO N° 185 C.I.: NIT 1102019920	FIRMA:
DATOS DE LOS PROPIETARIOS: PODER ESPECIAL, SEGUN TESTAMENTO 0184 / 2010 A FAVOR DEL ARG. LIMBER ANTONIO CABRERA MALAGA	FIRMA(S):
GOBIERNO AUTONOMO MUNICIPAL DE LA PAZ: SUB ALCALDIA:	FIRMA Y SELLO DEL JEFE DE UNIDAD:
JEFE DE UNIDAD:	FIRMA Y SELLO DEL TECNICO REVISOR:
TRAMITE SOLICITADO: PERMISO DE CONSTRUCCION NÚMERO DE LÁMINA: 14	DESCRIPCION DEL PLANO Y ESCALA: PLANO DE EMPLAZAMIENTO EN SITIO ESC.: 1 : 200