



# ESR LLALLAGUA

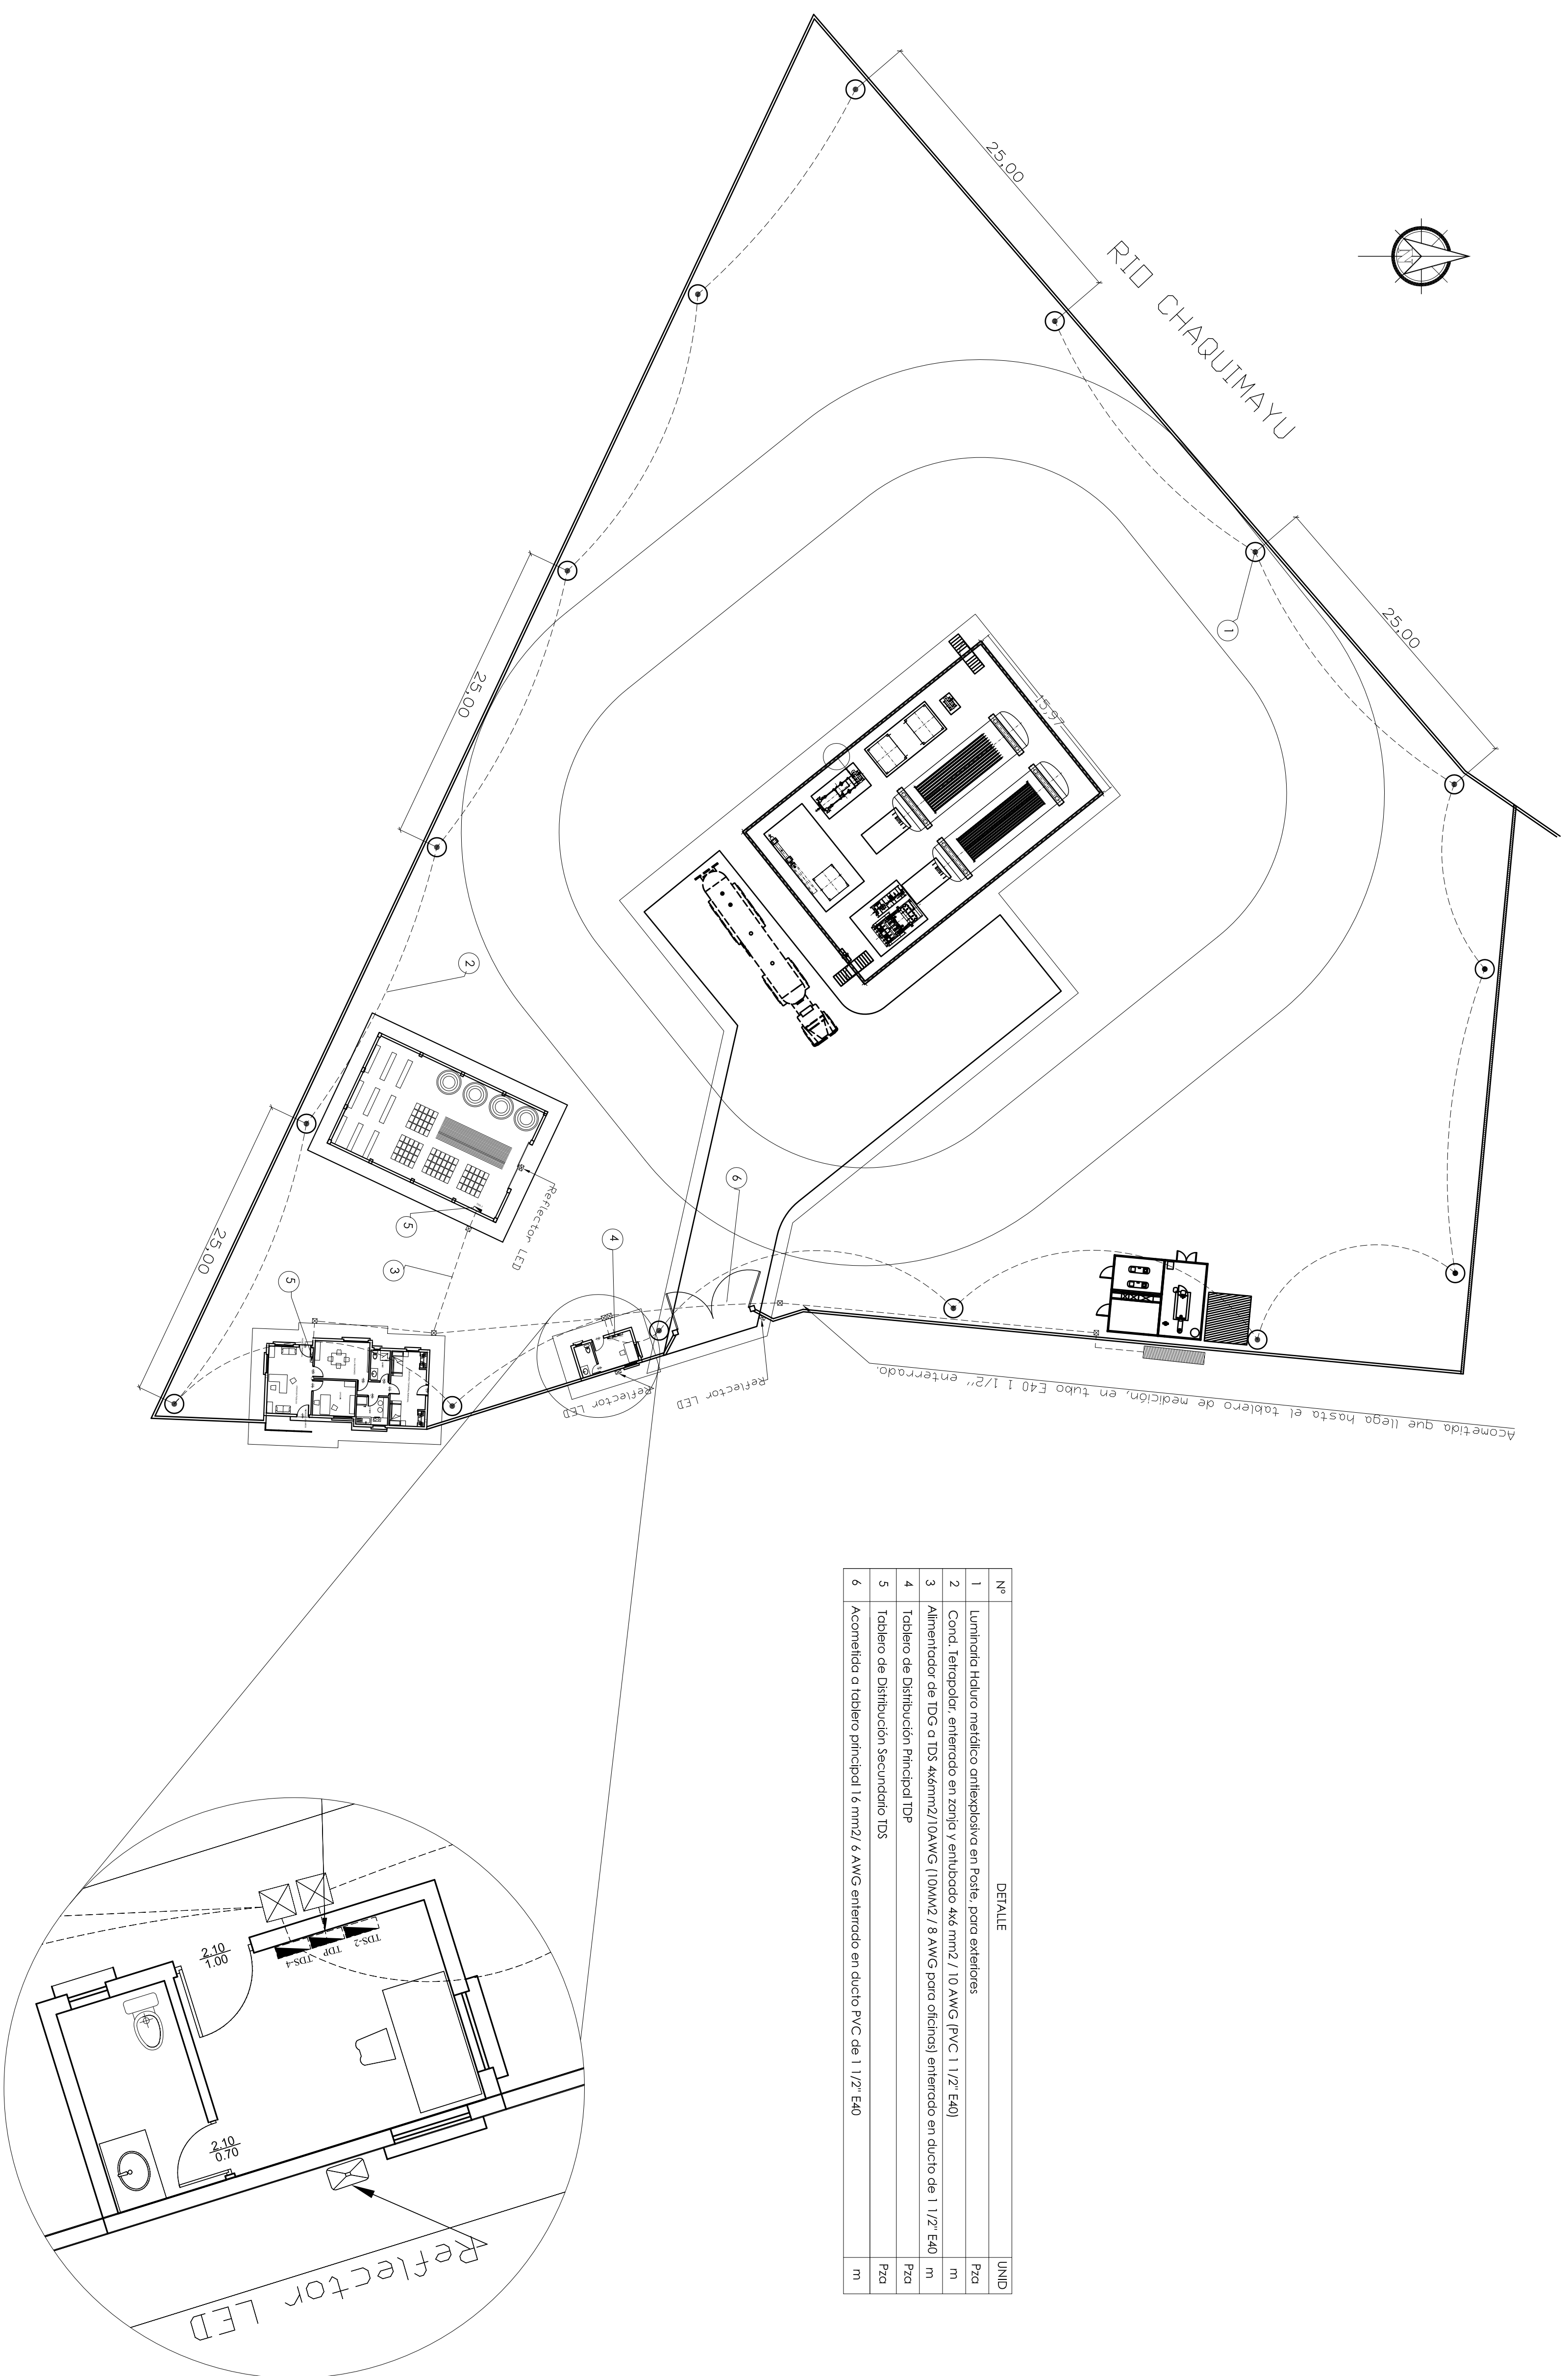

Nº	DETALLE	UNID
1	Luminaria haluro metálico antiexplosiva en Poste, para exteriores	Pza
2	Cord. Tetrapolar, enterrado en zanja y embudo 4x6 mm <sup>2</sup> / 10 AWG (PVC 1 1/2" E40)	m
3	Alimentador de TDS a TDS 4x6mm <sup>2</sup> /10AWG (10mm <sup>2</sup> / 8 AWG para oficina), enterrado en ducto de 1 1/2" E40	m
4	Tablero de Distribución Principal TDP	Pza
5	Tablero de Distribución Secundario TDS	Pza
6	Acometida a tablero principal 16 mm <sup>2</sup> / 6 AWG enterrado en ducto PVC de 1 1/2" E40	m

UBICACION:		DEPARTAMENTO		POTOSI	
PROVINCIA		RAFAEL BUSTILLO		MUNICIPIO	
LLALLAGUA					
PROPIETARIO:		YACIMIENTOS PETROLIFEROS FISCALES BOLIVIANOS			
GERENCIA NACIONAL DE REDES DE GAS Y DUCTOS		DIRECCION GAS VIRTUAL			
OBRA:		PROYECTO CONSTRUCCION DE OBRAS CIVILES COMPLEMENTARIAS DE ESR LLALLAGUA-PROYECTO GNL			
DESCRIPCION:		UBICACION LUMINARIAS DE CERCO PERIMETRAL			
ESPECIALIDAD:		ELECTRICO			
FECHA:		AGOSTO 2015		ESCALA:	
				S/E	
				LAMINA:	
				1/5	