La fuerza que transforma Bolivia	**UNIDAD SOLICITANTE: DISTRITO DE REDES DE GAS ORURO** **UNIDAD DISTRITAL DE CONSTRUCCIONES ORURO**	**Anexo 4**
	OBRAS CIVILES Y MECANICAS PARA LA CONSTRUCCIÓN DE RED PRIMARIA **DISTRITO 4 - CIUDAD DE ORURO**	**Hoja:** 1 de 1

PLANOS

I. PLANO DE UBICACIÓN

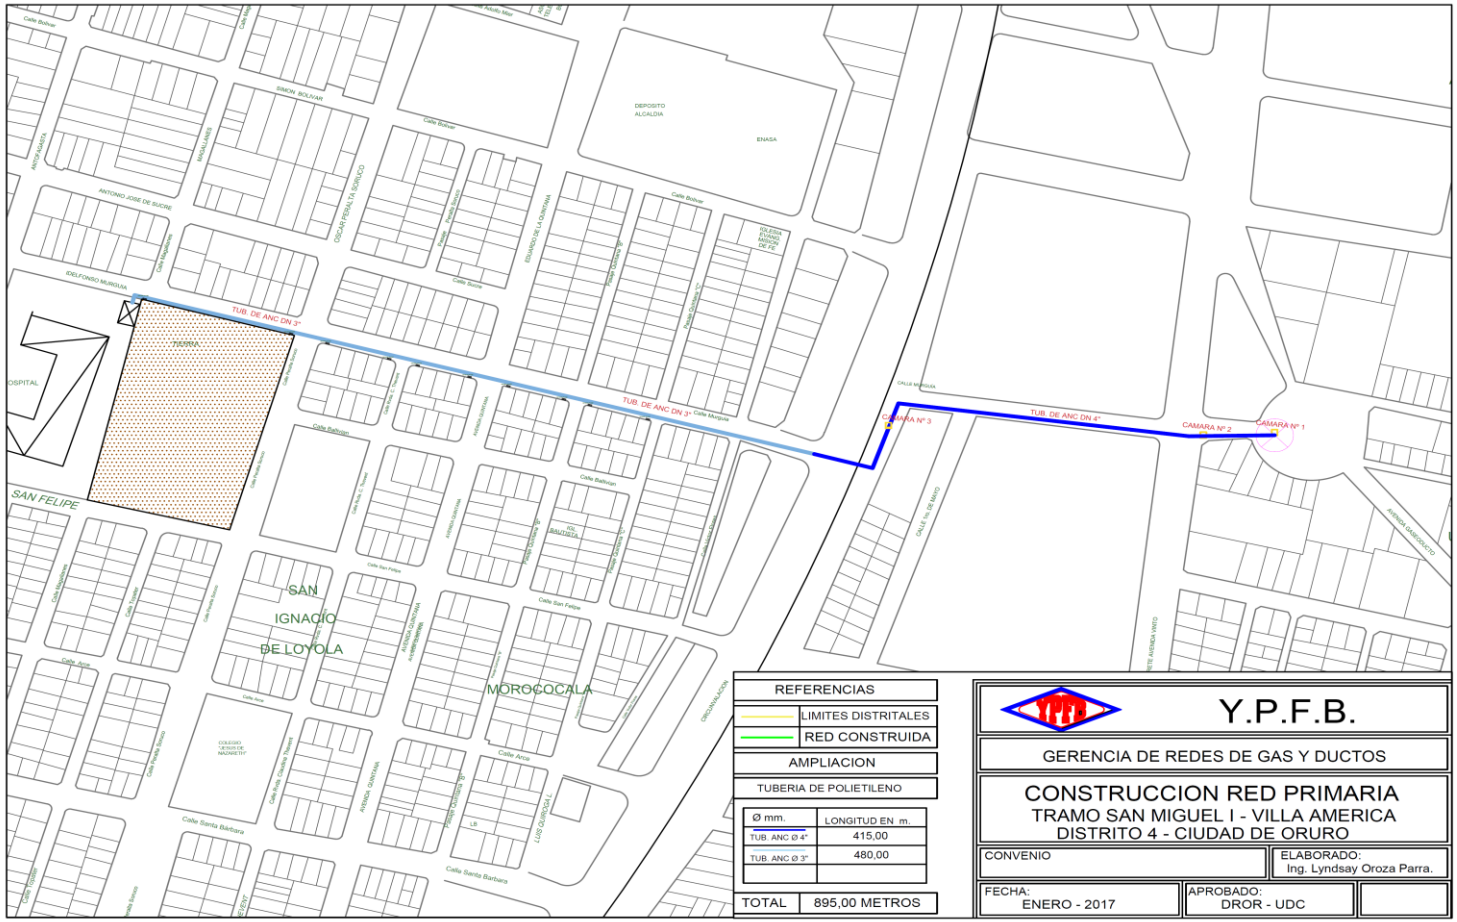

Elaborado y Recibido por:	Aprobado por:
Ing. Lyndsay Yh. Oroza Parra **RESPONSABLE DE INGENIERIA U.I.P. – U.D.C.O.R.** **DISTRITAL REDES DE GAS ORURO** **GRGD – Y.P.F.B**	***Grover Condori Vargas*** **JEFE UNIDAD DISTRITAL DE CONSTRUCCIONES** **DISTRITAL REDES DE GAS ORURO** **GRGD – Y.P.F.B**