


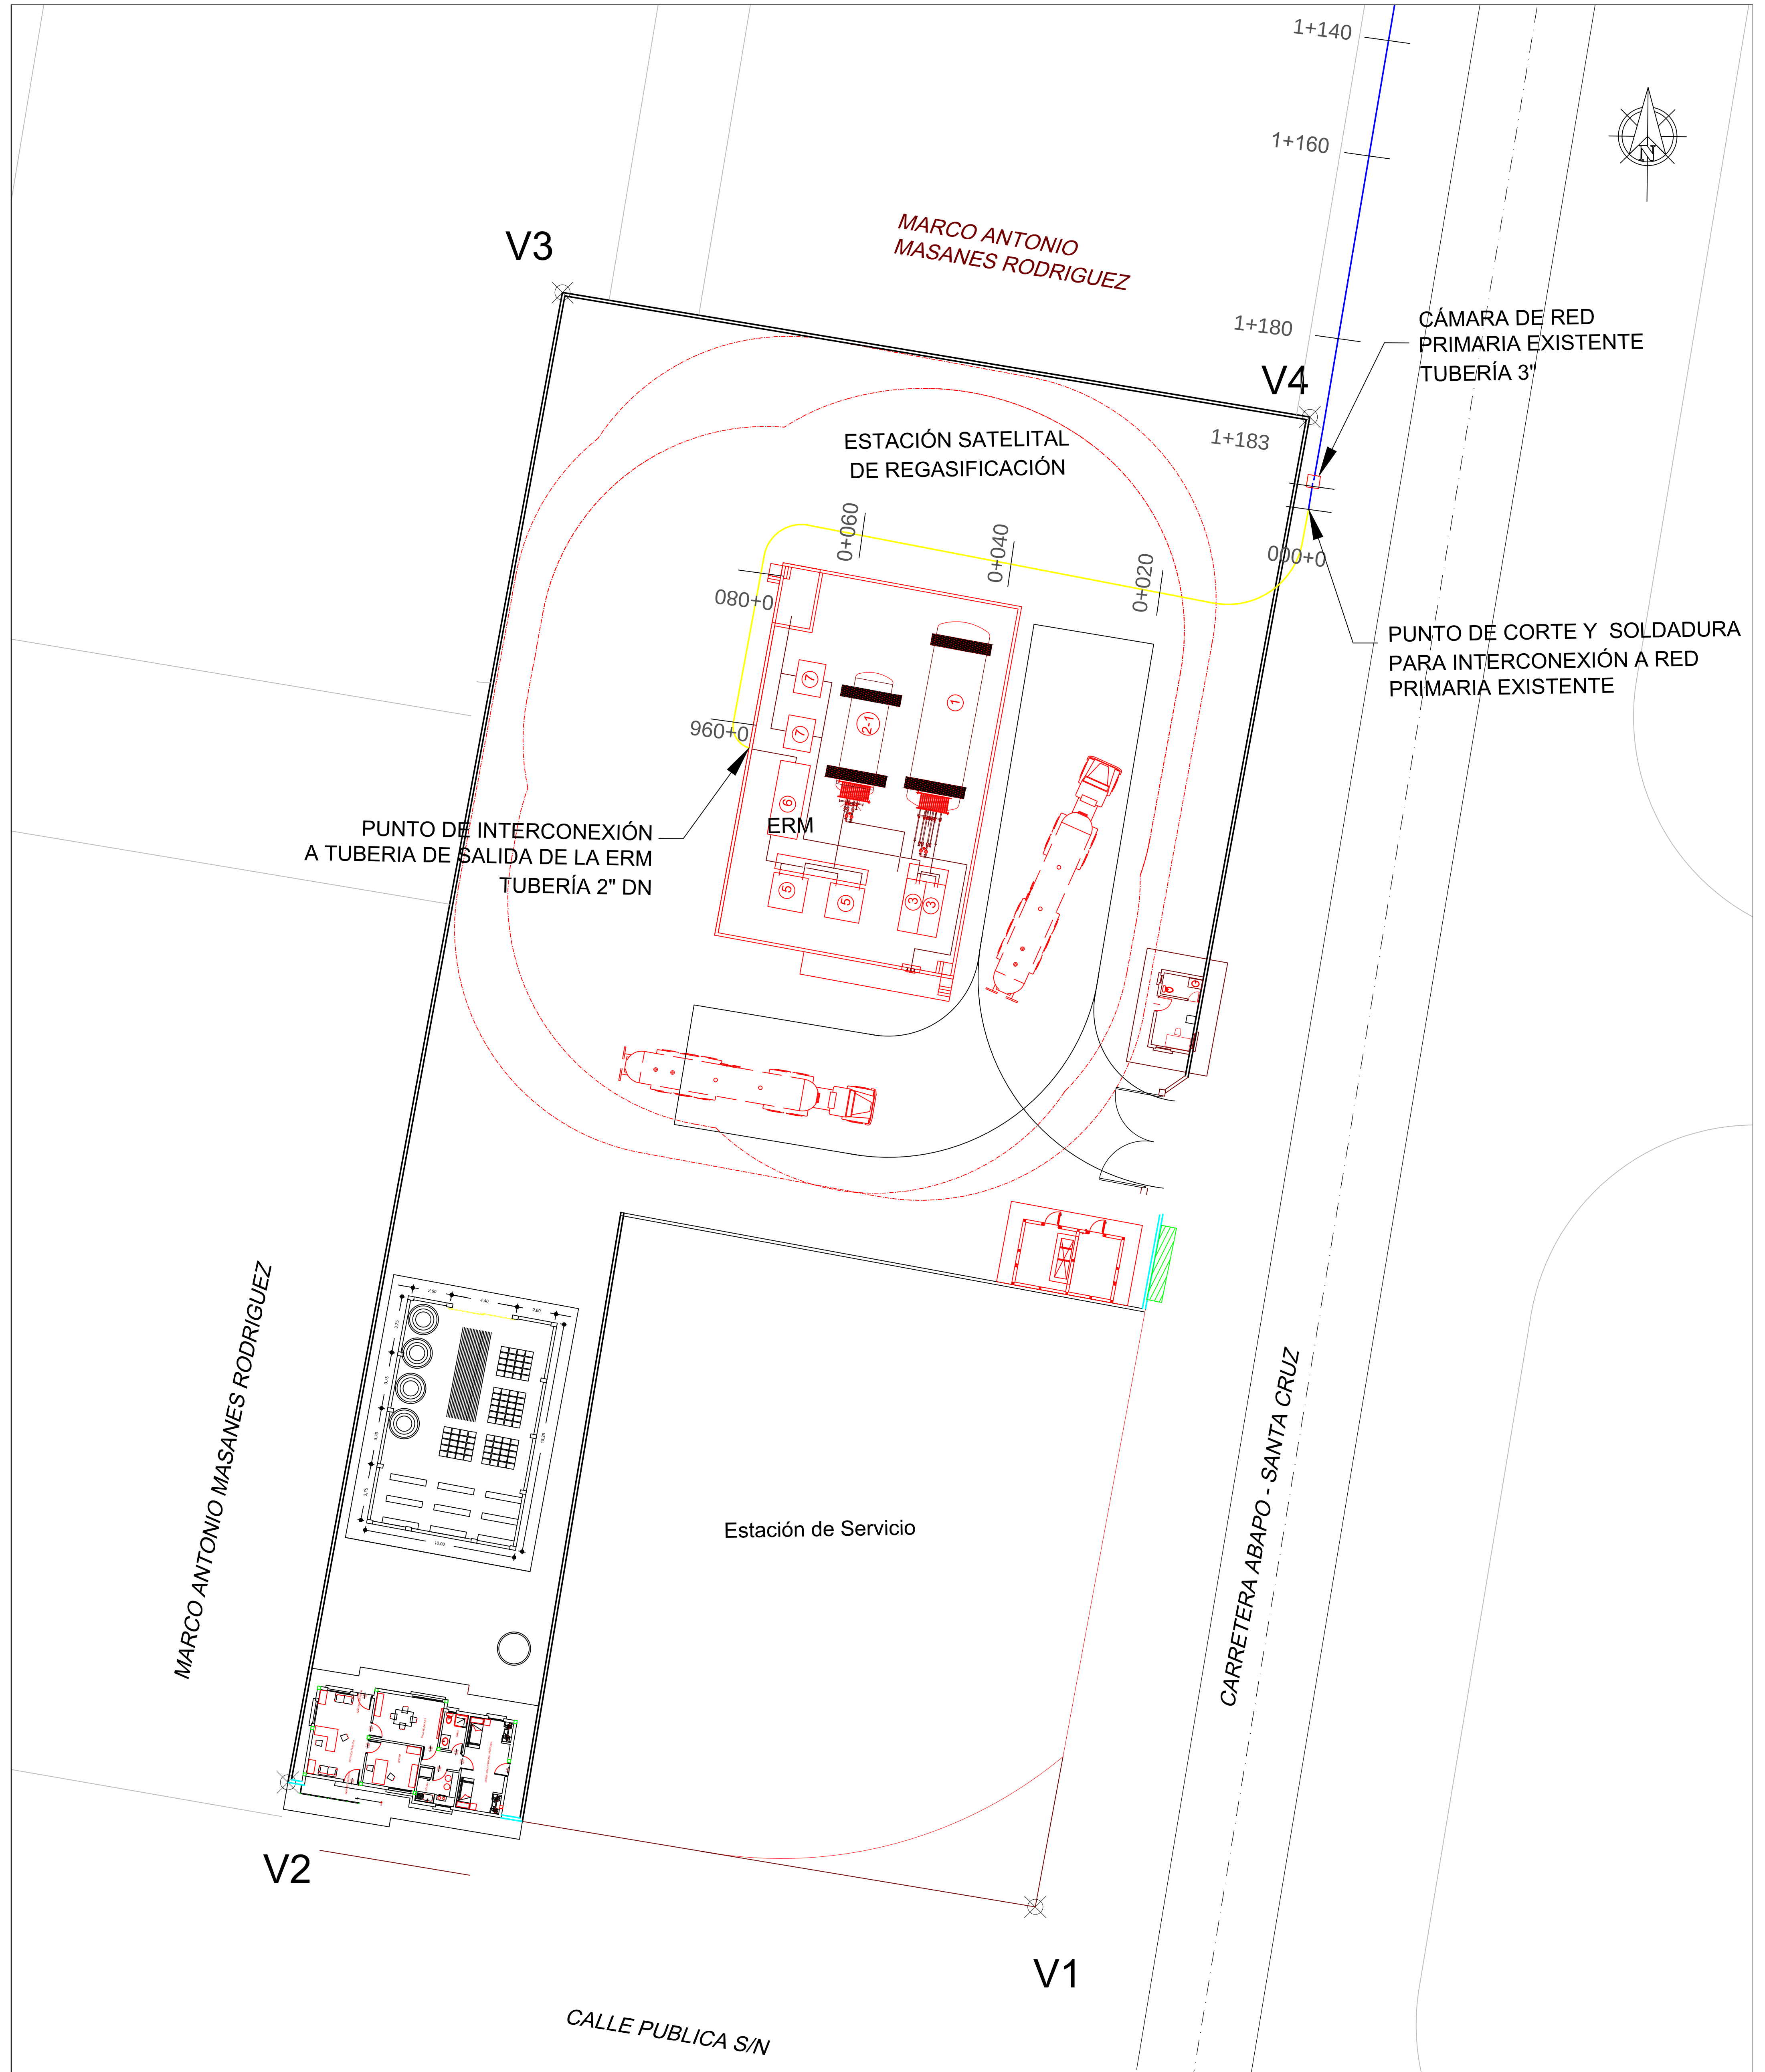

		YACIMIENTOS PETROLÍFEROS FISCALES BOLIVIANOS GERENCIA DE REDES DE GAS Y DUCTOS		SECCION:		NUMERO EDR:	
SIMBOLOGÍA: — RED PRIMARIA EXISTENTE ANC 3" DN — LINEA DE INTERCONEXIÓN A ESR TUBERÍA ANC 3" DN		UBICACIÓN: LÍNEA DE INTERCONEXIÓN A ESR MORA, MUNICIPIO DE CABEZAS		COORDENADAS REFERENCIALES PUNTO DE INTERCONEXIÓN: X= 477375.00 m E Y= 7958503.00 m S COORDENADAS REFERENCIALES CÁMARA DE RED PRIMARIA: X= 477450.00 m E Y= 7958539.00 m S			
ELABORADO POR: U.I.P.-DRGSCZ				APROBADO POR: GRGD - Y.P.F.B.			
FECHA: SANTA CRUZ, ENERO 2017				ESCALA:		PLANO N° 02/05	