
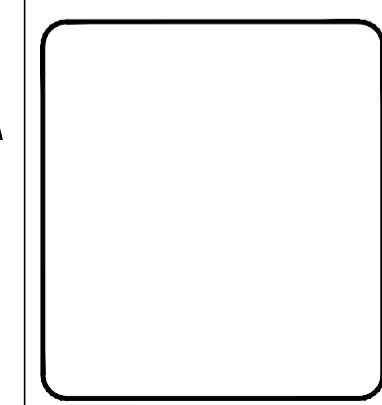


LISTA DE MATERIALES Y ACCESORIOS				
CODIGO	DESCRIPCION	UNIDAD	CANTIDAD UNITARIA	TOTAL
A	TUBERIA ANC 3" DN SCH40 SIN COSTURA CON REVESTIMIENTO TRICAPA	m	-	96.00

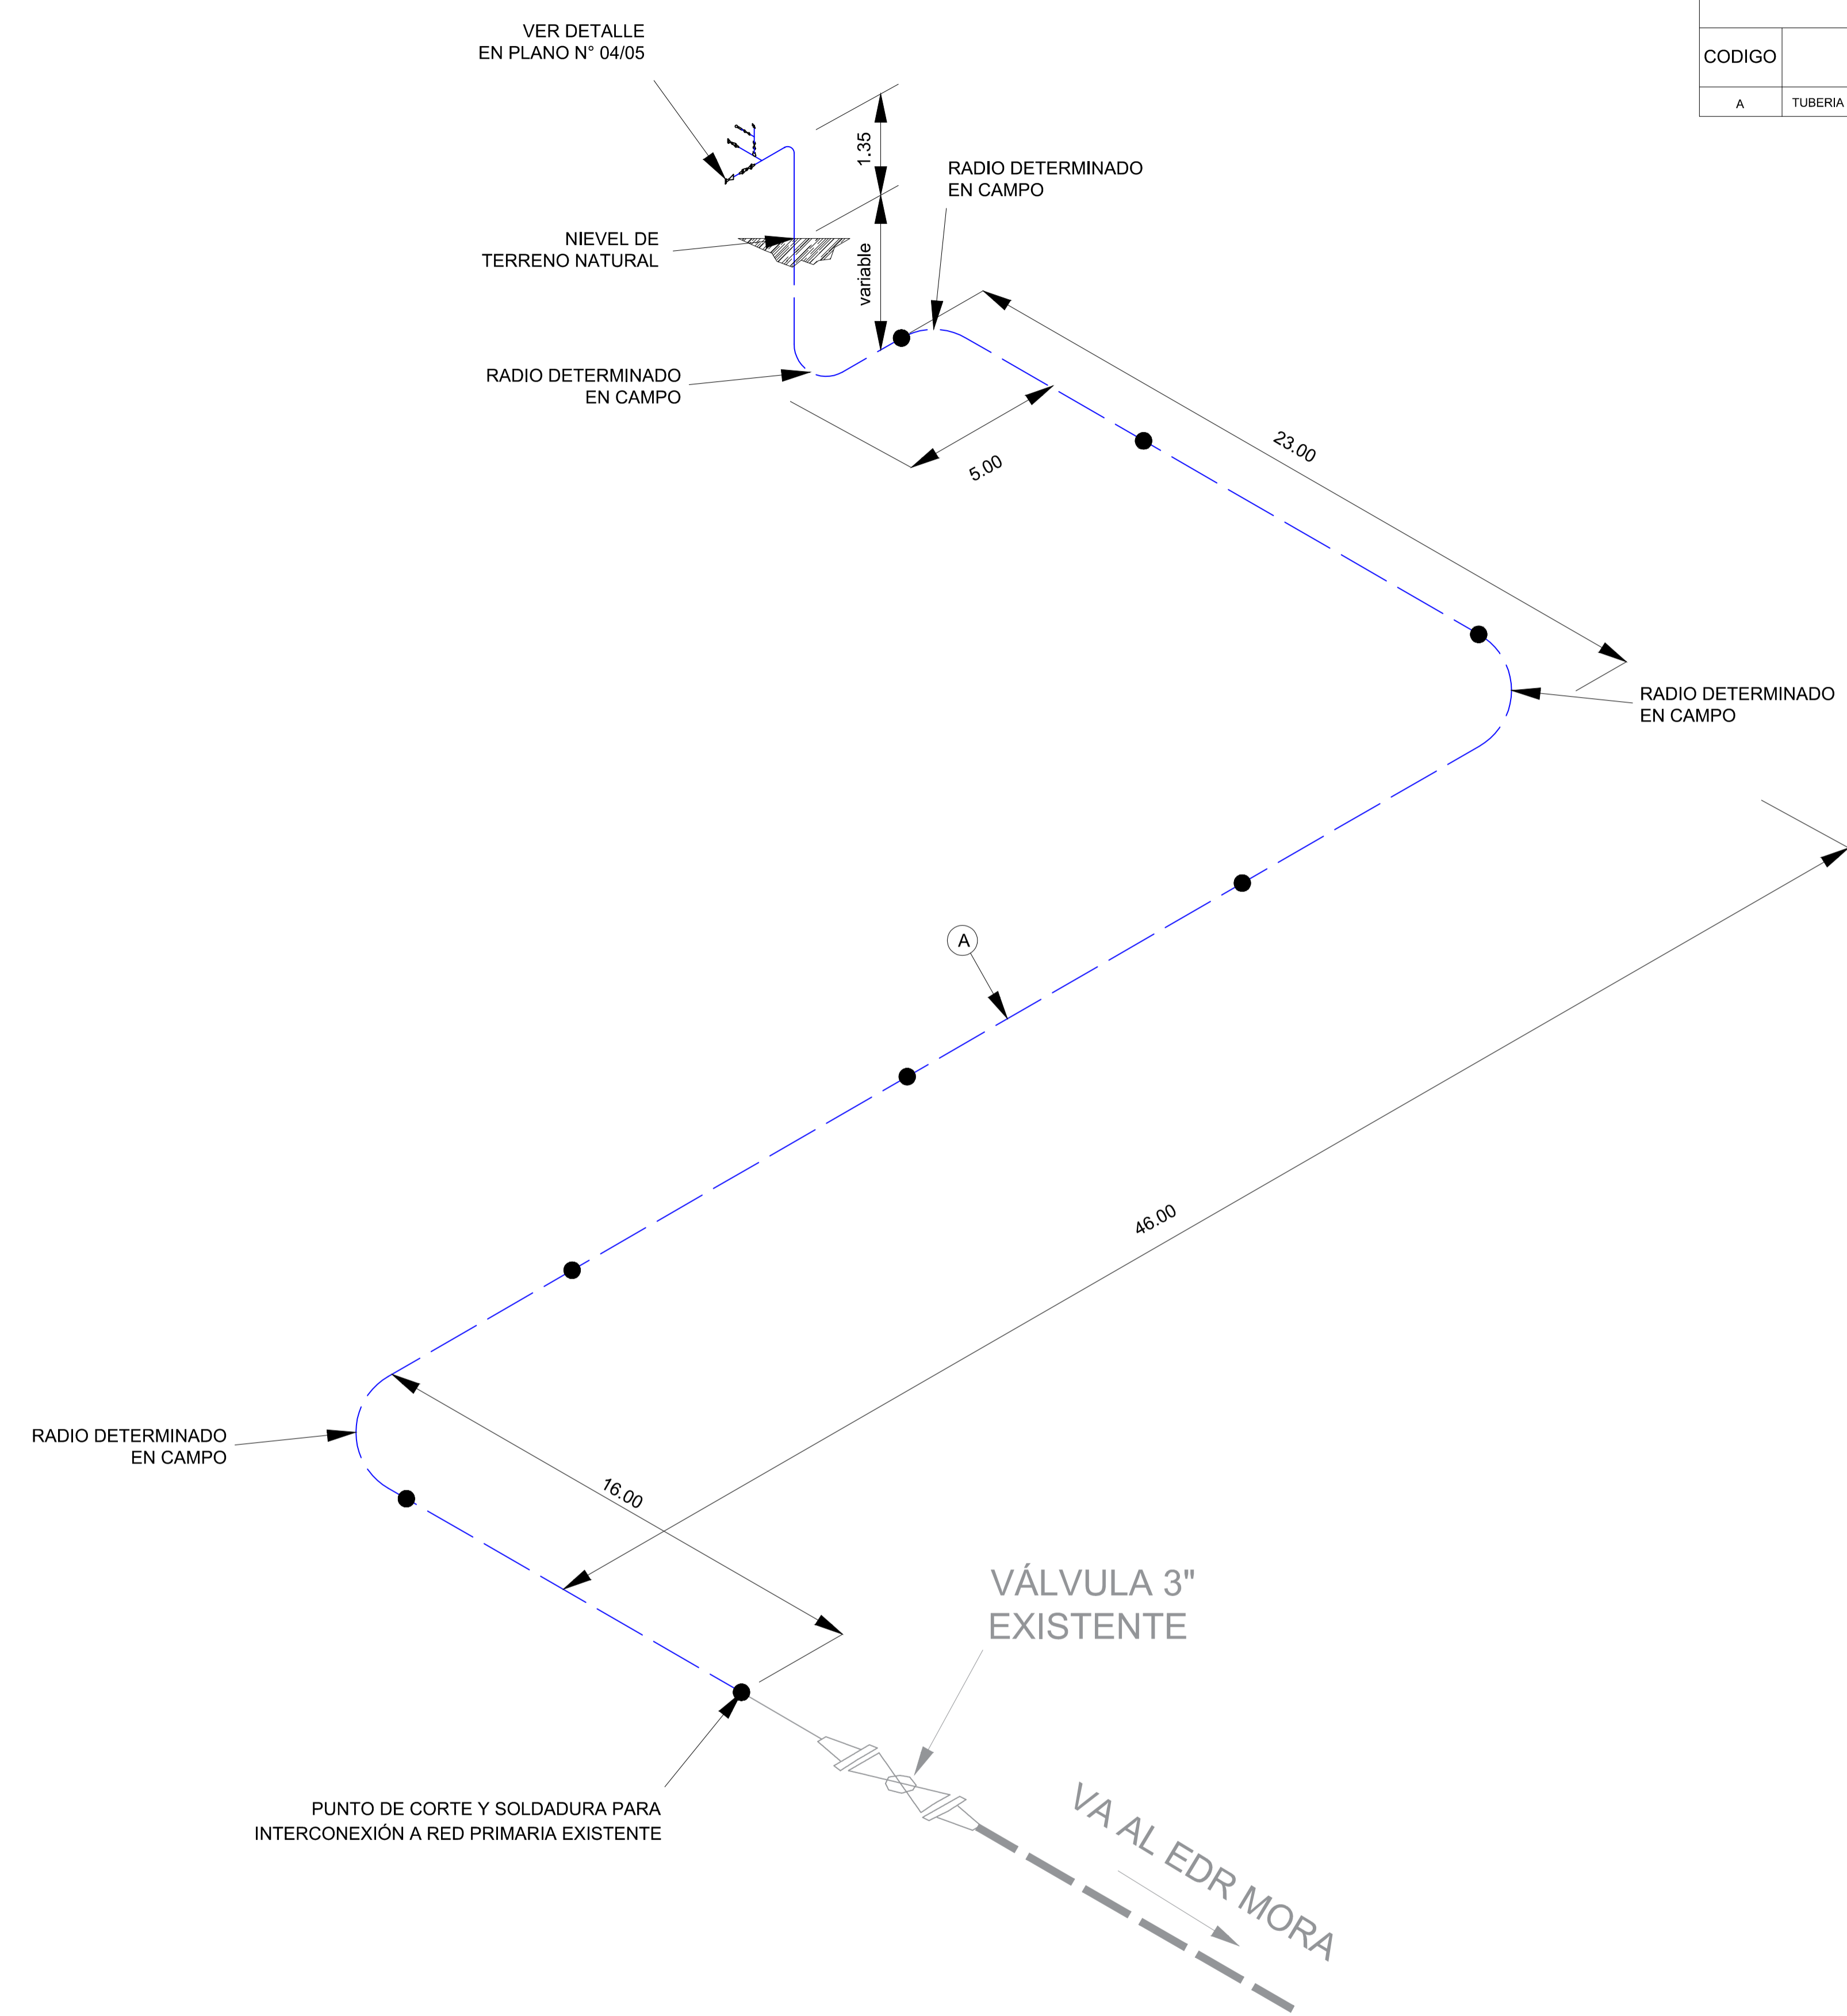

NOTAS GENERALES
 1. DIMENSIONES SE ENCUENTRAN EN METROS Y SON SOLAMENTE REFERENCIALES. LAS DIMENSIONES REALES SE DEFINIRÁN DURANTE EL REPLANTEO TOPOGRÁFICO

SIMBOLOGÍA					
	TUB.NUEVA AEREA		BRIDA		BRIDA CIEGA
	TUB.NUEVA ENTERRADA		THREDOLET		SOCKOLET
	TUB.EXST. AEREA		WELDOLET		MANÓMETRO
	TUB.EXST. ENTERRADA		REDUCCIÓN		CONCÉNTRICA
	JUNTA SOLDADA		VAL. BOLA		VALAGUJA
			INTERFACE TUB.		

Gerente De Proyecto: Supervisora de Proyecto:	Fecha: Enero-2017	DIBUO: DRGSC-LJP	Calidad: []	Fecha: []	APROBO: DRGSC-LJP	REV. N°: []	DESCRIPCION:	EMPRESA:
PERSONAL DE YPFB	Fiscal de Proyecto: Supervisor de Proyecto:		Ubicación:		Escala:		PLANO N° 03/05	
Proyecto:							Indicada	
Título del Plano: PLANO ISOMÉTRICO LINEA DE INTERCONEXIÓN RED PRIMARIA A ESR MORA							Formato:	DIN A1 = 594 mm x 841 mm