


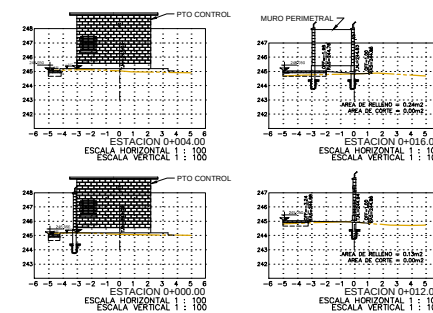
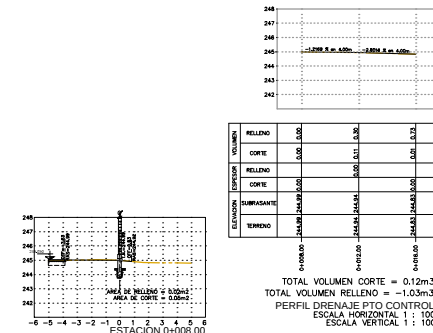
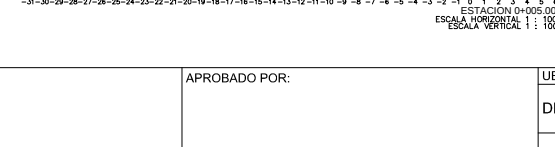
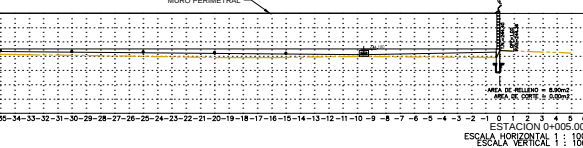
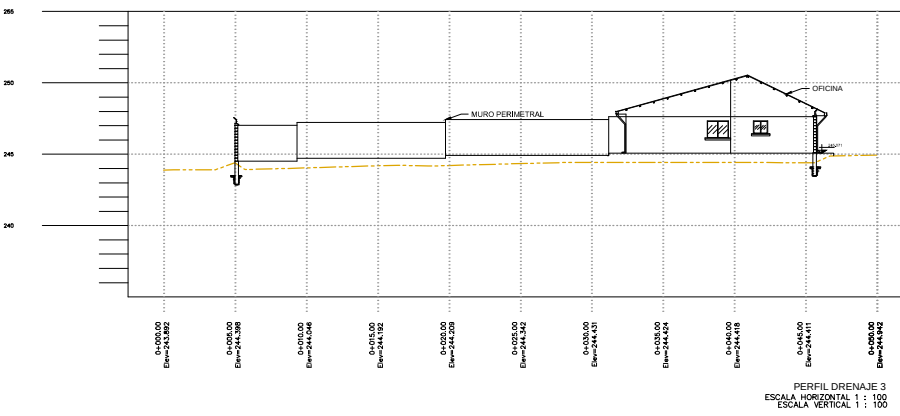
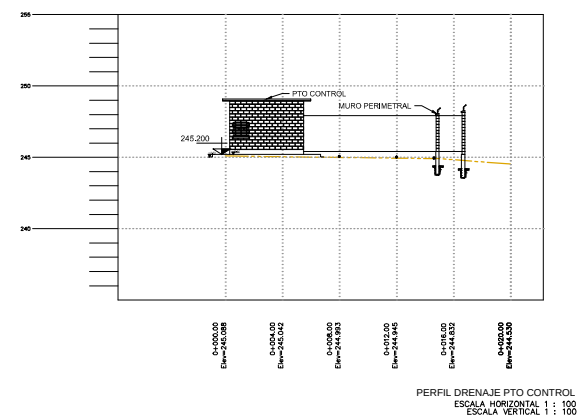
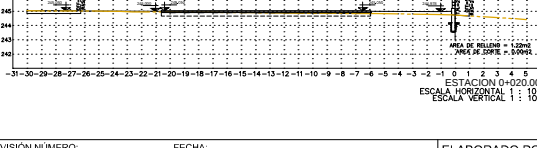
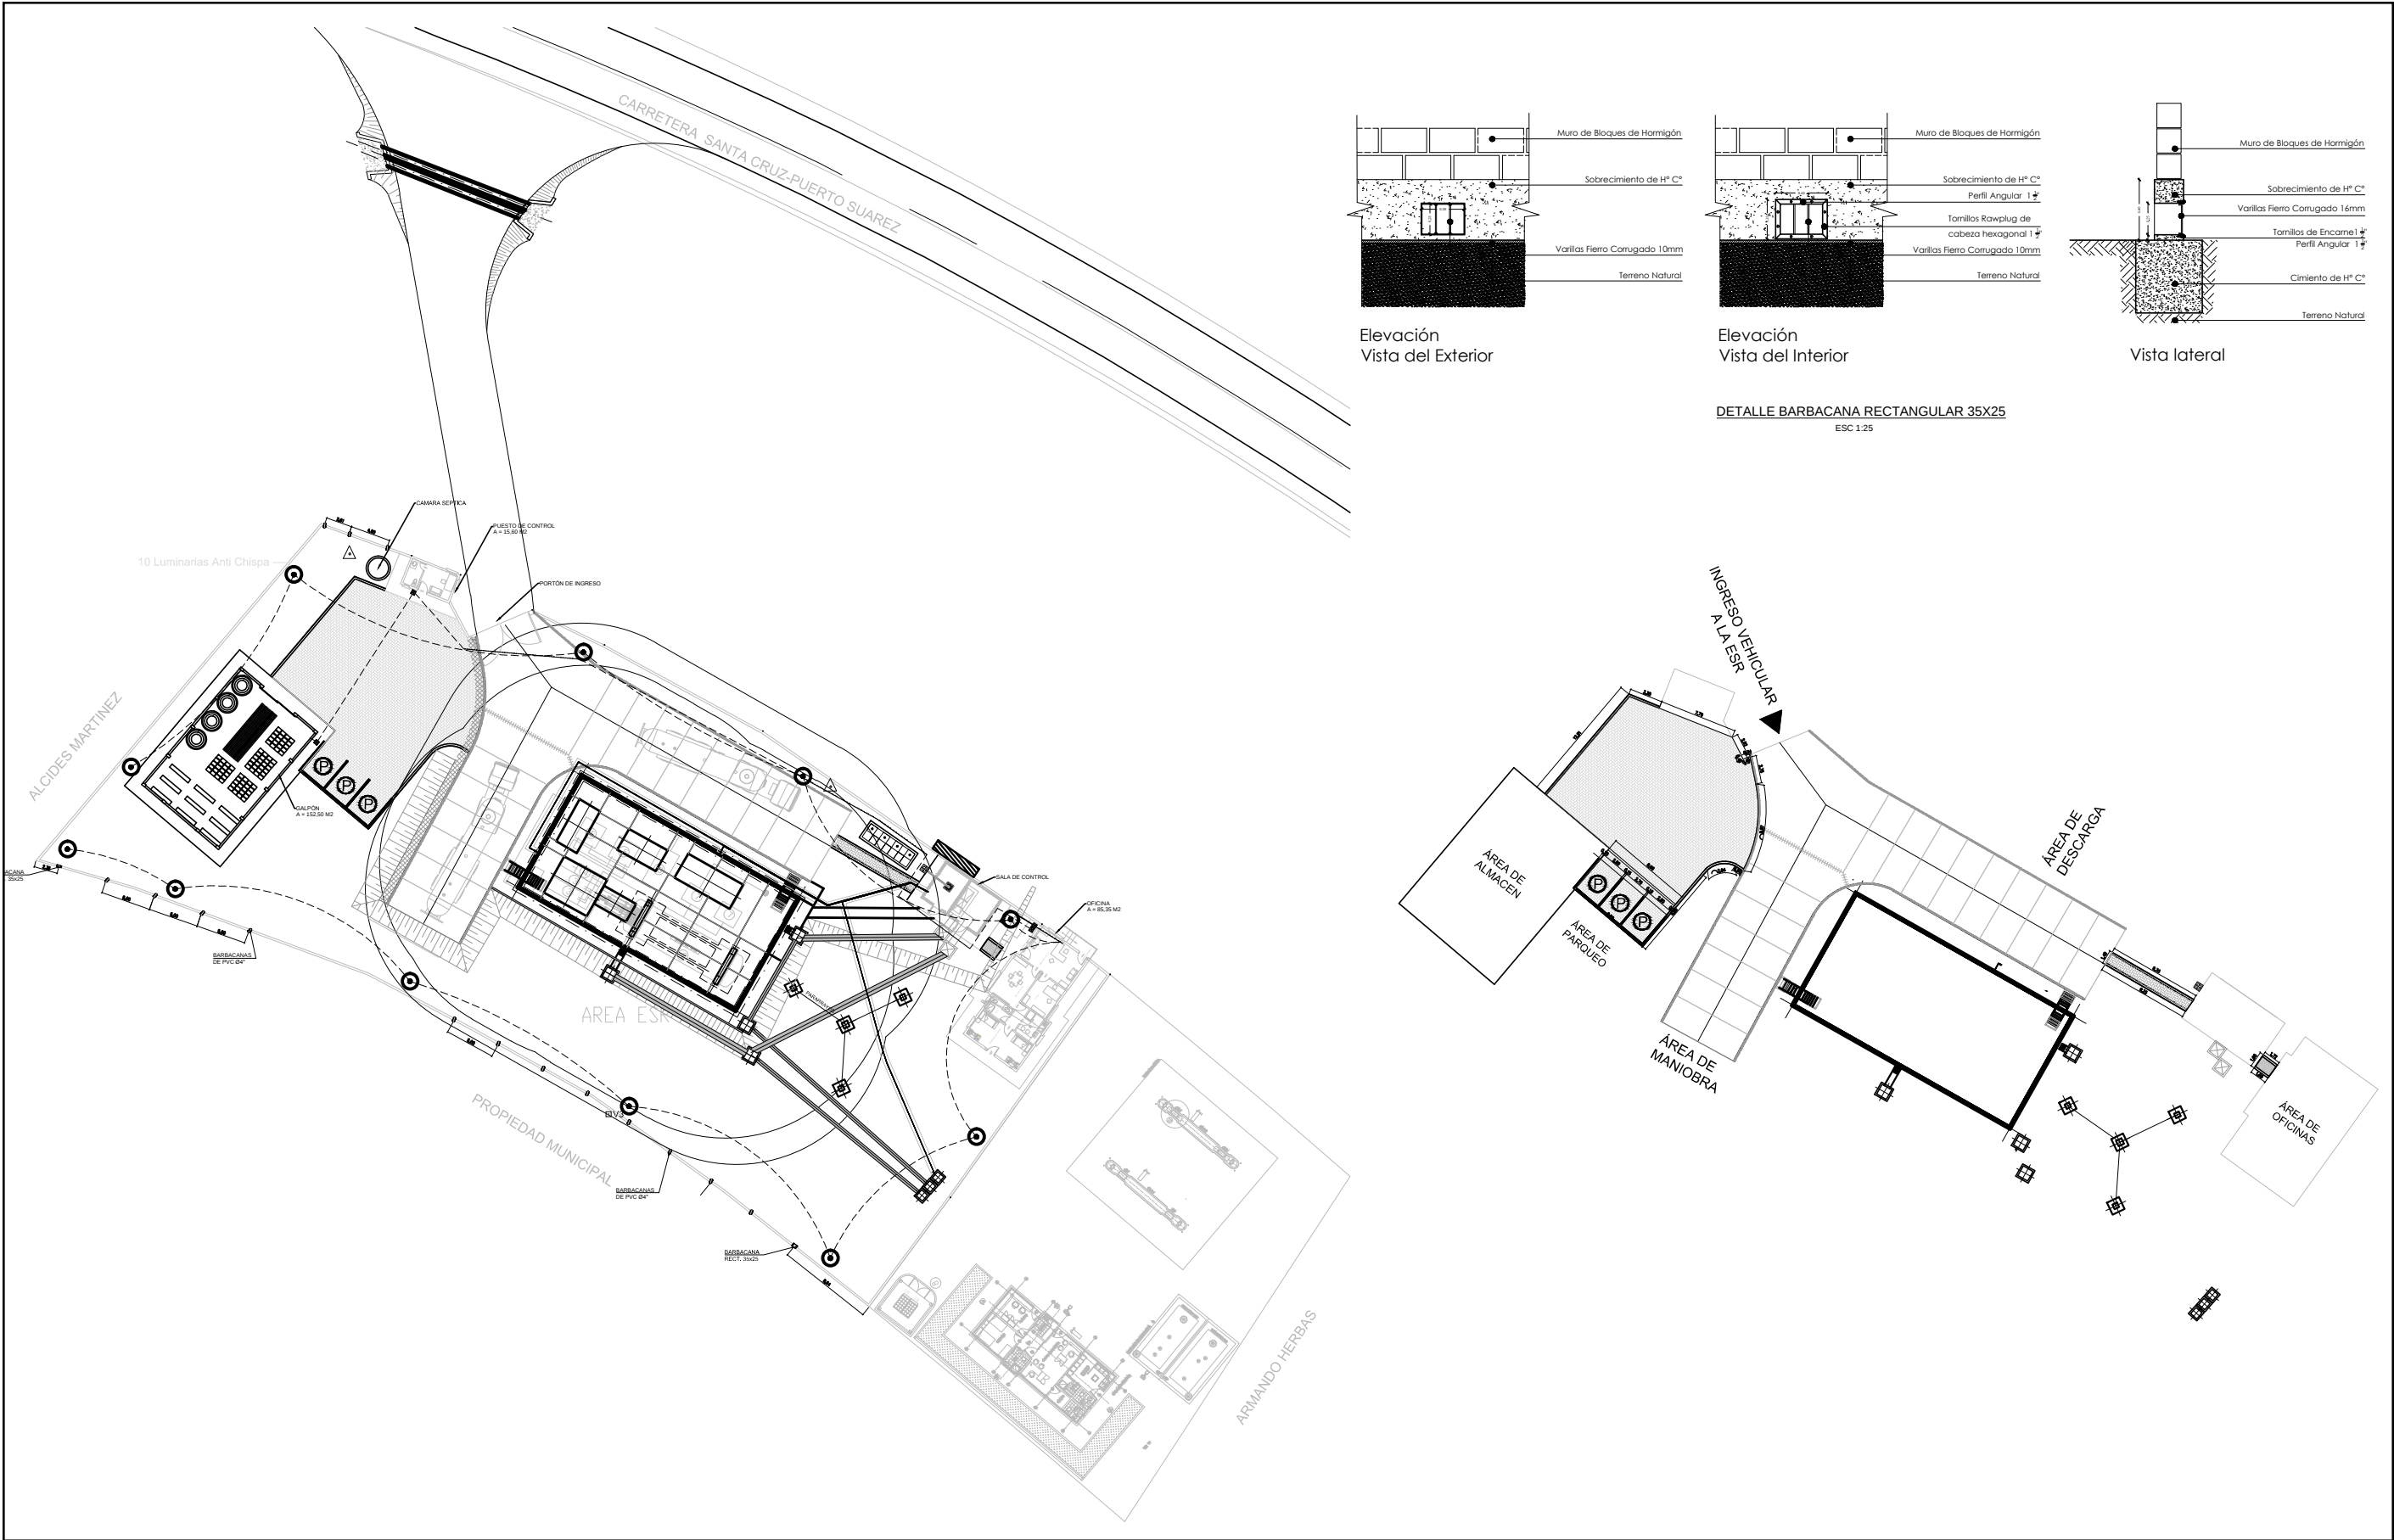


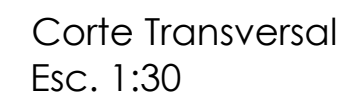

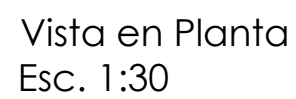

REVISIÓN NUMERO:	FECHA:	ELABORADO POR:	APROBADO POR:	UBICACIÓN:		 La fuerza que transforma Bolivia PROPIETARIO: YACIMIENTOS PETROLÍFEROS FISCALES BOLIVIANOS GERENCIA DE REDES DE GAS Y DUCTOS DIRECCIÓN GAS VIRTUAL	OBRA:	
				DEPARTAMENTO	SANTA CRUZ		NIVELACIÓN DE TERRENO Y AMPLIACIÓN DE VÍAS DE CIRCULACIÓN DE LAS ESR DE SAN JULIÁN, SAN JOSÉ DE CHIQUITOS, ASCENSIÓN DE GUARAYOS, MORA, ROBORÉ Y SAN IGNACIO DE VELASCO	
				PROVINCIA	CHIQUITOS		DESCRIPCIÓN:	
				MUNICIPIO	ROBORÉ		PLANTA , PERFIL Y SECCIONES	
DIMENSIONES EN METROS:				ESPECIALIDAD:	FECHA:		ESCALA:	LÁMINA:
				ARQUITECTURA	NOVIEMBRE 2016		1:300	1/2

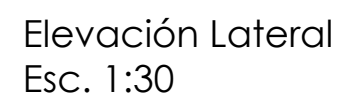

REVISIÓN NUMERO:	FECHA:	ELABORADO POR:	APROBADO POR:	UBICACIÓN:		PROPIETARIO:				OBRA:			
				DEPARTAMENTO	SANTA CRUZ	 YACIMIENTOS PETROLÍFEROS FISCALES BOLIVIANOS <i>La fuerza que transforma Bolivia</i>		GERENCIA DE REDES DE GAS Y DUCTOS DIRECCIÓN GAS VIRTUAL		NIVELACIÓN DE TERRENO Y AMPLIACIÓN DE VÍAS DE CIRCULACIÓN DE LAS ESR DE SAN JULIÁN, SAN JOSÉ DE CHIQUITOS, ASCENSIÓN DE GUARAYOS, MORÁ, ROBORE Y SAN IGNACIO DE VELASCO			
			PROVINCIA	CHIQUITOS	DESCRIPCIÓN:								
			MUNICIPIO	ROBORE	DETALLE DE PLATAFORMA DE MÁSTILES								
ESPECIALIDAD:		FECHA:		ESCALA:		INDICADA		LÁMINA:					
ARQUITECTURA		NOVIEMBRE 2016								2/2			