




YACIMIENTOS PETROLÍFEROS FISCALES BOLIVIANOS
GERENCIA DE REDES DE GAS Y DUCTOS
DISTRITO REDES DE GAS ORURO

Anexo 3

PLANOS

Hoja:
1 de 1

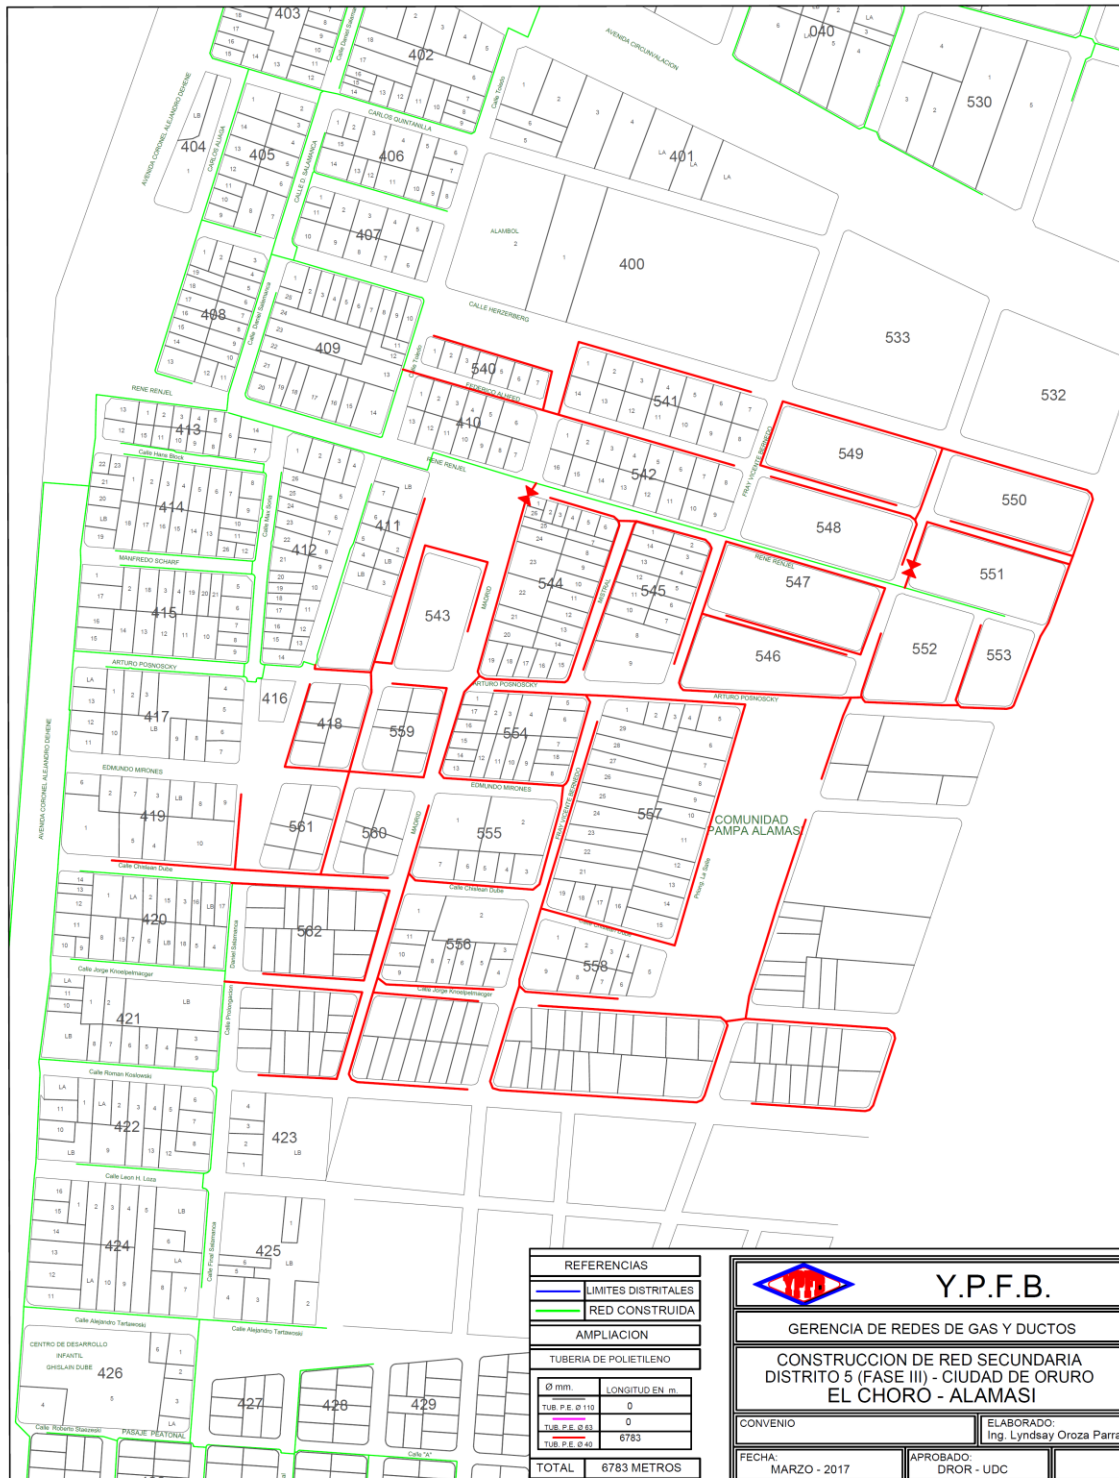

Elaborado y Recibido por:

Aprobado por:
