


NG

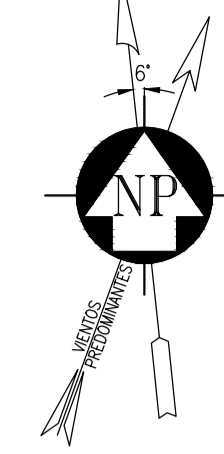

PLANOS DE REFERENCIA

DESCRIPCION	DWG. No
PLANO DE DISPOSICION GENERAL DE AREAS Y EQUIPOS	8535-TP-003-A0
PLANO DE DISPOSICION GENERAL DE AREAS Y EQUIPOS AREA 2	8535-TP-005-A1
BASES DE DISEÑO DE OBRA CIVIL	8535-CX-001-E
NOTAS GENERALES DE HORMIGON	8535-CZ-001-A1
DETALLES DE PERNOS DE ANCLAJE	8535-CE-001-A3
NOTAS GENERALES DE ESTRUCTURA METALICA	8535-SZ-001-A1
DETALLES DE CONEXIONES METALICAS	8535-SZ-004-A1
PLANOS DE REDES ENTERRADAS	8535-CS-002-A1
CALCULO EDIFICIO COMBATE CONTRA INCENDIOS	8535-CY-006-C
EDIFICIO COMBATE CONTRA INCENDIOS, ESTRUCTURA	8535-CE-014-A1
EDIFICIO COMBATE CONTRA INCENDIOS, SERVICIOS	8535-CS-007-A1
PLANO DE CANALIZACIONES Y RUTADA DE CABLES	
PENDIENTE PLANO DE ILUMINACION	
PENDIENTE PLANO DE PUESTA A TIERRA	
EXTINTORES EN COMBATE CONTRA INCENDIOS	853515010-V-007b
AIRE ACONDICIONADO	
SISTEMA DE DETECCION Y ALARMA EN ED. DE COMBATE CONTRA INCENDIOS	853515010-V-01xx

NOTAS GENERALES

- TODOS LOS MATERIALES UTILIZADOS DEBERAN ESTAR DE ACUERDO A LAS ESPECIFICACIONES TECNICAS ARQUITECTONICAS PARA EDIFICACION YPB10036-C-ARETB-001.
- LAS DIMENSIONES DE HUECOS EN PAREDES/CUBIERTAS Y LAS DISTANCIAS MINIMAS REQUERIDAS PARA LA INSTALACION Y MONTAJE DE LOS EQUIPOS, SE AJUSTARAN A LAS ESPECIFICACIONES TECNICAS INDICADAS POR EL FABRICANTE.

PLANTA DE SEPARACION DE LIQUIDOS GRAN CHACO

CALIFICACION DEL DOCUMENTO

A RECHAZADO
 B APROBADO CON COMENTARIOS
 C APROBADO SIN COMENTARIOS
 D VISTO



CODIGO N° : 8535-CA-006-A1-H03

REVISADO POR: V. A. Álvaro Molina Samos


FECHA: 27/06/2013

NOTA: La aprobación del documento es sólo para efectos de avance del proyecto y no exonera al contratista de su responsabilidad con respecto al diseño construcción y puesta en marcha.


LOCALIZADOR

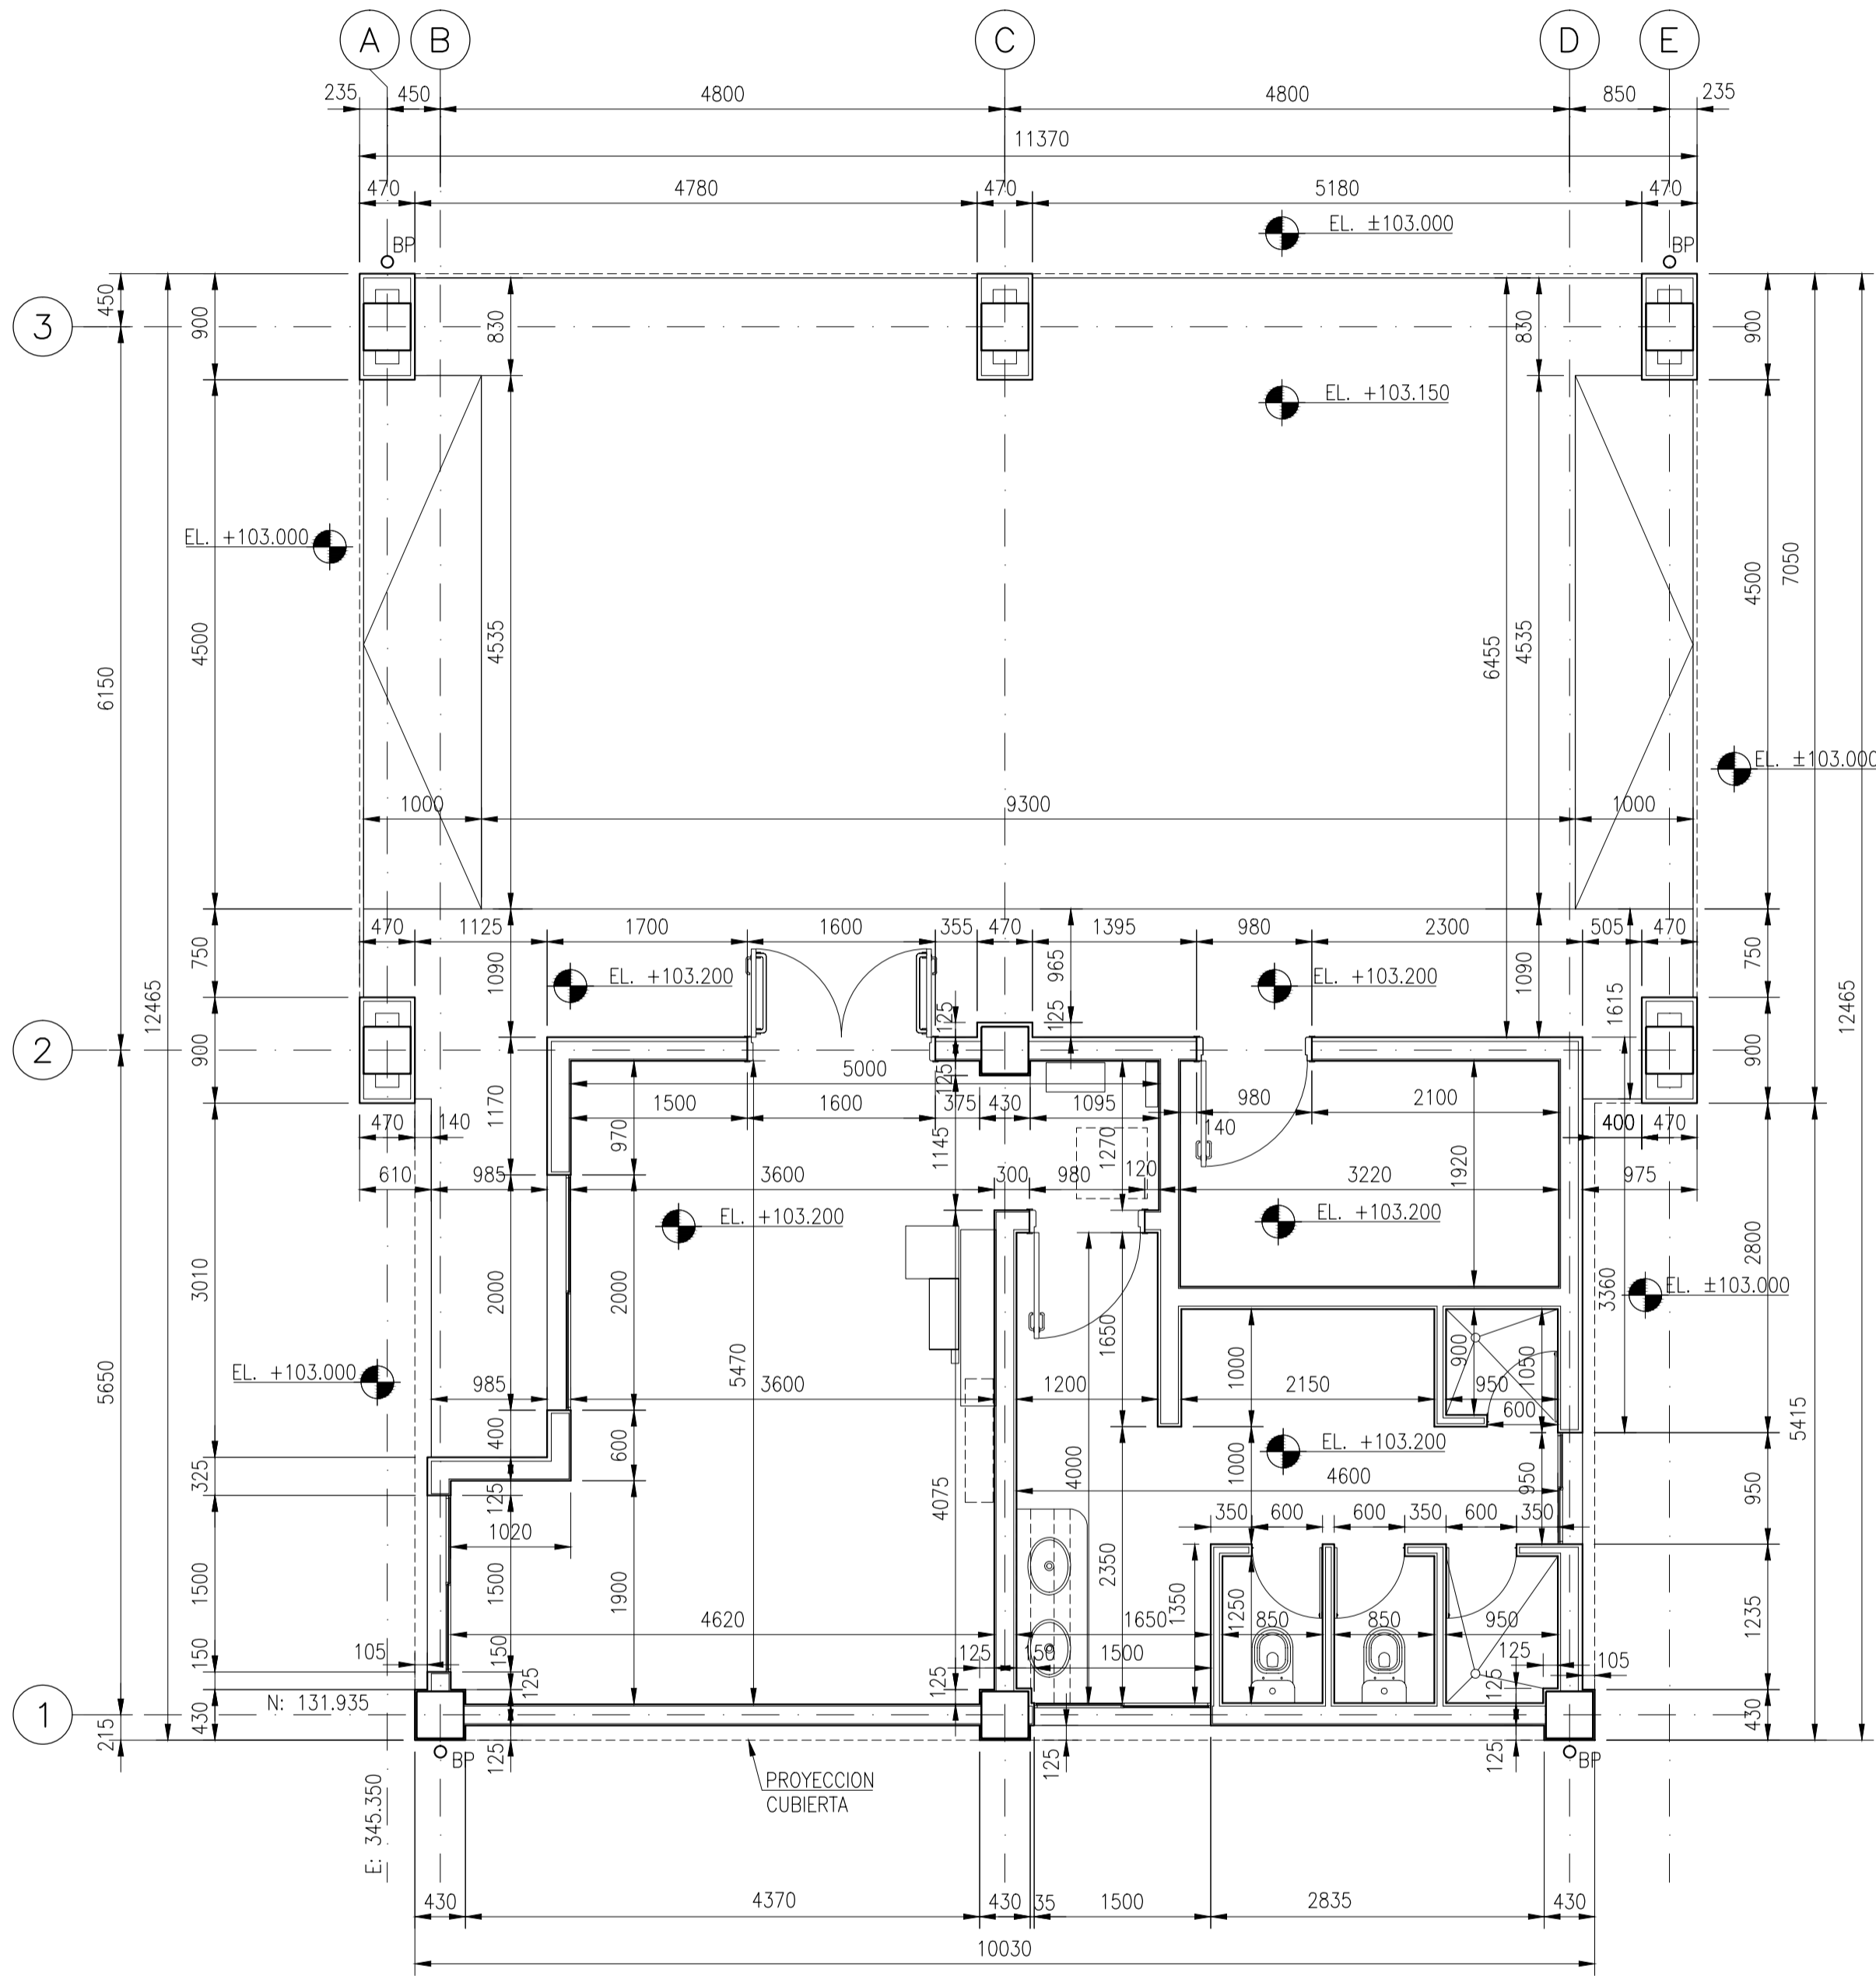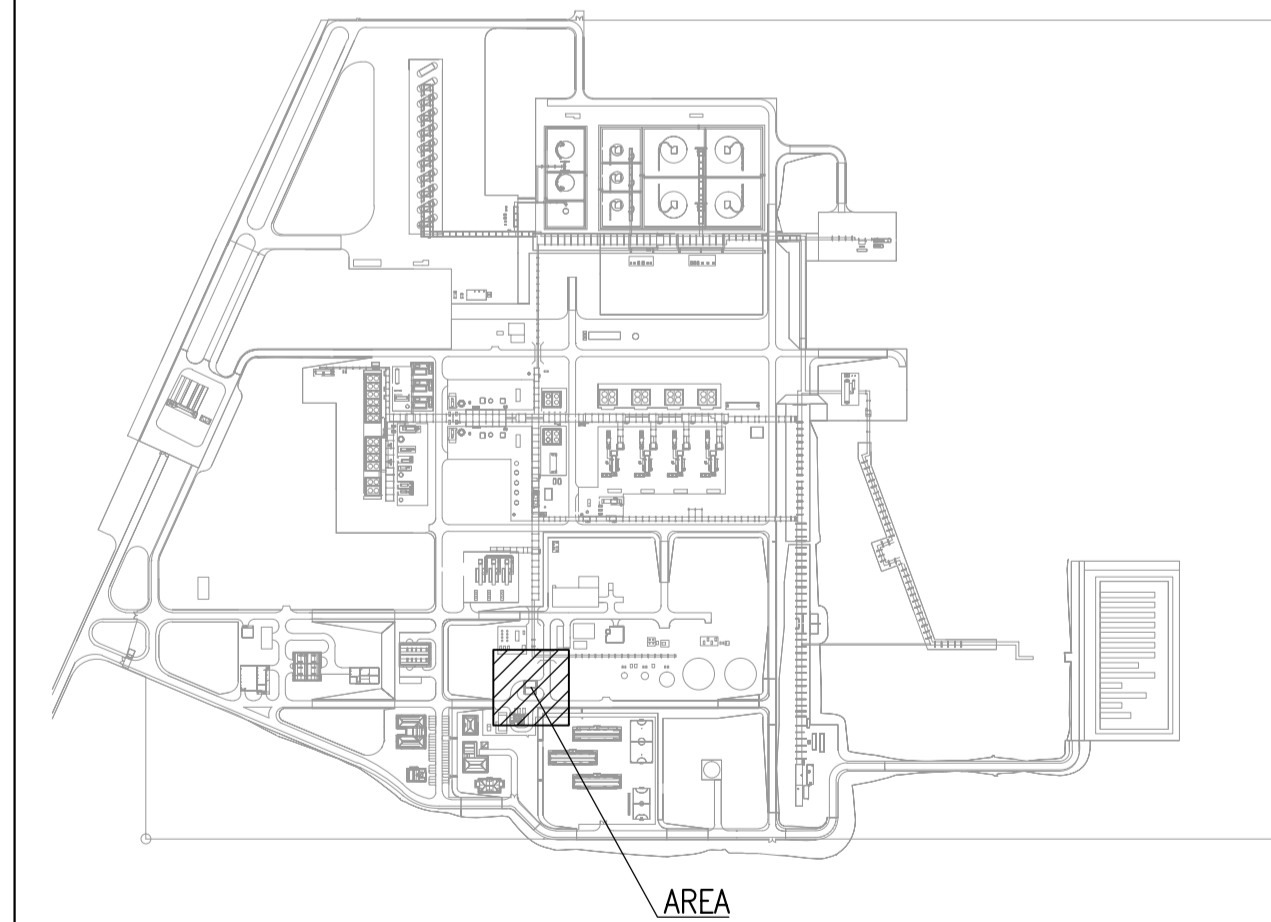

PLANTA
ELEVACIÓN+103.200
ESCALA 1:50

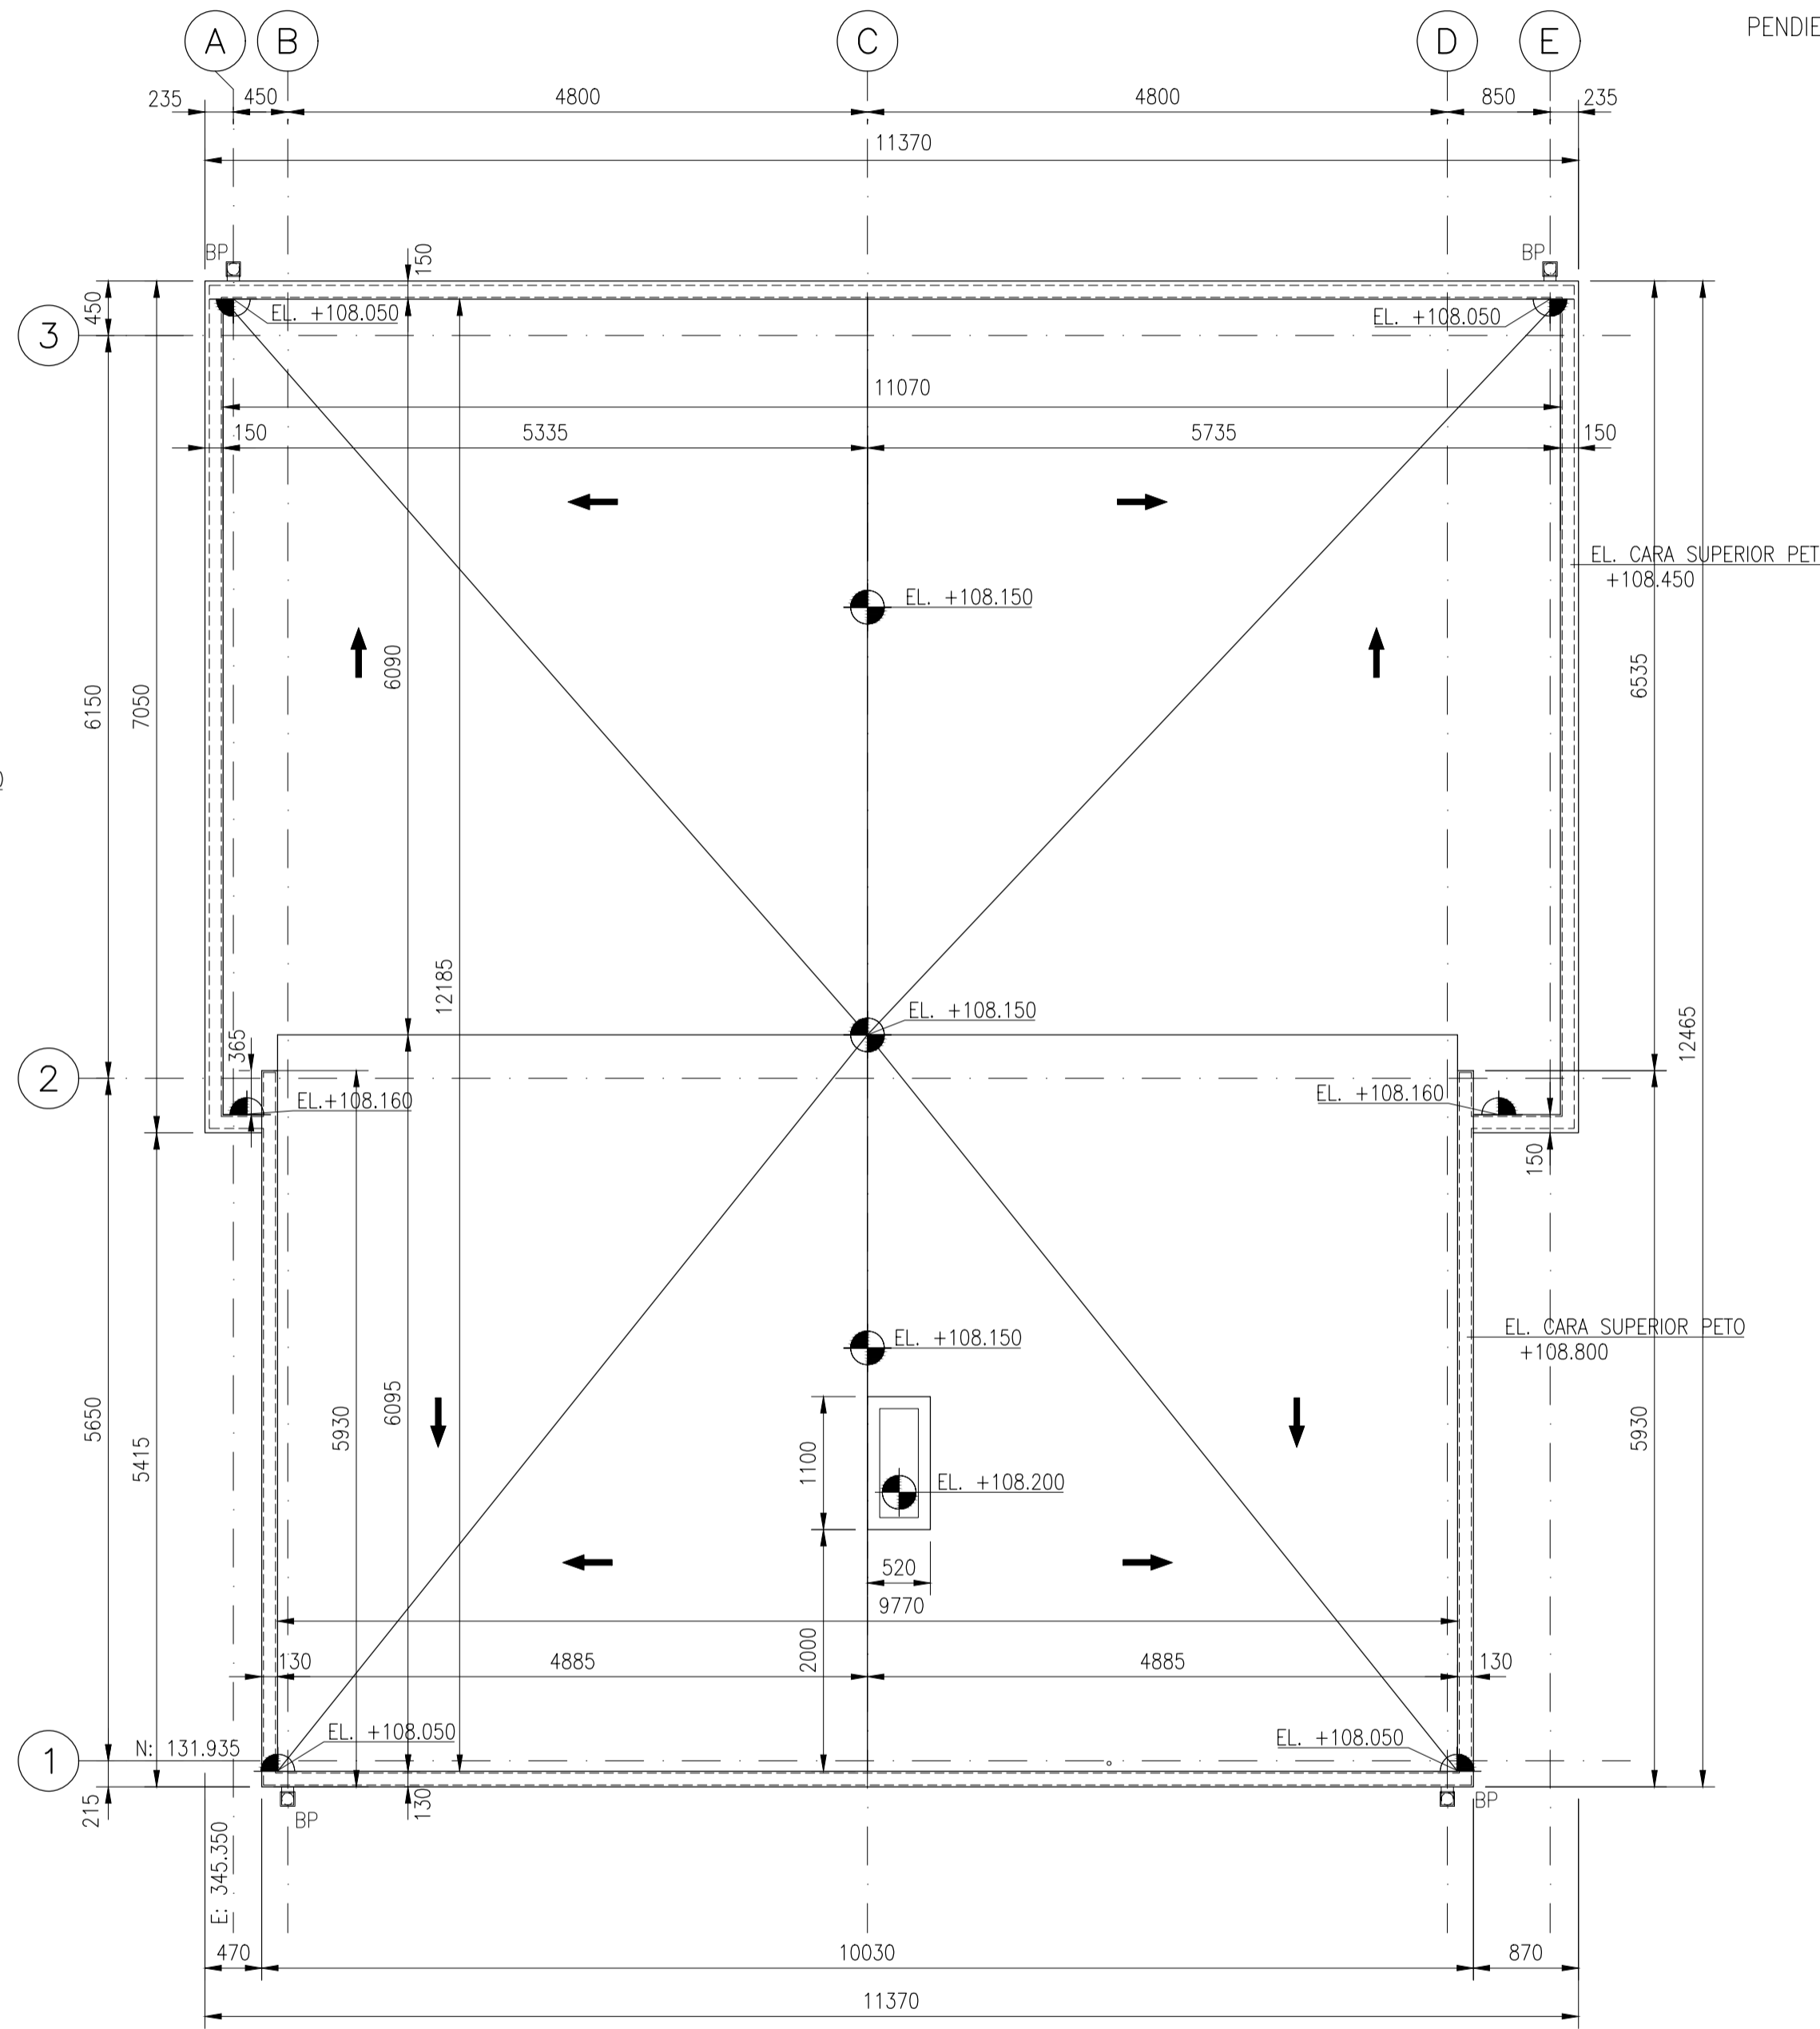

PLANTA CUBIERTA
ELEVACIÓN+108.000 N.S.LOSA
ESCALA 1:50

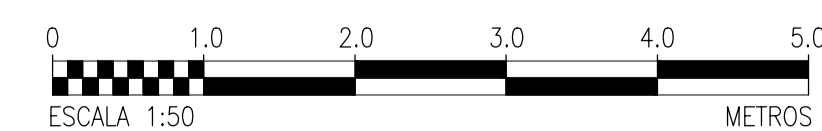

REV.	FECHA	DESCRIPCION	DIBUJ.	COMPROB.	APROB. PROYECTO
1	07/06/13	EMISION PARA CONSTRUCCION			
A	29/10/12	REVISION PARA APROBACION	LEA	OTP	MES

YACIMIENTOS PETROLIFEROS FISCALES BOLIVIANOS
PLANTA DE SEPARACION DE LIQUIDOS POR TURBO EXPANSION DE GRAN CHACO

<p style="text-align: right;">EDIFICIO COMBATE CONTRA INCENDIOS ARQUITECTURA</p>	Proyecto: 8535 Codigo: 8535-CA-006-A1-H03	Escala: 1:50 Rev.: 1
---	--	-------------------------