
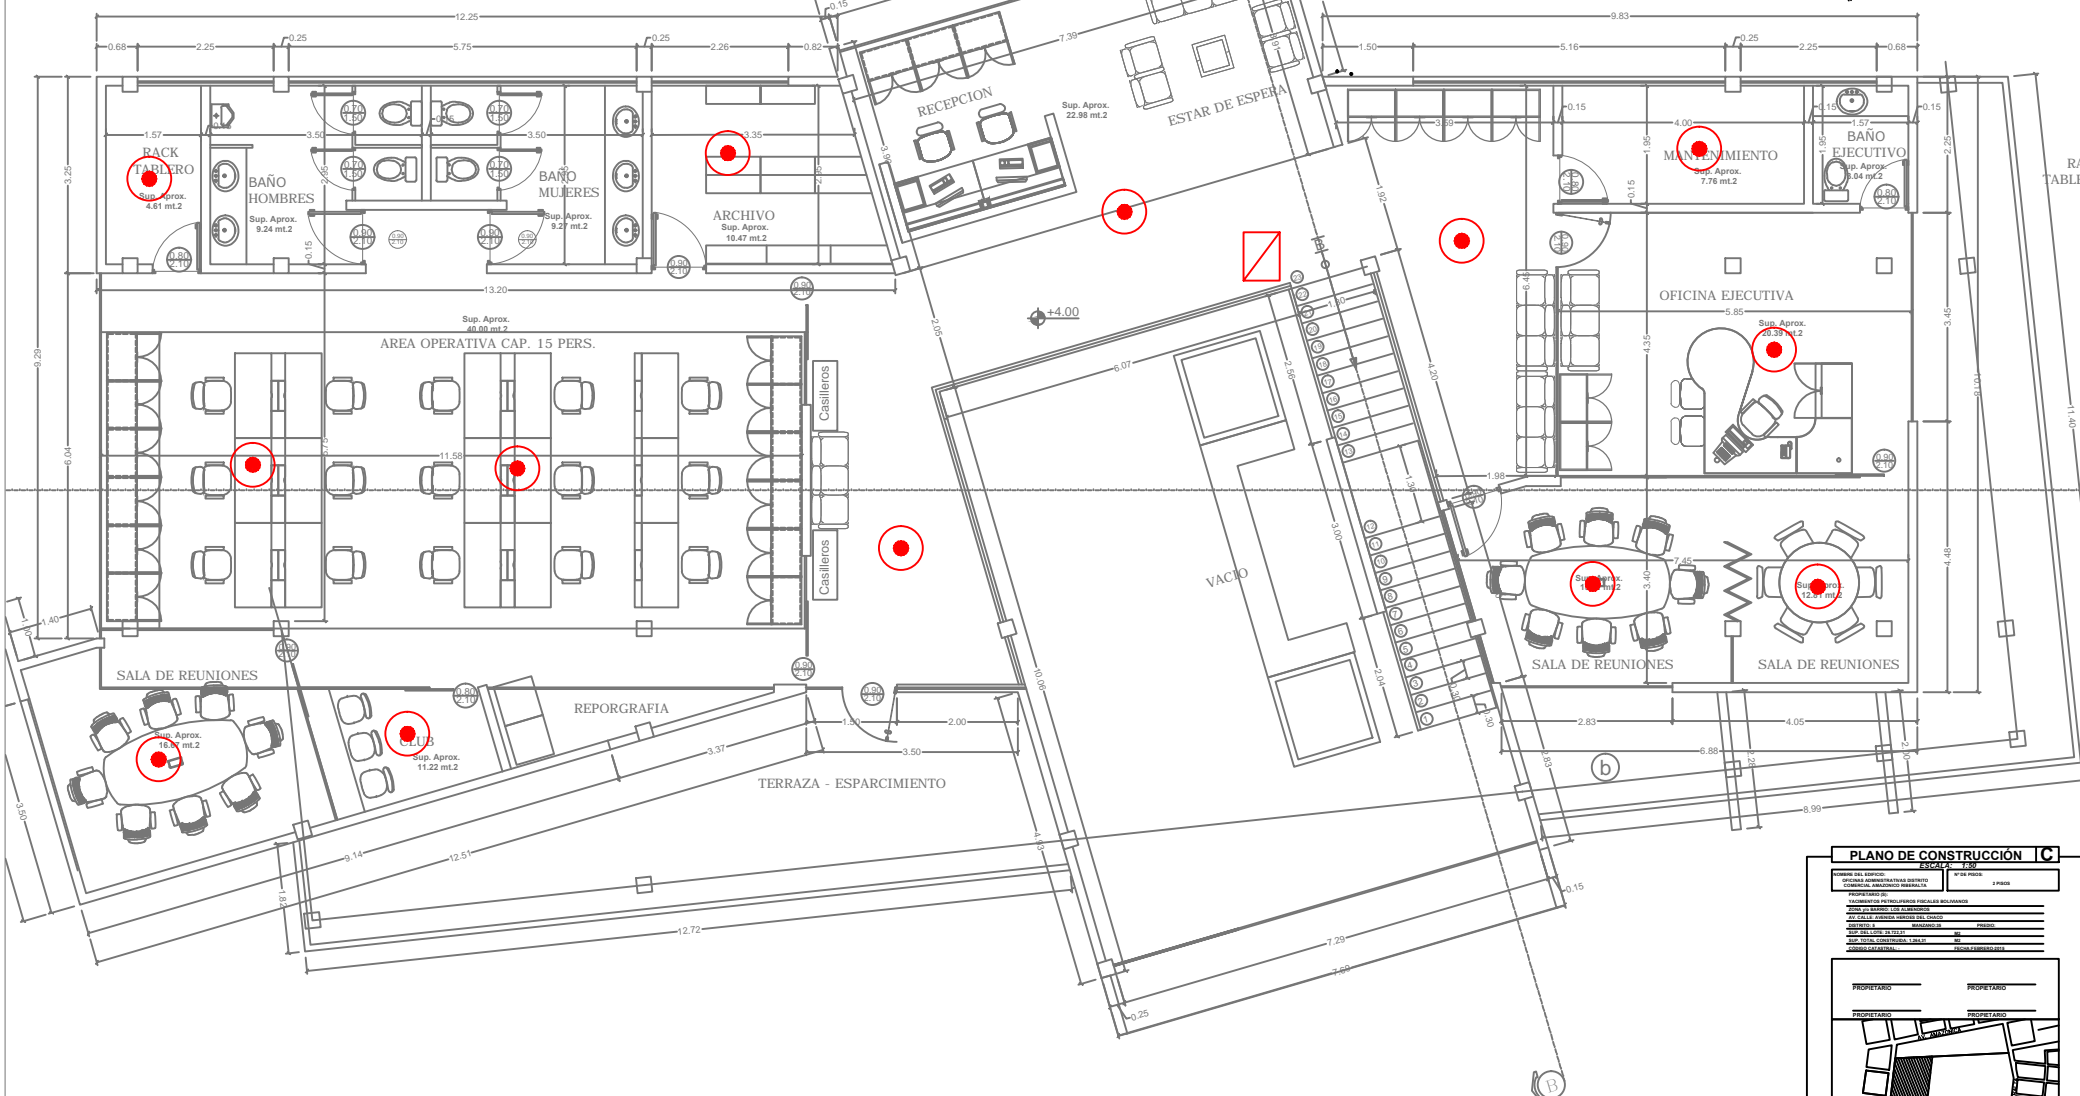


SISTEMAS DE DETECCIÓN Y ALARMA CONTRA INCENDIOS

SIMBOLO	SIGNIFICACION
	SENSOR
	JALADOR
	PARLANTE

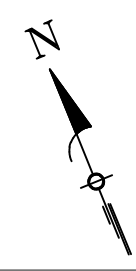

PRIMER PISO

ESC. : 1 : 50

1

PLANO DE CONSTRUCCIÓN [C]

ESCALA: 1:50	
