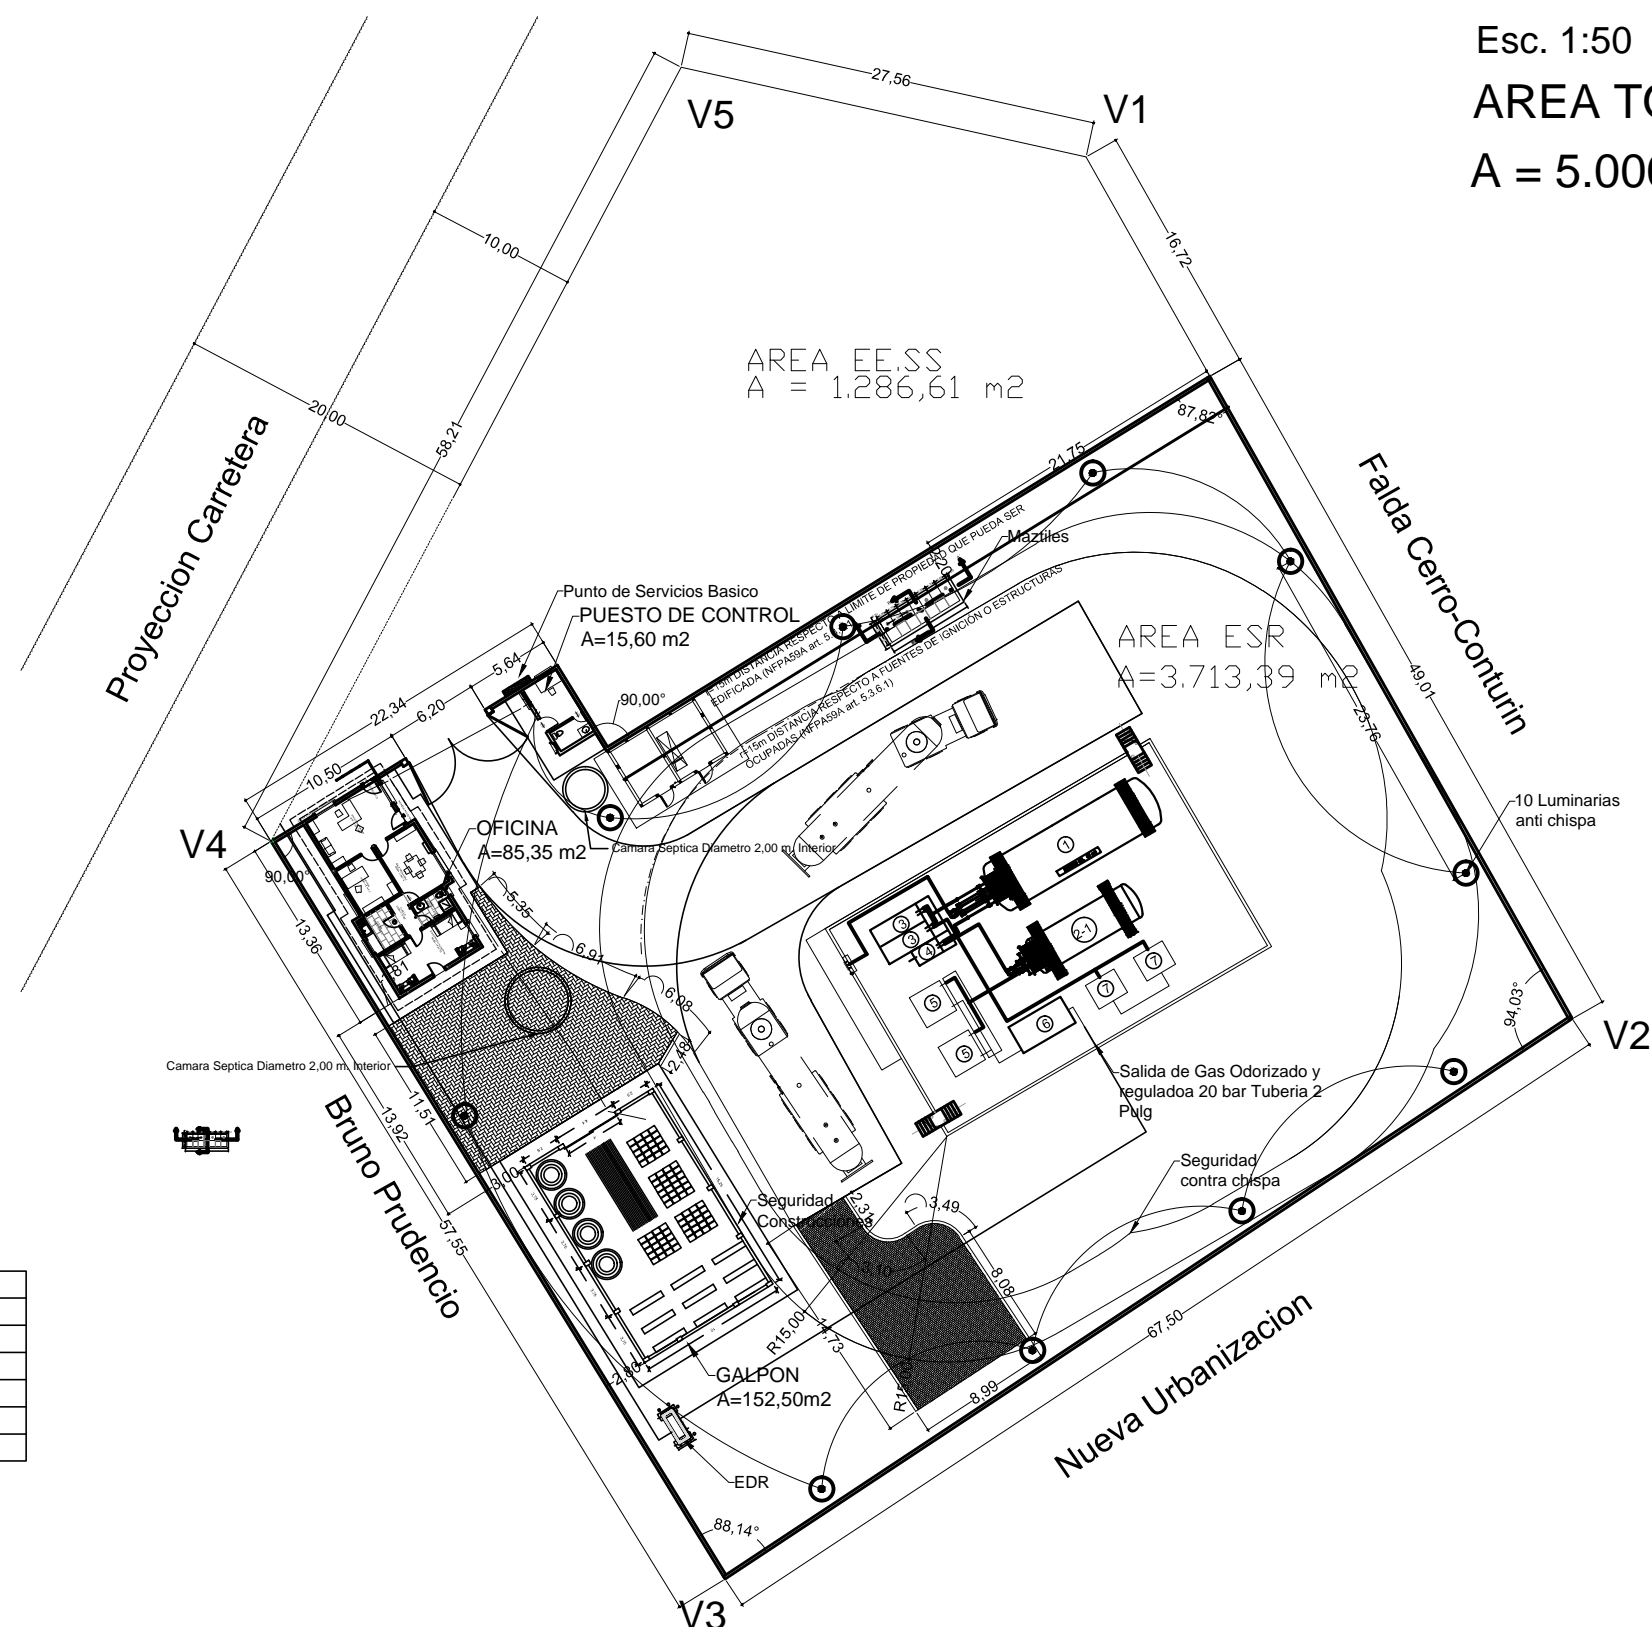
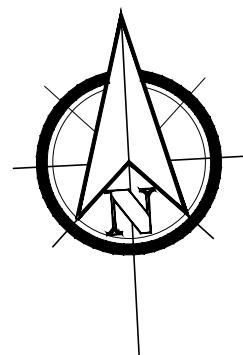


$$A = 5.000,00 \text{ m}^2$$


CARACTERÍSTICAS PRINCIPALES:	
AREA DEL LOTE TOTAL	5.000,00 M2
AREA DEL LOTE DESTINADA A LA ESR	3.713,39 M2
AREA DEL LOTE DESTINADA A LA EE. SS.	1.286,61 M2
OFICINA	85,35 M2
GALPON	152,50 M2
PUESTO CONTROL	15,60 M2