



PLANO VISTA EN PLANTA CORRALITO CITY GATE  
ESCALA: 1:100

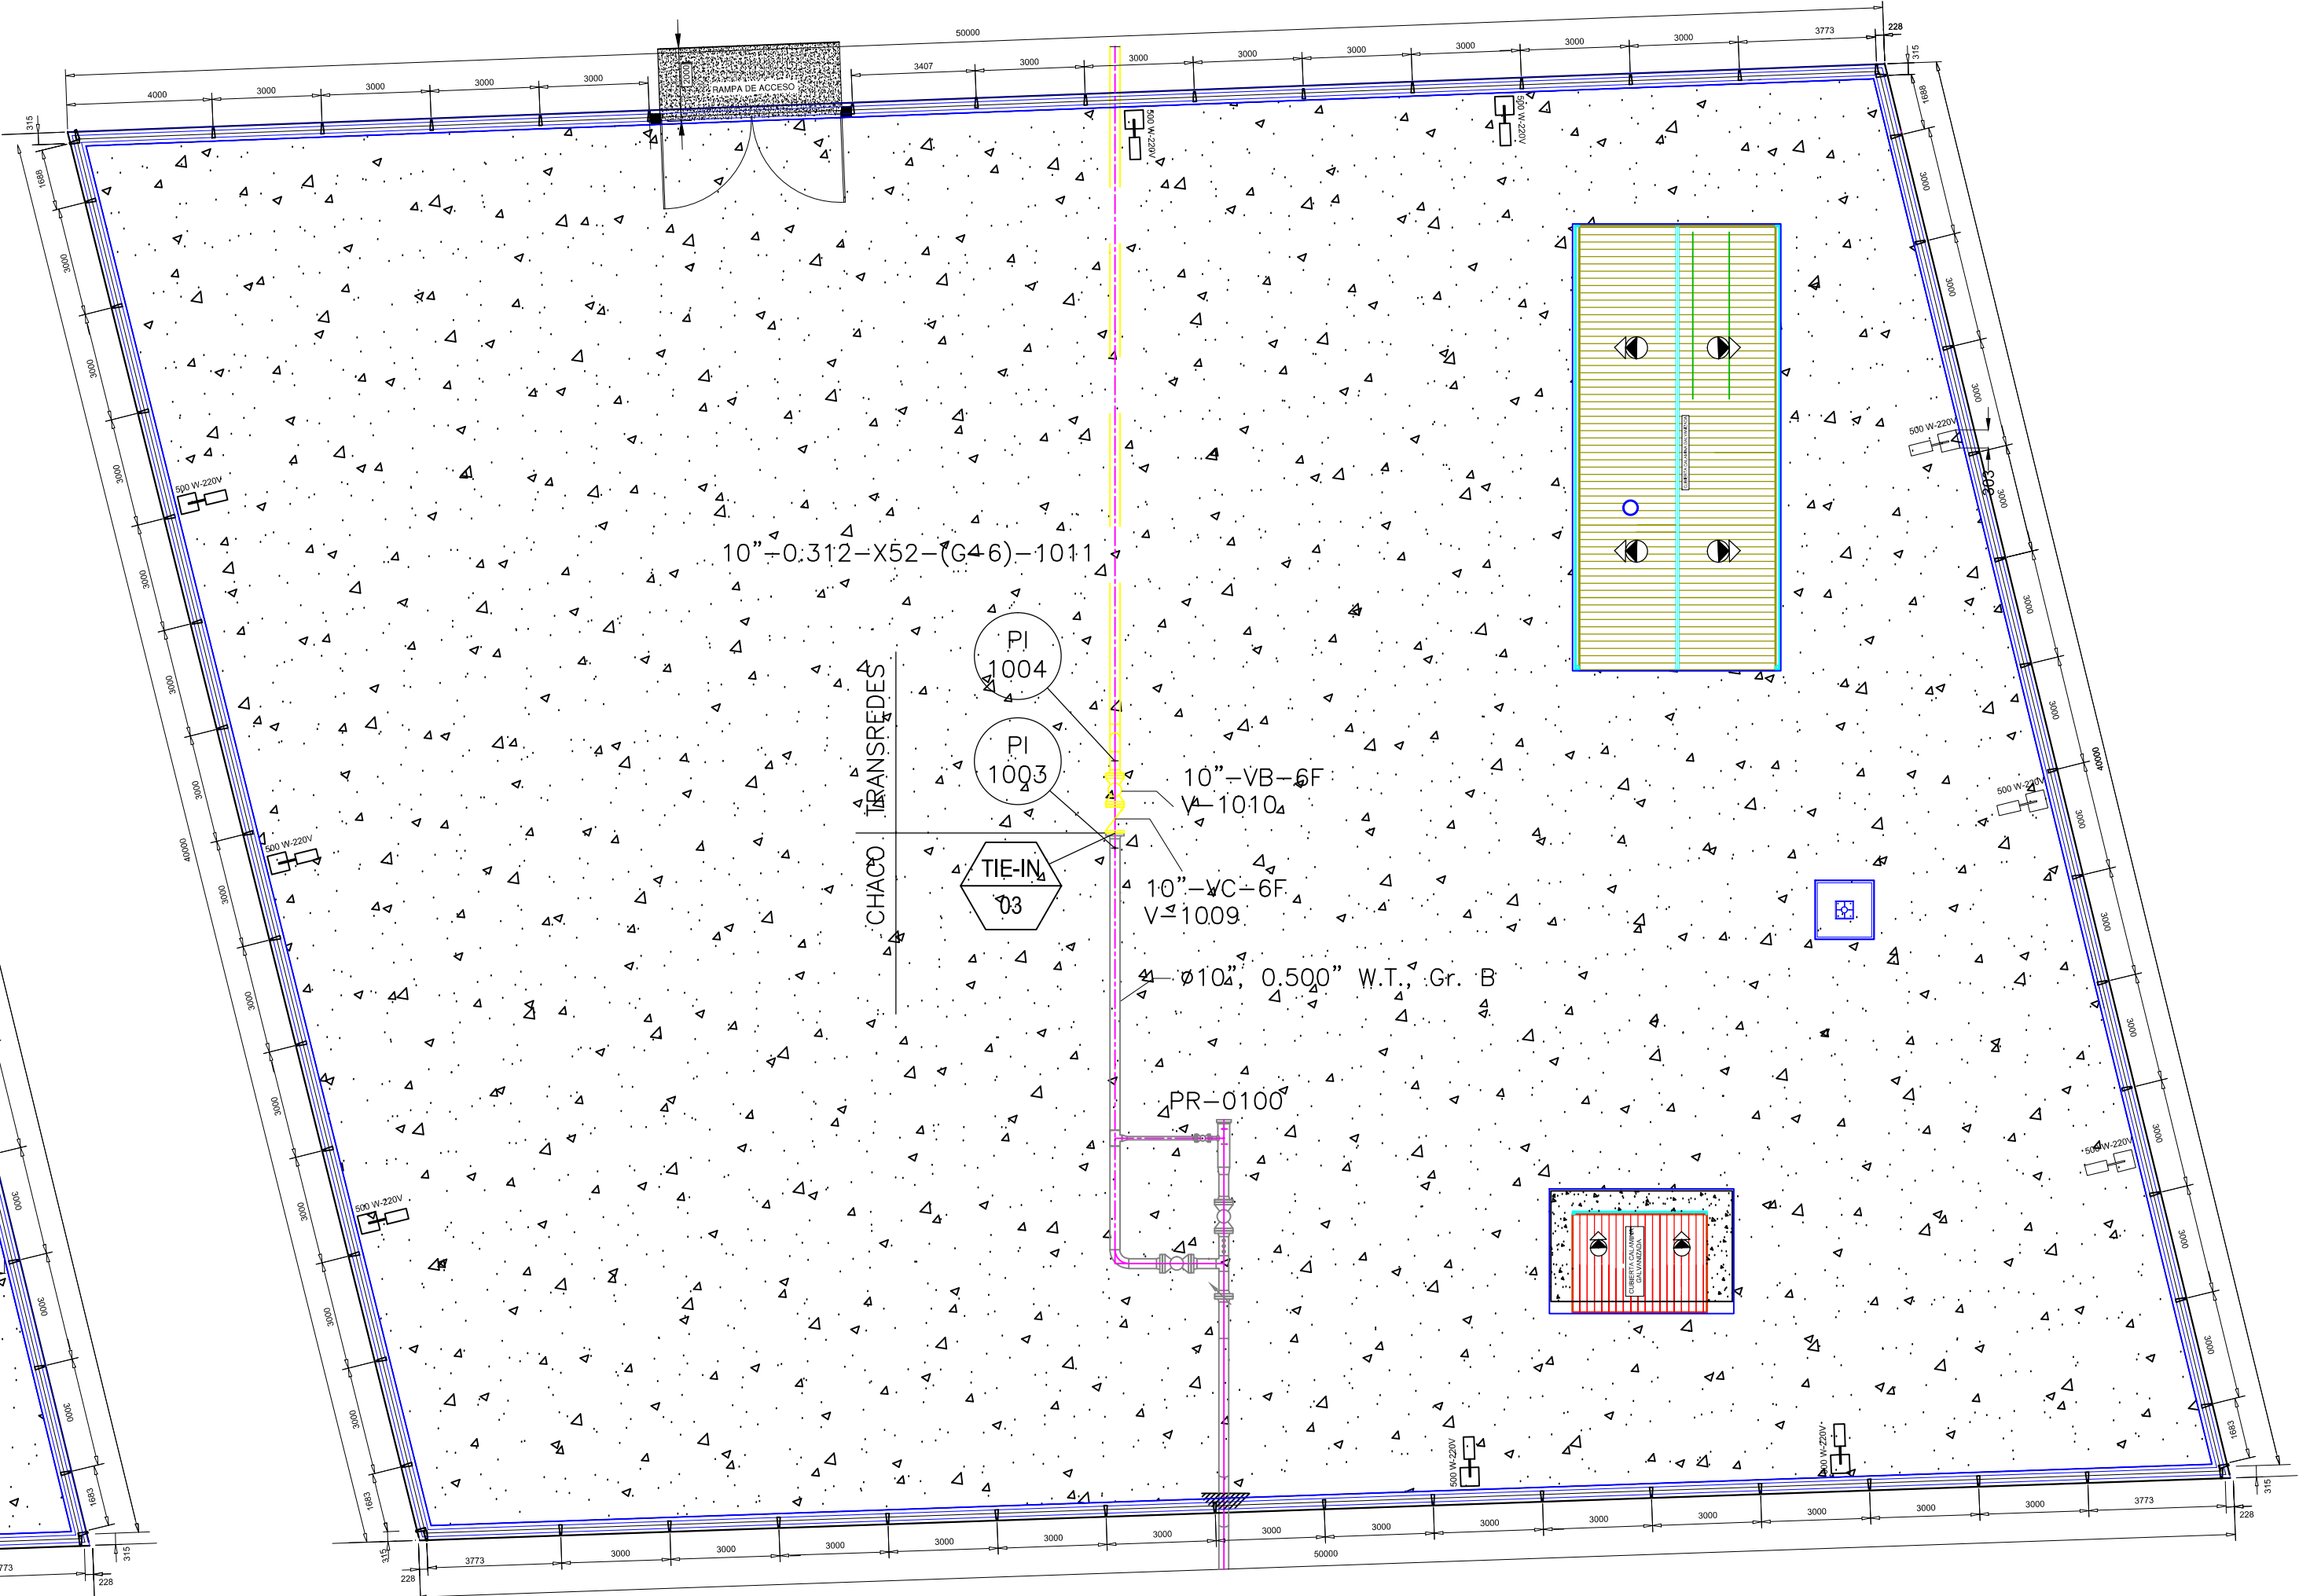

PLANO VISTA EN PLANTA CORRALITO CITY GATE  
ESCALA: 1:100

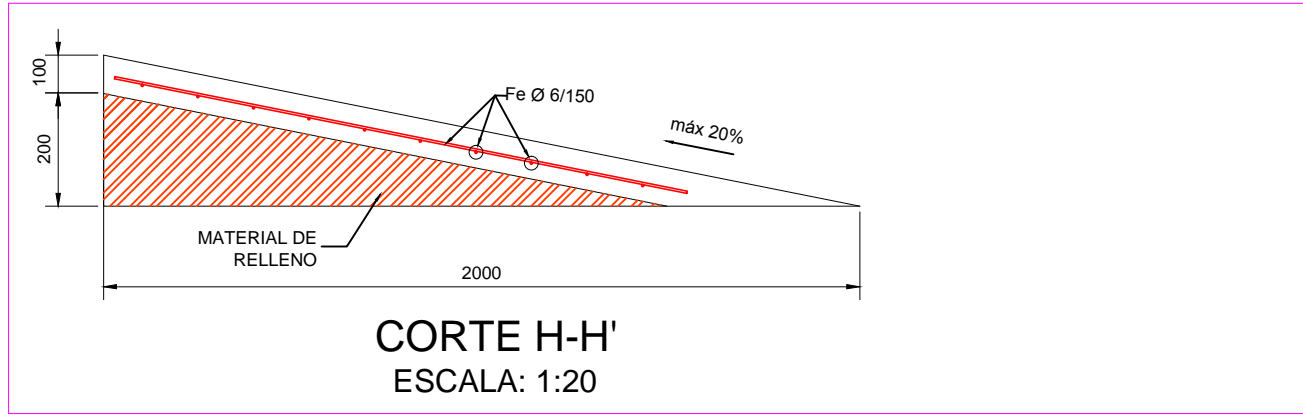

NOTAS GENERALES

1. Todas las dimensiones están dadas en milímetros, a menos que se indique lo contrario.

Gerente Del Proyecto:  
Superintendente de Proyecto:

PERSONAL DE YPFB  
Fiscal de Proyecto:  
Supervisor de Proyecto:

FECHA	DIBUJO	Calidad	Proceso	APROBADO	REV. N°	DESCRIPCION	EMPRESA
						Ubicación:	
						Escala:	
						Código:	
						Indicada	
						Formato:	
						DIN A1 = 594 mm x 841 mm	