

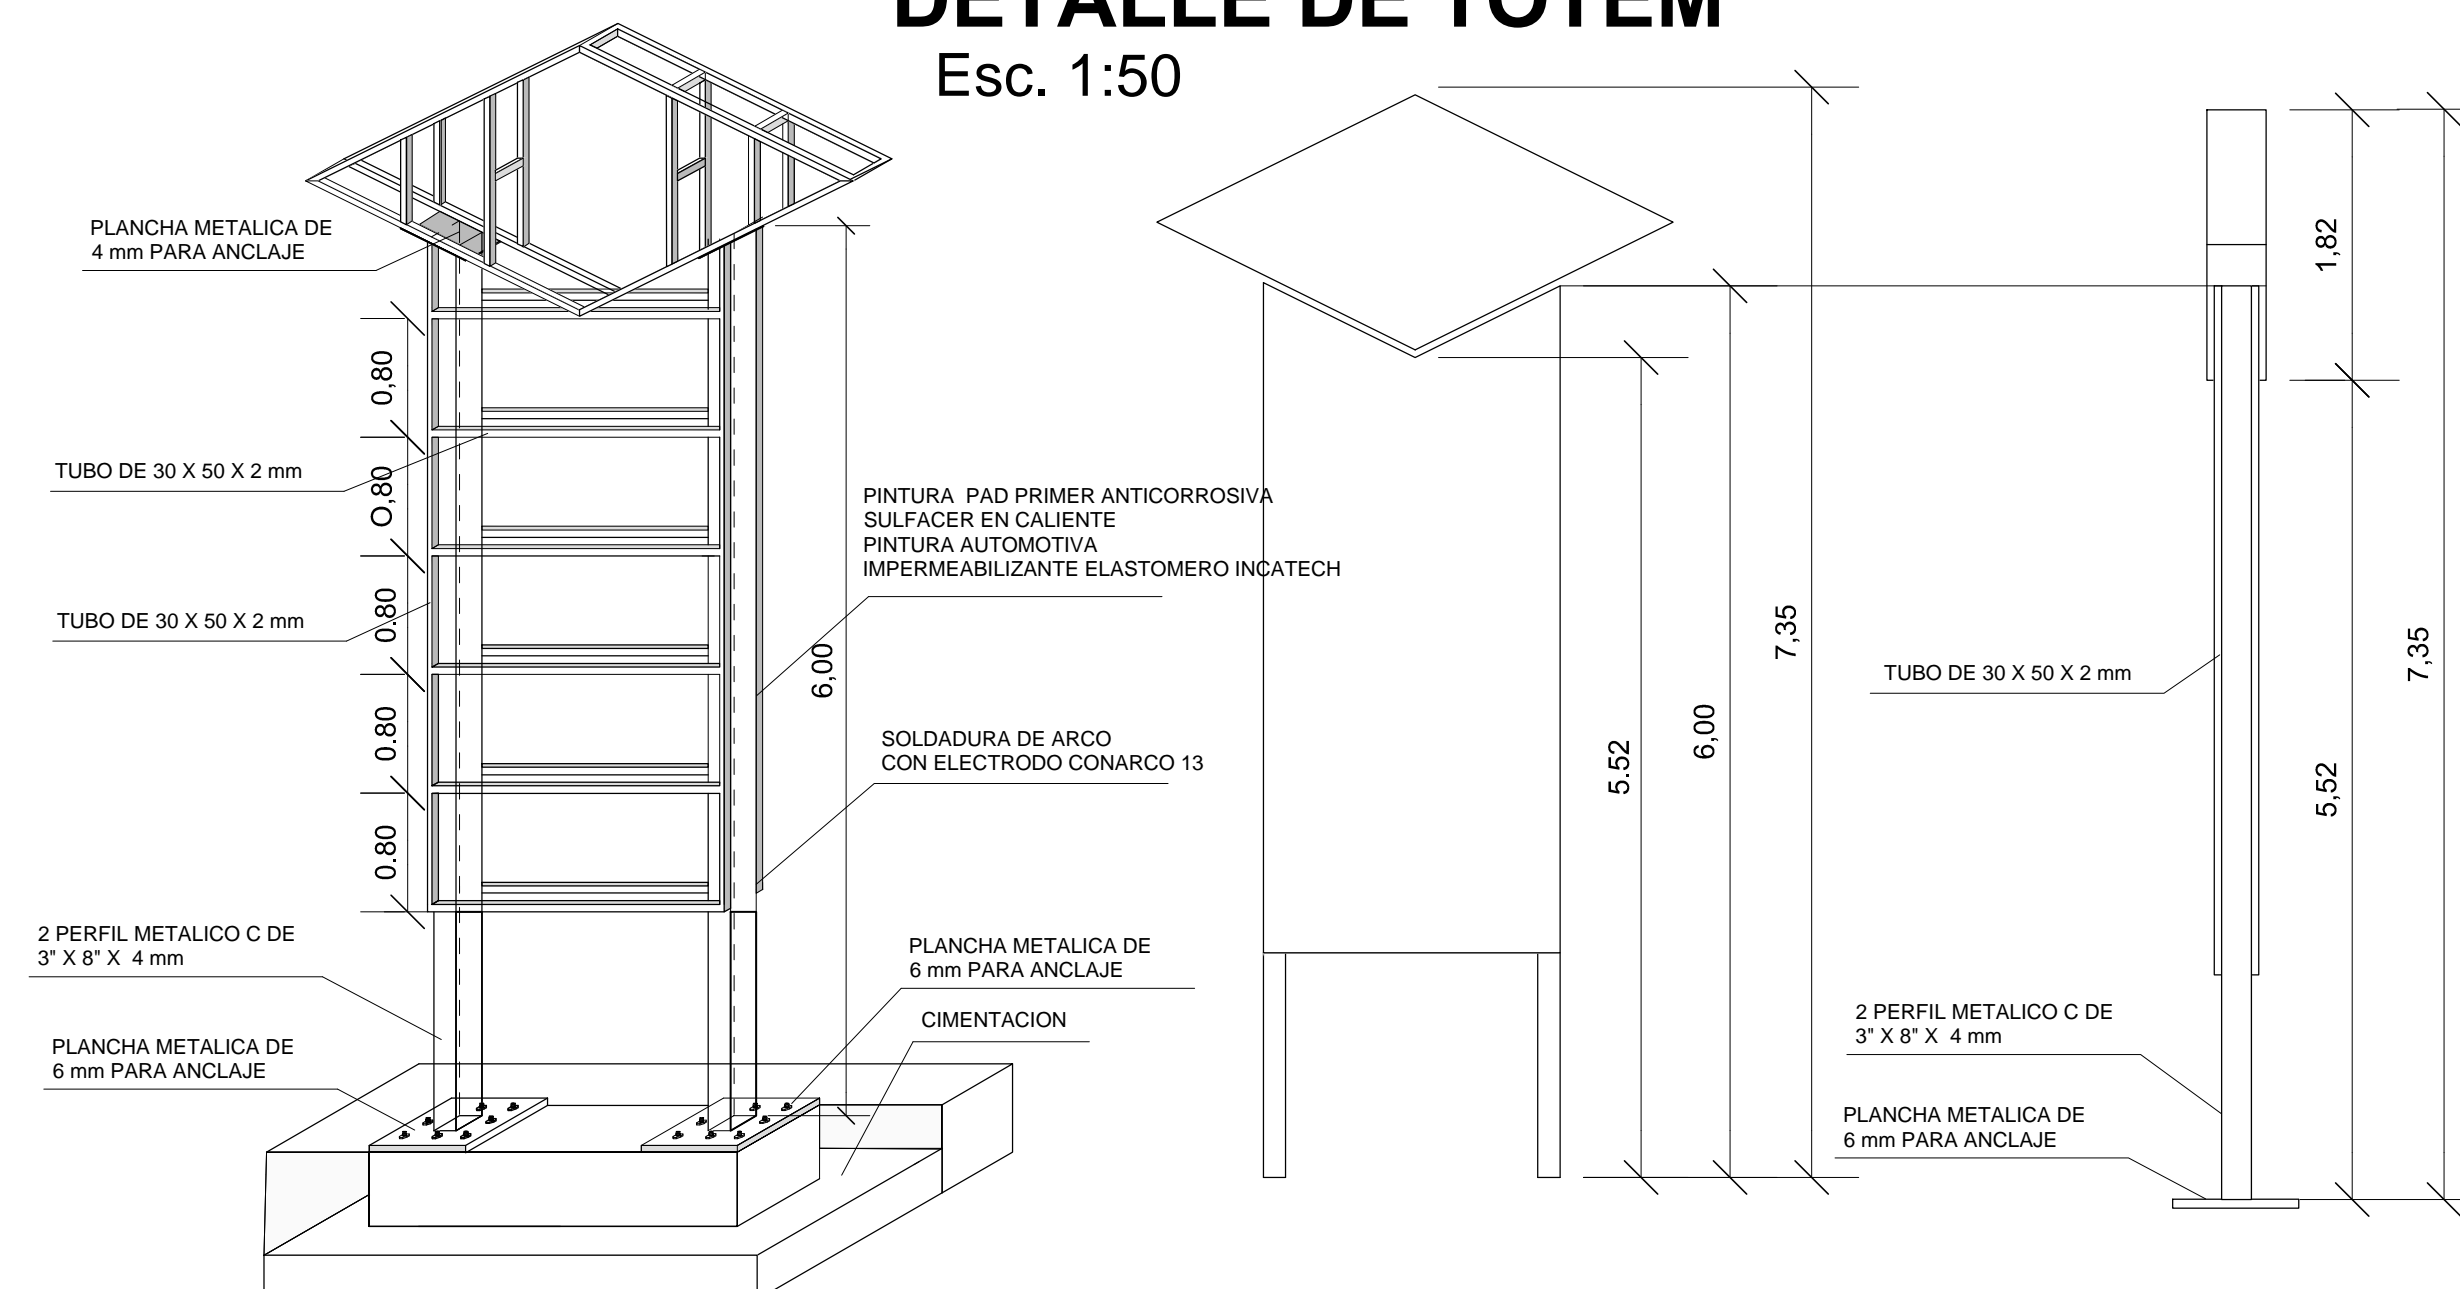


## DETALLE DE TOTEM


Esc. 1:50

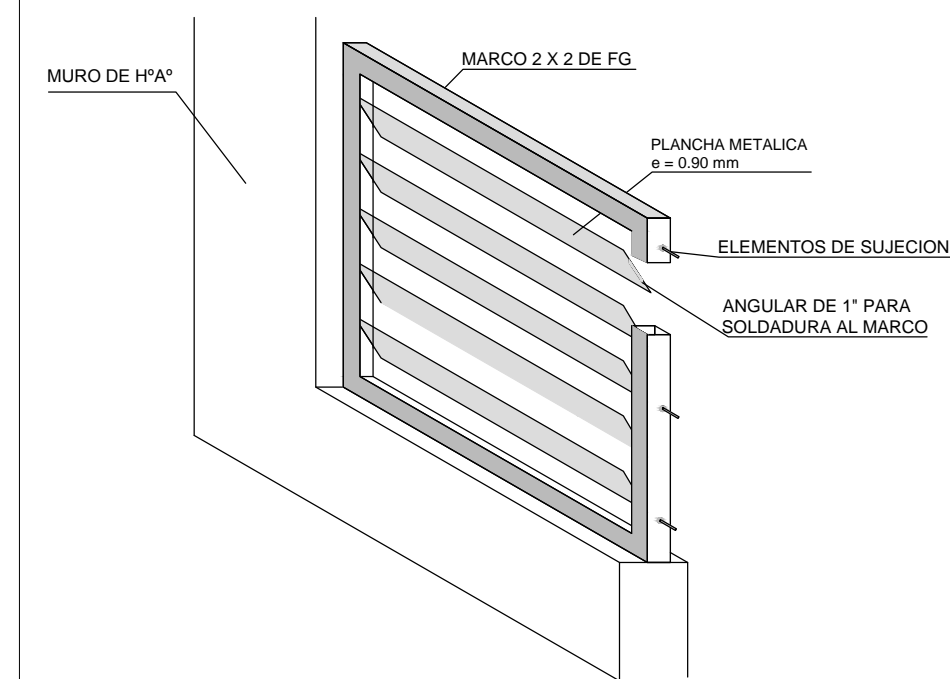

## Esc. 1:50

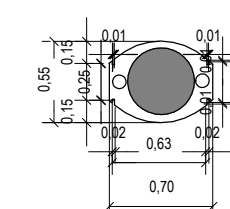


A) ARMAZON BASE DE TUBIN DE 30x30 Y PLANCHA SOLDADA  
B) PARANTES DE TUBIN DE 20x20 PARA SOPORTE DE FOCO  
C) SOPORTE PARA CARAS DEL LETRERO (x2) DE TUBIN DE 50x30

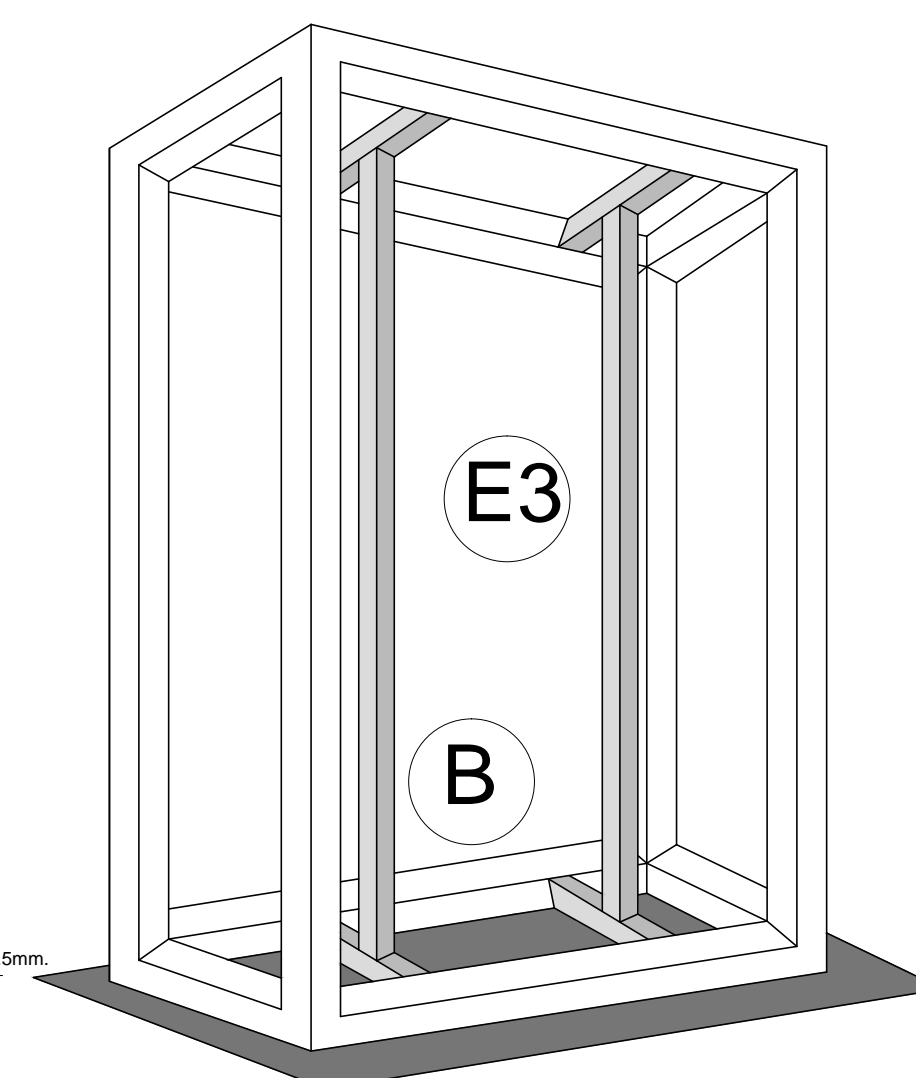



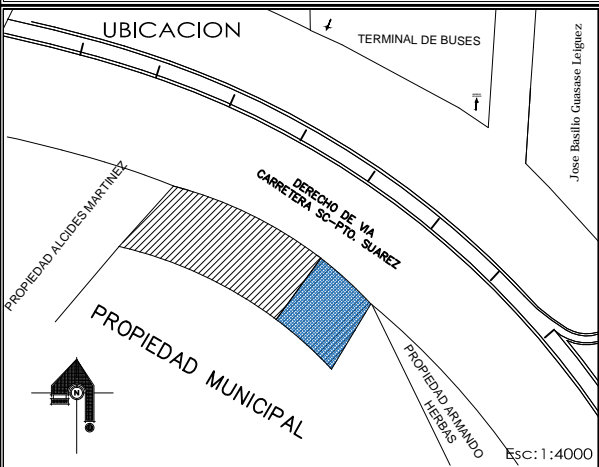
E1.- TUBIN CUADRADO DE 30x30x1.2 mm  
E2.- TUBIN CUADRADO DE 50x30x0.9 mm  
E3.- PARANTES TUBIN CUADRADO DE 20x20x0.90 mm PARA SOPORTAR FOCO  
E4.- PLANCHA METALICA DE 4 mm, PARA ANCLAJE

SOLDADURAS DE ARCO CON ELECTRODOS CONARCO 13  
PINTURA BASE ANTICORROSIVA

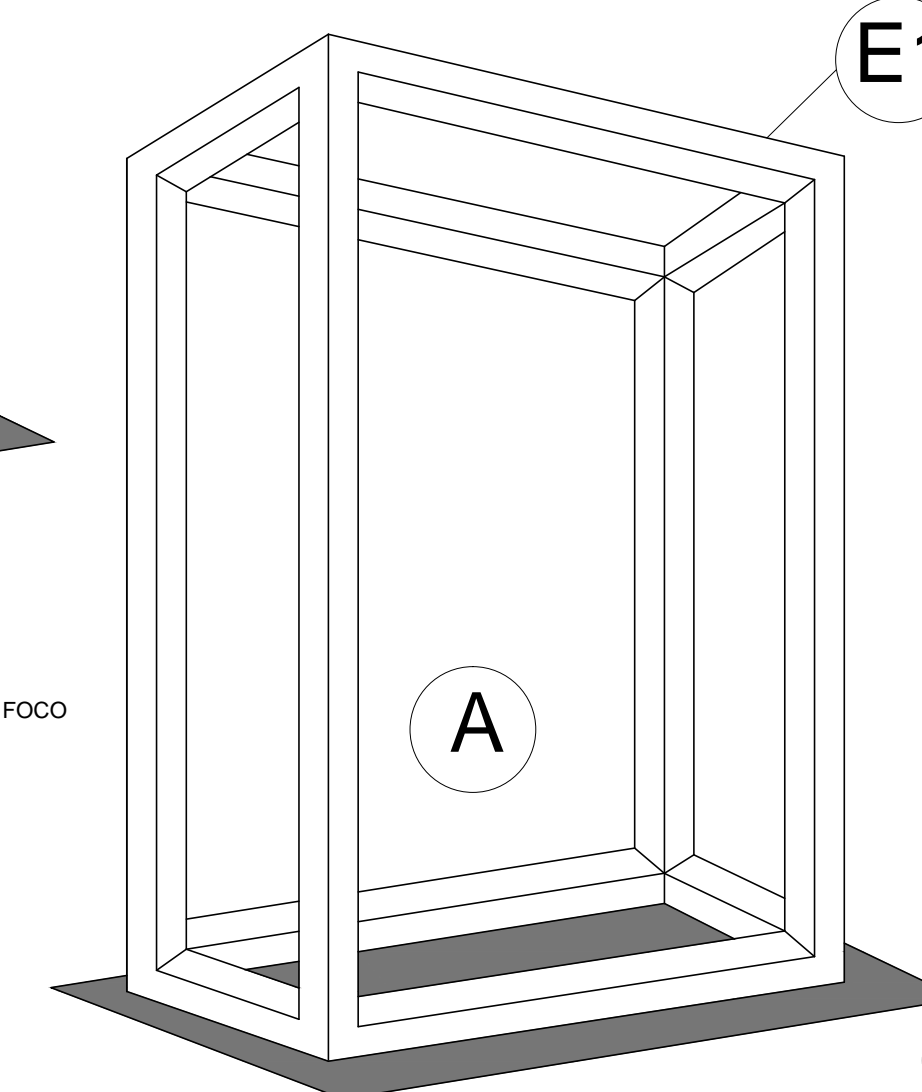

### DETALLE DE REVESTIMIENTO DE COLUMNA

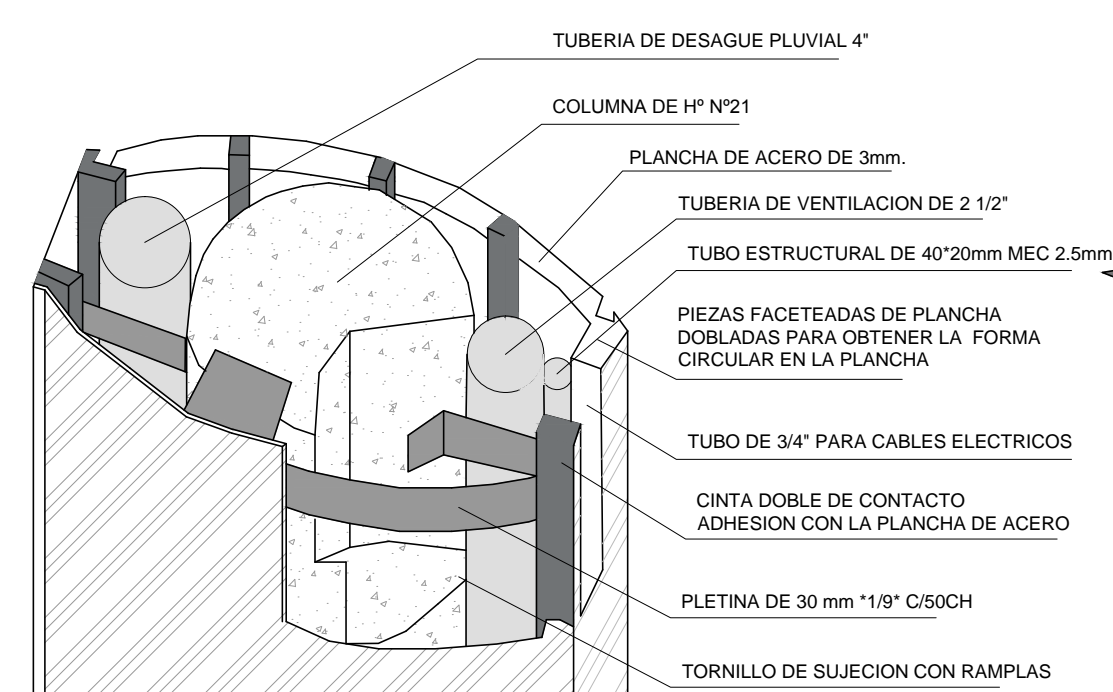

<p><b>YACIMIENTOS PETROLIFEROS FISCALES BOLIVIANOS</b></p> <p>GERENCIA DE COMERCIALIZACION INTERNA DE LIQUIDOS DIRECCION DE PROYECTOS Y OPERACIONES</p>																							
<p>Estudio:</p> <p style="text-align: center;"><b>PROYECTO ESTACION DE SERVICIO ROBORE</b></p>																							
<p><b>DIRECTOR DE PROYECTOS Y OPERACIONES:</b></p>		<p><b>ING. PAULO ARCE S.</b></p>																					
		<table border="1"> <tr> <td colspan="2"> <p><b>SUPERFICIE LOTE EE SS :</b></p> </td> <td colspan="2"> <p><b>1.549,31 M<sup>2</sup></b></p> </td> </tr> <tr> <td colspan="2"> <p><b>FECHA:</b></p> </td> <td colspan="2"> <p><b>ENERO 2017</b></p> </td> </tr> <tr> <td colspan="2"> <p><b>ELABORADO POR</b></p> </td> <td colspan="2"> <p><b>FIRMA</b></p> </td> </tr> <tr> <td colspan="4"> <p><b>FISCAL:</b></p> <p><b>ING. JUAN JOSE JIMENEZ</b></p> </td> </tr> <tr> <td colspan="4"> <p><b>DISEÑO Y DIBUJO:</b></p> <p><b>ARQ. MIGUEL MONTAÑO</b></p> </td> </tr> </table>		<p><b>SUPERFICIE LOTE EE SS :</b></p>		<p><b>1.549,31 M<sup>2</sup></b></p>		<p><b>FECHA:</b></p>		<p><b>ENERO 2017</b></p>		<p><b>ELABORADO POR</b></p>		<p><b>FIRMA</b></p>		<p><b>FISCAL:</b></p> <p><b>ING. JUAN JOSE JIMENEZ</b></p>				<p><b>DISEÑO Y DIBUJO:</b></p> <p><b>ARQ. MIGUEL MONTAÑO</b></p>			
<p><b>SUPERFICIE LOTE EE SS :</b></p>		<p><b>1.549,31 M<sup>2</sup></b></p>																					
<p><b>FECHA:</b></p>		<p><b>ENERO 2017</b></p>																					
<p><b>ELABORADO POR</b></p>		<p><b>FIRMA</b></p>																					
<p><b>FISCAL:</b></p> <p><b>ING. JUAN JOSE JIMENEZ</b></p>																							
<p><b>DISEÑO Y DIBUJO:</b></p> <p><b>ARQ. MIGUEL MONTAÑO</b></p>																							
<p><b>SELLOS</b></p>																							
<p><b>Título:</b></p> <p style="text-align: center;"><b>ARQUITECTONICO</b></p>																							
<p><b>DETALLES CONSTRUCTIVOS</b></p>			<p><b>N° de Lamina:</b></p> <p style="font-size: 2em;"><b>07/10</b></p>																				
<p><b>Escala:</b></p>																							