
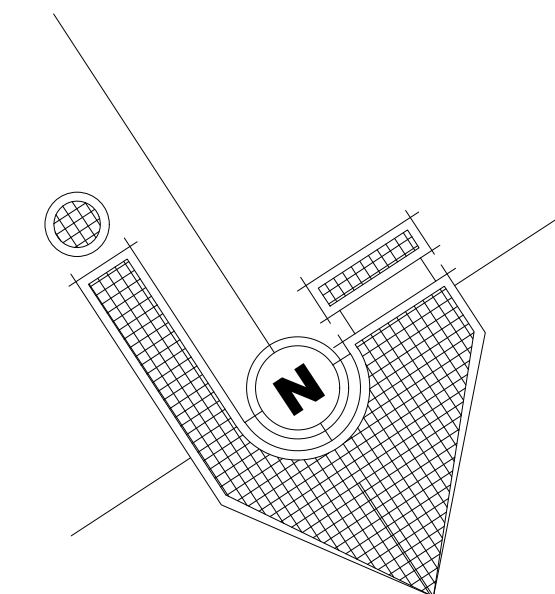



PROPIEDAD
EDWIN
CHURQUI

PROPIEDAD MUNICIPAL

PLANTA ESR YPFB

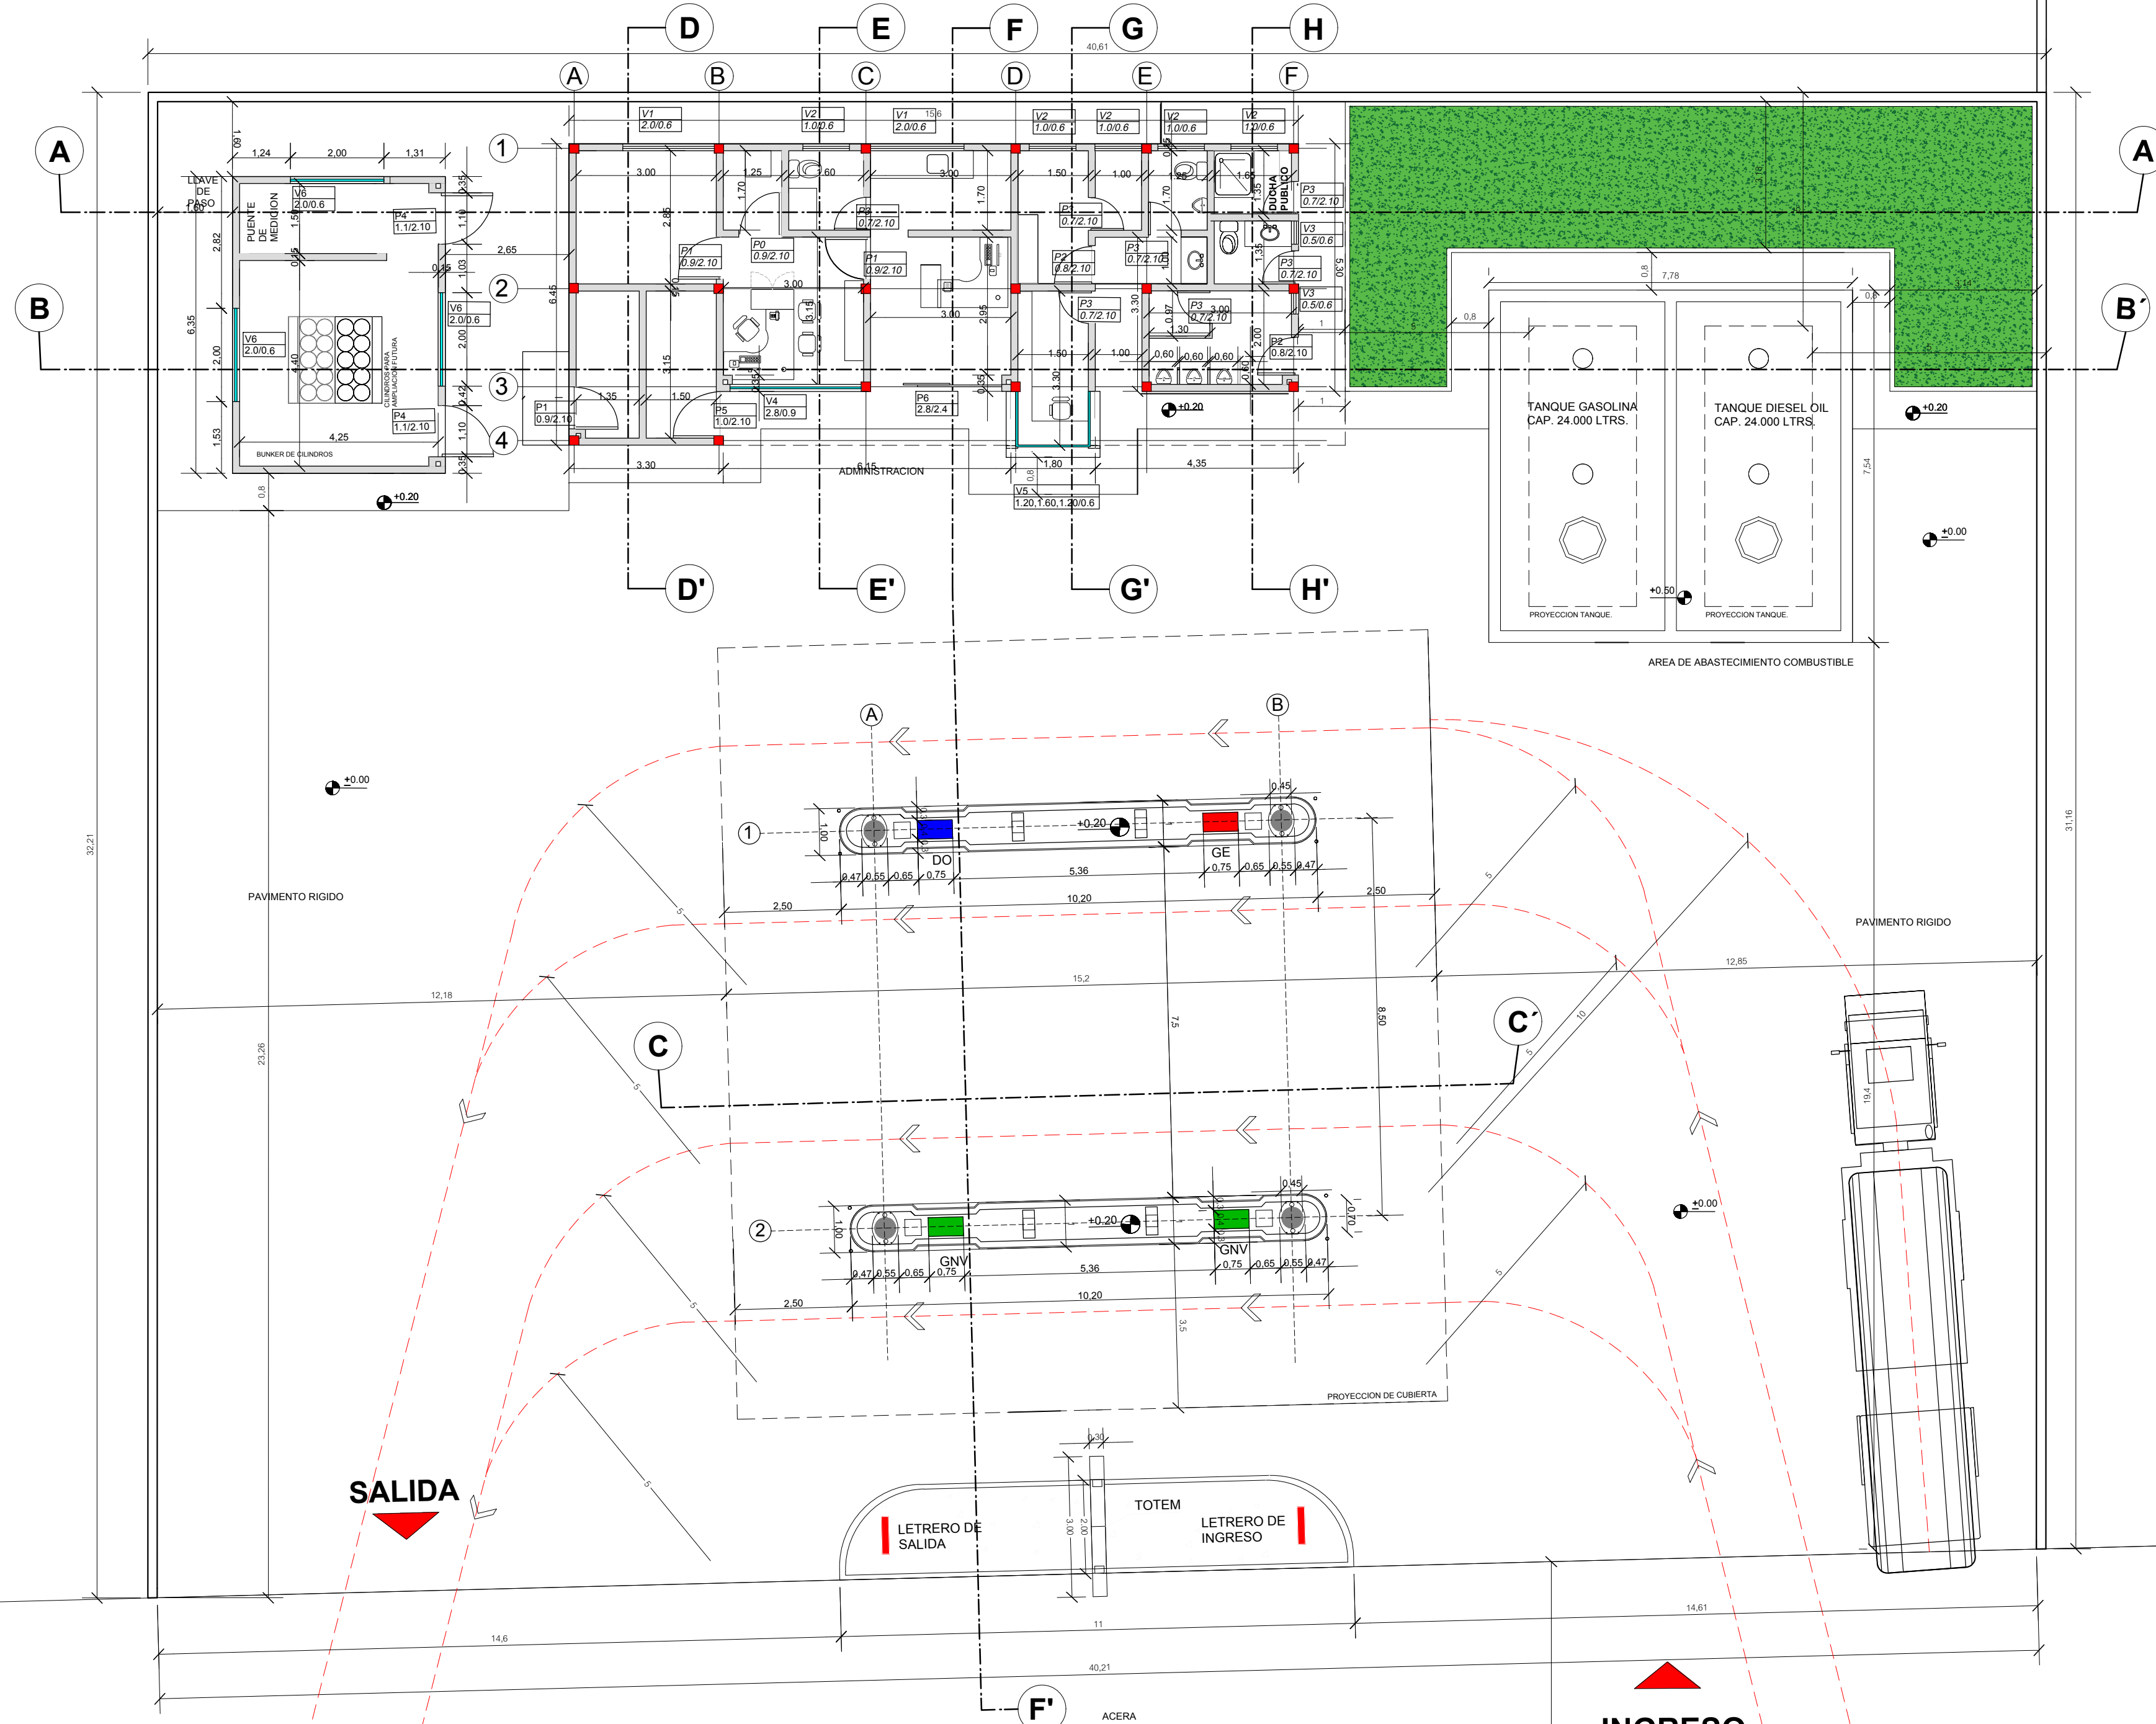

YACIMIENTOS PETROLIFEROS FISCALES BOLIVIANOS			
GERENCIA DE COMERCIALIZACION INTERNA DE LIQUIDOS DIRECCION DE PROYECTOS Y OPERACIONES			
Estudio: PROYECTO ESTACION DE SERVICIO RURRENABAQUE			
DIRECTOR DE PROYECTOS Y OPERACIONES:		ING. PAULO ARCE S.	
UBICACION		Carretera a Yucumo	
SUPERFICIE LOTE EE SS:		1.286,44 M2	
FECHA:		ENERO 2017	
ELABORADO POR:		FIRMA	
FISCAL:		ING. ALVARO ROCAADO	
DISEÑO Y DIBUJO:		ARQ. MIGUEL MONTAÑO	
Esc: 1:3000			
SELLOS			
Título: ARQUITECTONICO			
Planta ACOTADA			
Nº de Lamina: 02/10			
Escala: 1:100		