


PROPIEDAD
EDWIN
CHURQUI

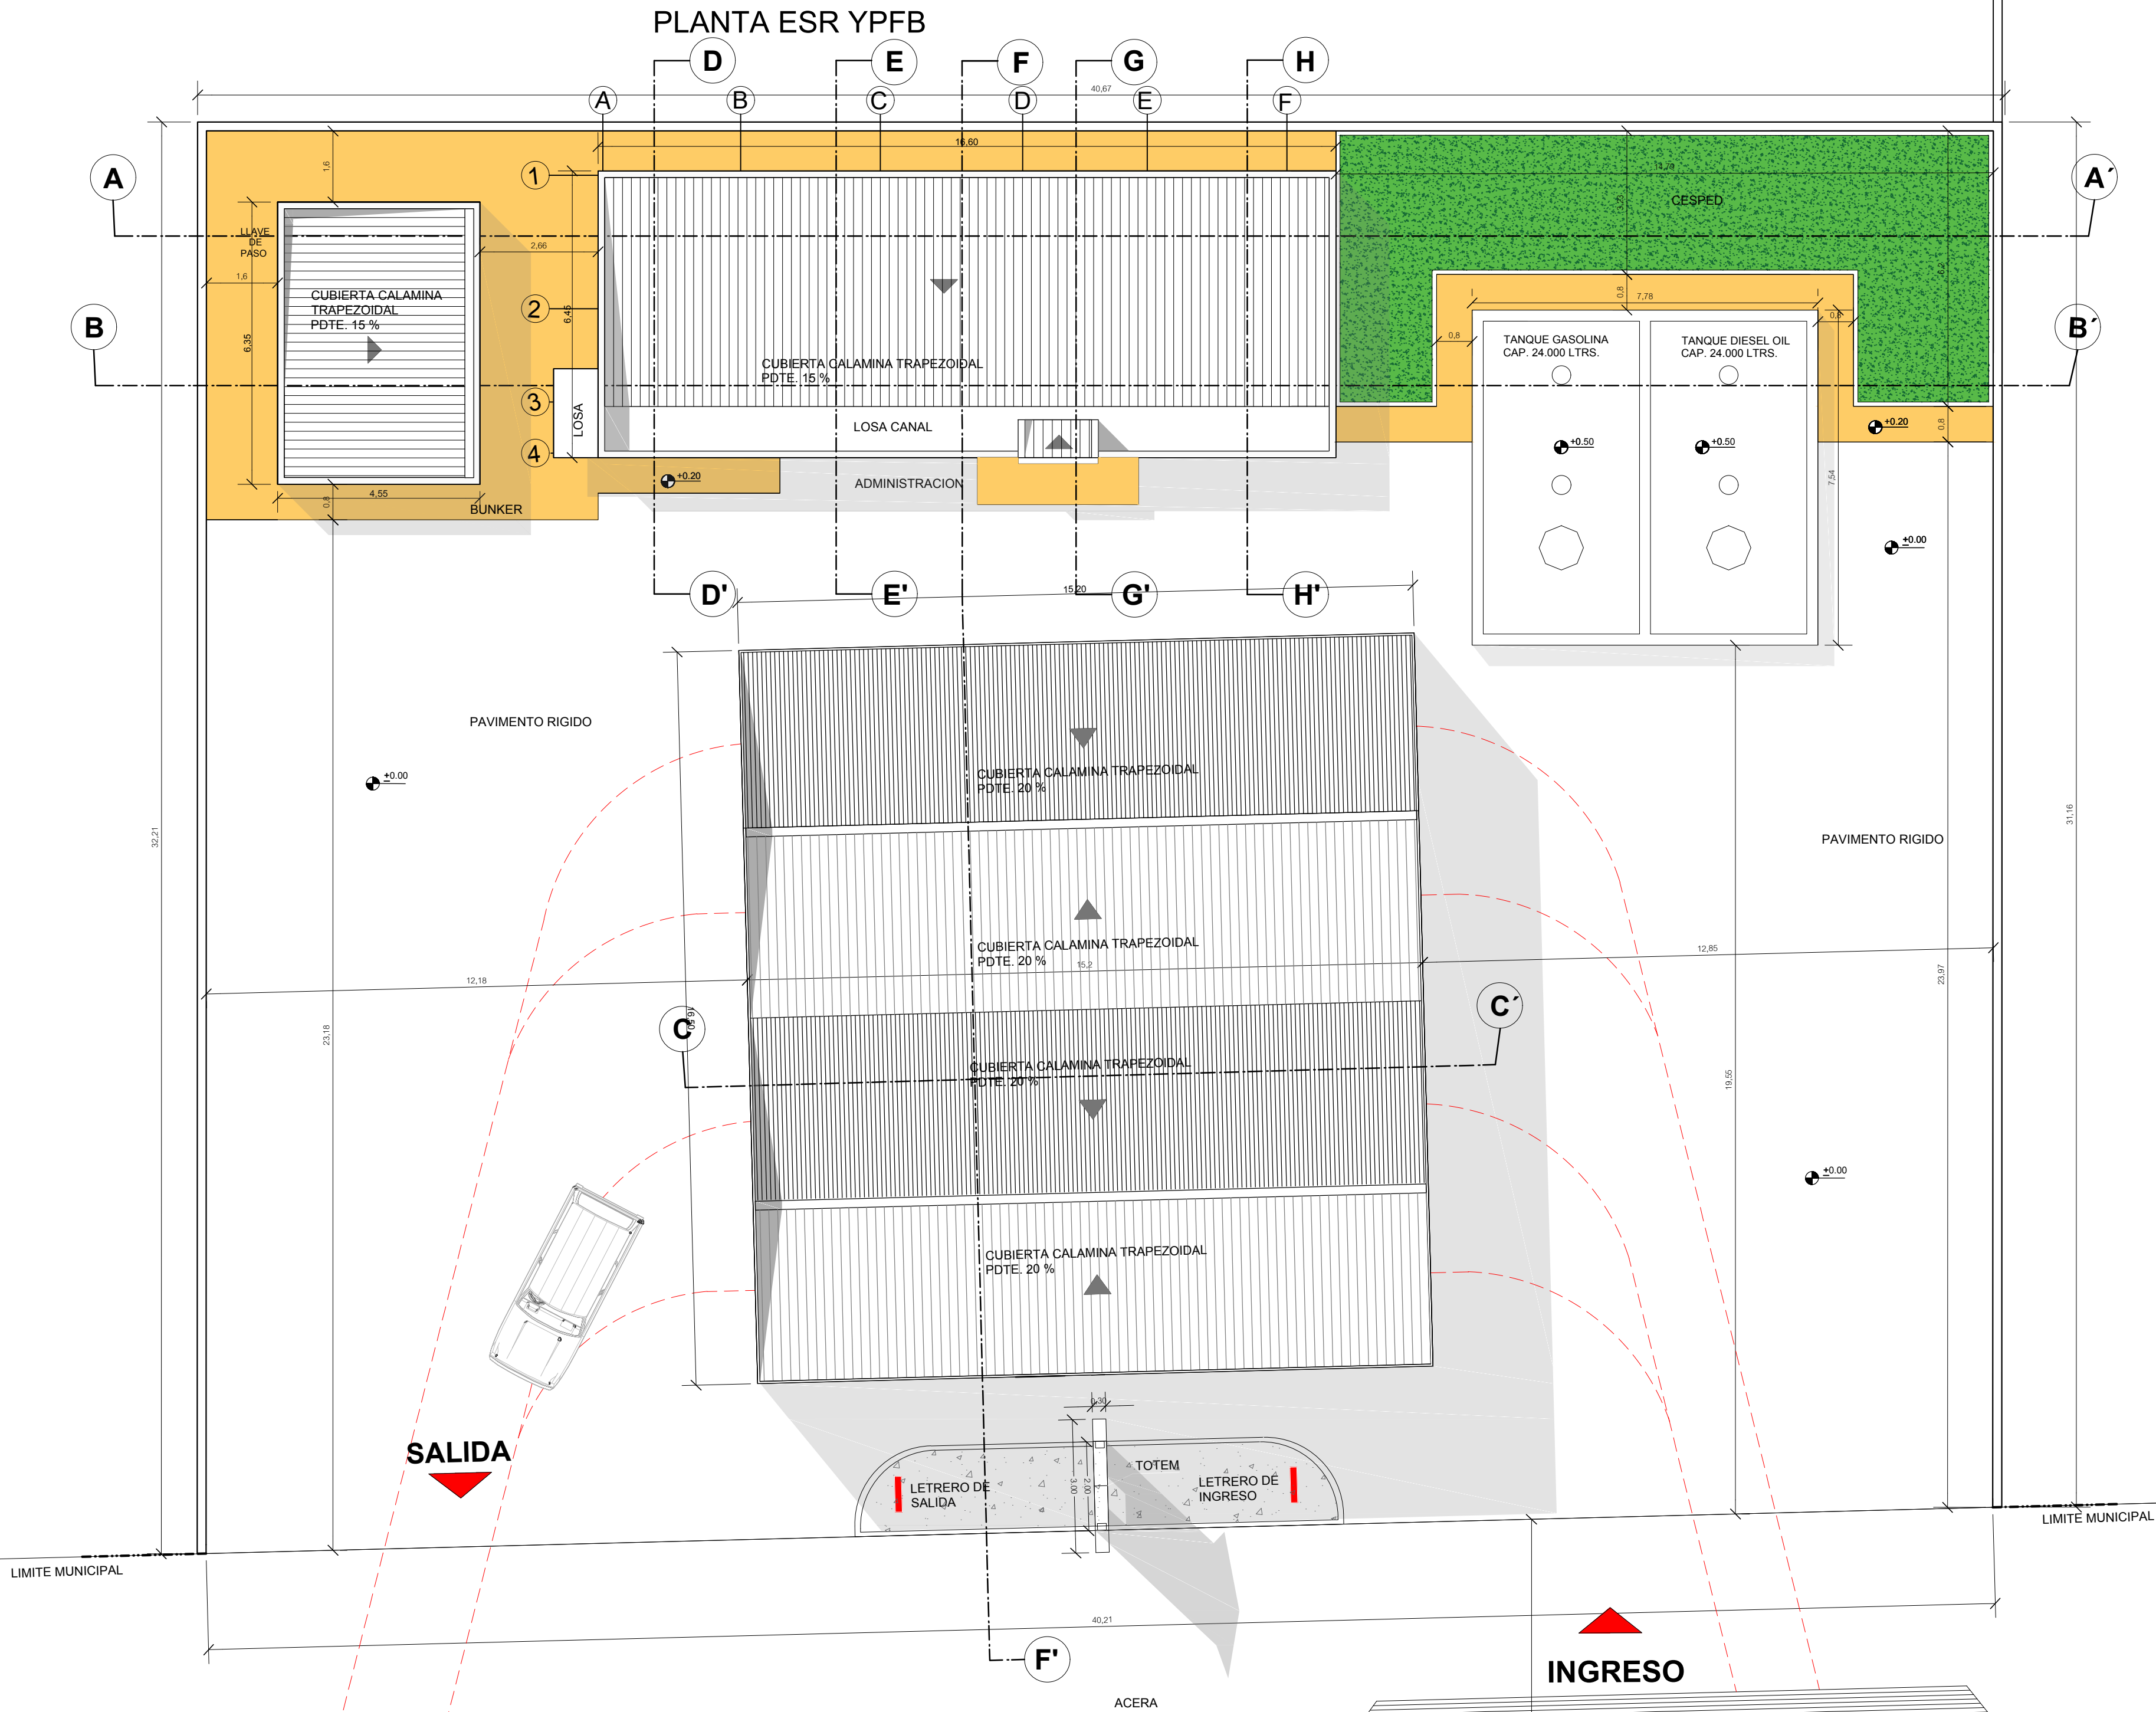

PROPIEDAD MUNICIPAL


YACIMIENTOS PETROLIFEROS FISCALES
BOLIVIANOS

GERENCIA DE COMERCIALIZACION INTERNA DE LIQUIDOS
DIRECCION DE PROYECTOS Y OPERACIONES



Estudio: PROYECTO ESTACION DE SERVICIO RURRENABAQUE

DIRECTOR DE PROYECTOS Y OPERACIONES: ING. PAULO ARCE S.

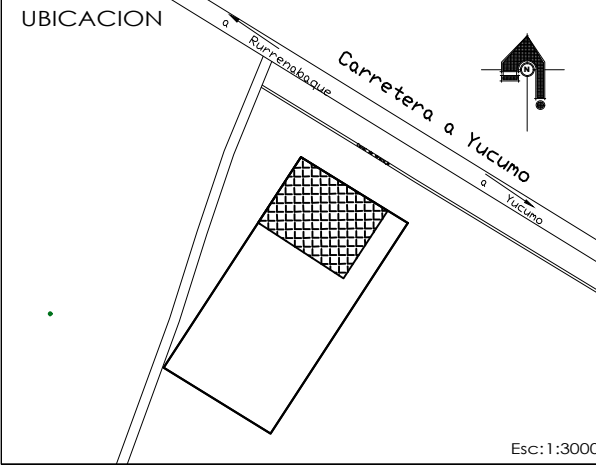

SUPERFICIE LOTE EE SS: 1.286,44 M2

FECHA: ENERO 2017

ELABORADO POR: FIRMA

FISCAL: ING. ALVARO ROCA BADO

DISEÑO Y DIBUJO: ARQ. MIGUEL MONTAÑO

SELLOS

Título: ARQUITECTONICO

CUBIERTAS

Nº de Lámina:

03/10

Escala: 1:100



Carretera a Yucumo