
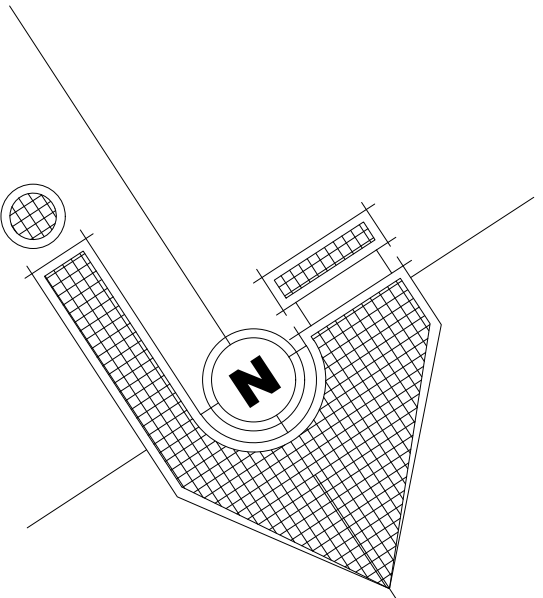


PROPIEDAD
EDWIN
CHURQUI

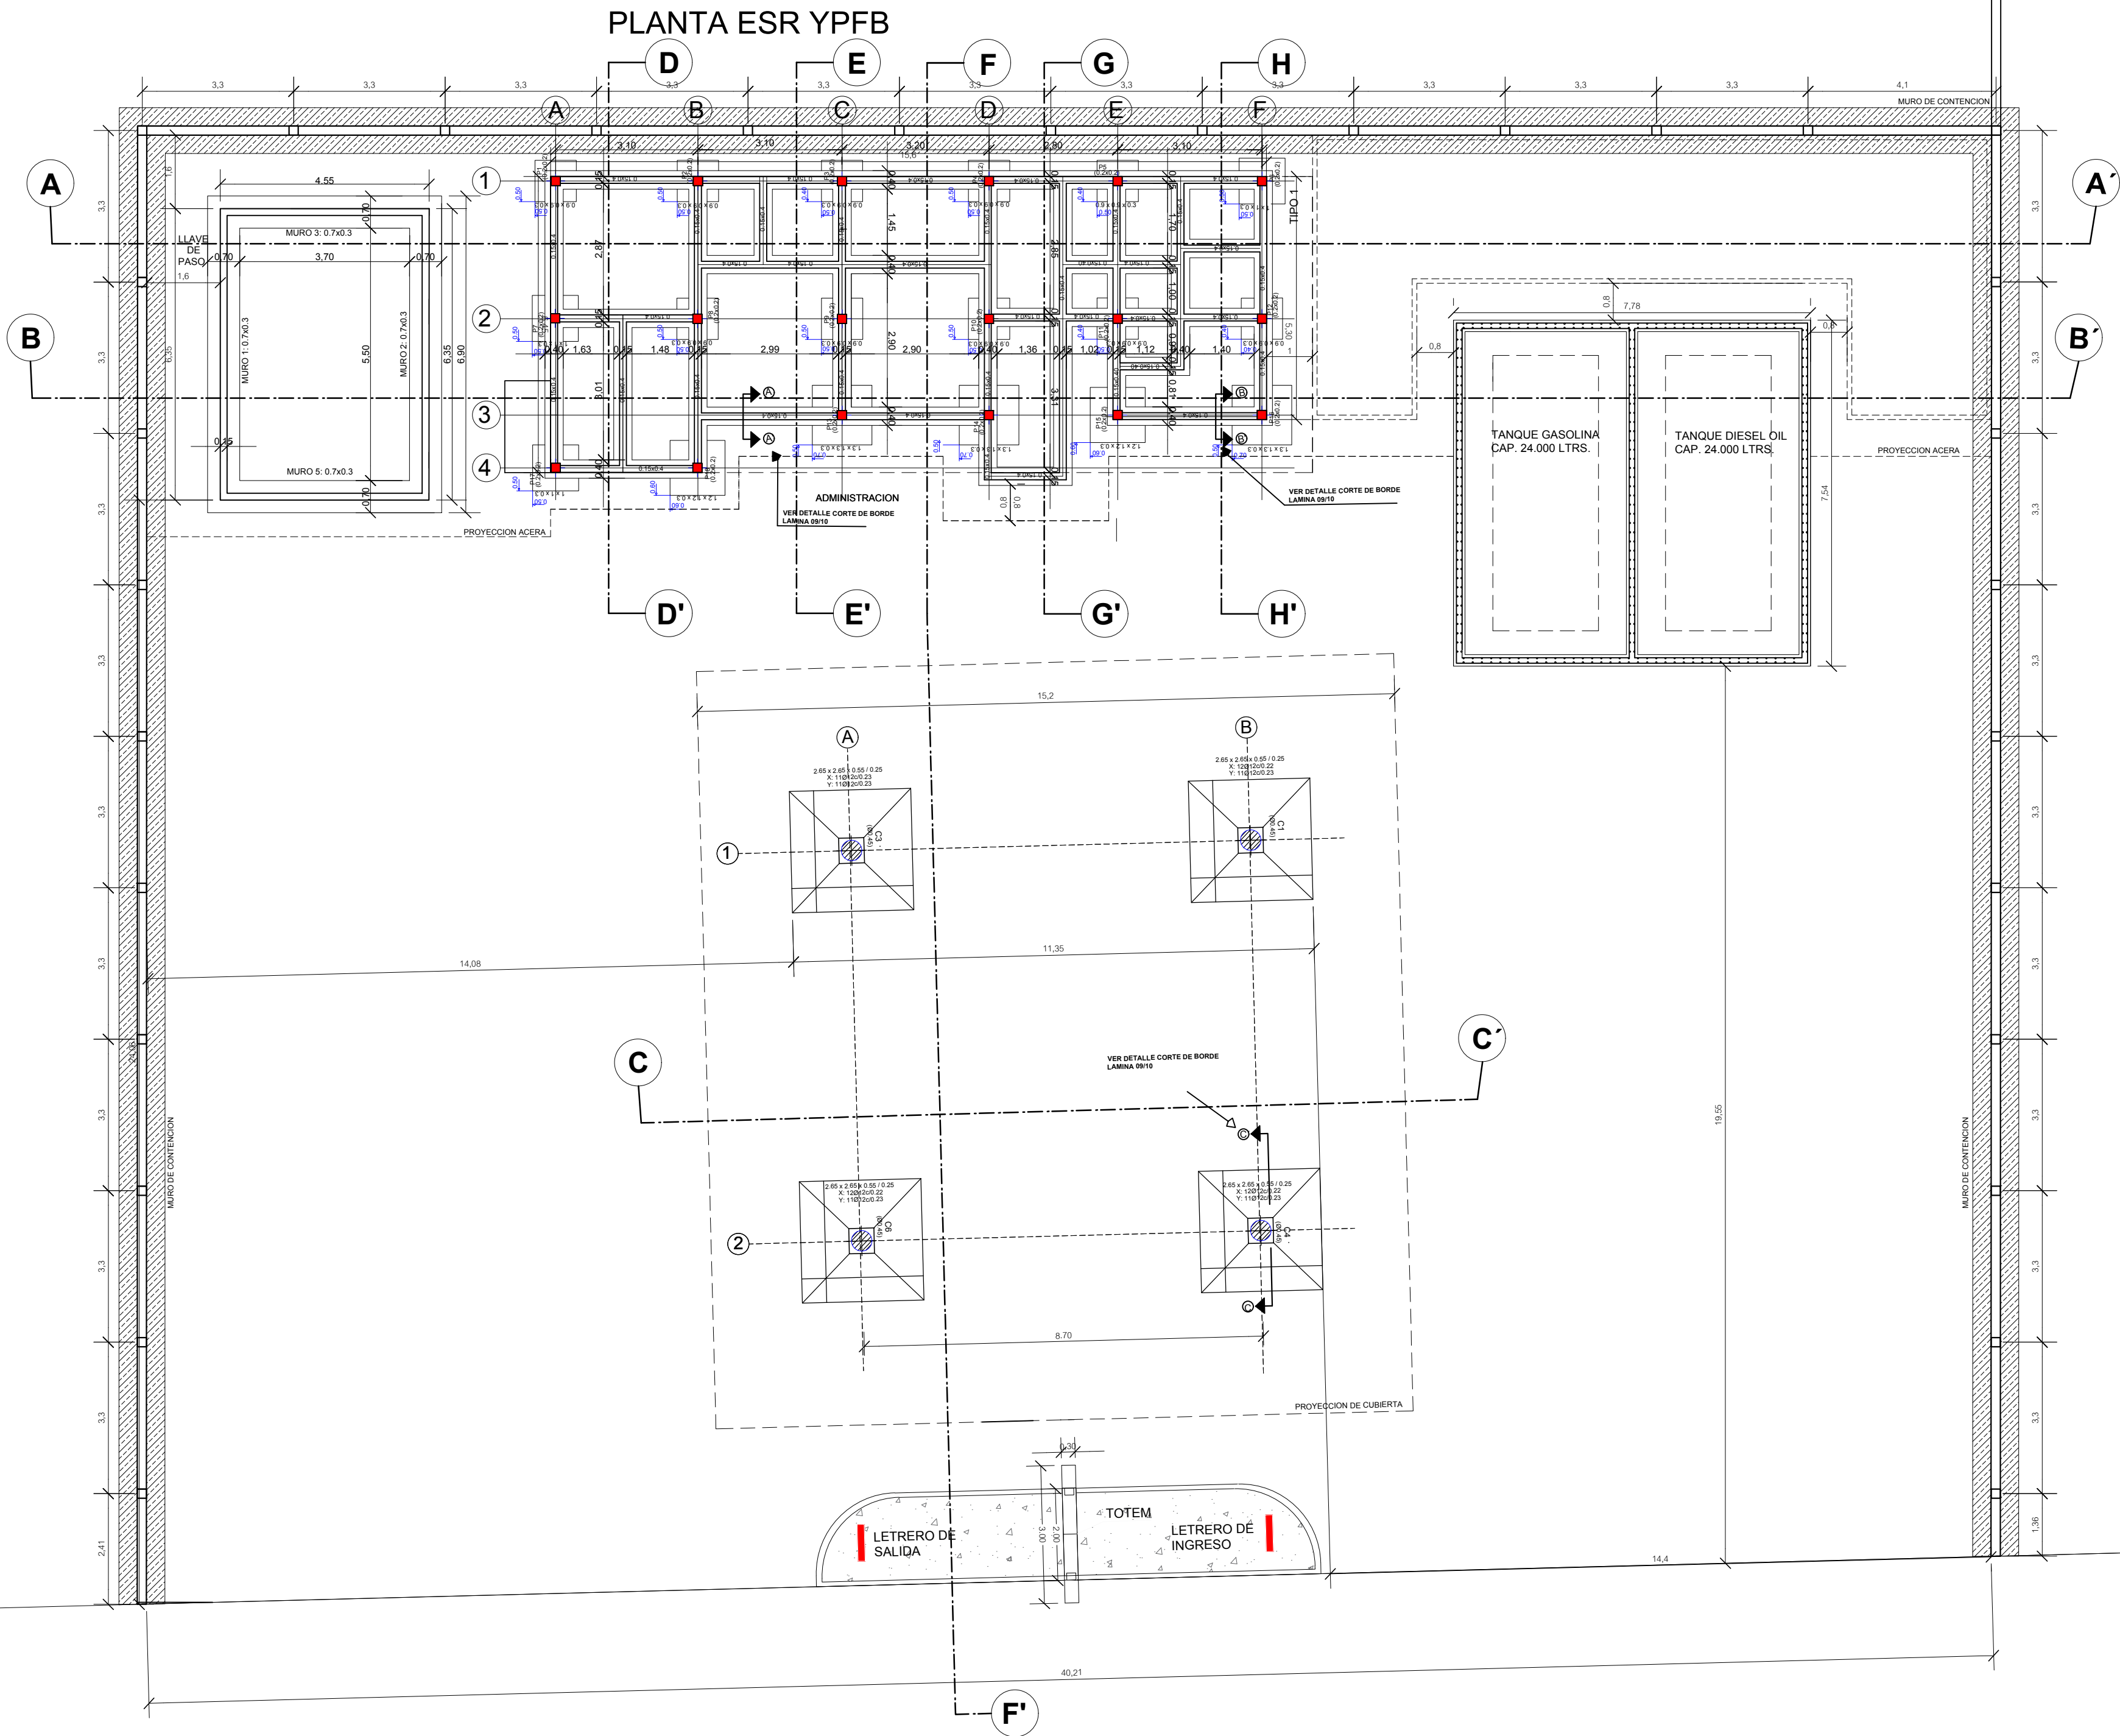

PROPIEDAD MUNICIPAL


YACIMIENTOS PETROLIFEROS FISCALES
BOLIVIANOS

GERENCIA DE COMERCIALIZACION INTERNA DE LIQUIDOS
DIRECCION DE PROYECTOS Y OPERACIONES



Estudio: PROYECTO ESTACION DE SERVICIO RURRENABAQUE

DIRECTOR DE PROYECTOS Y OPERACIONES: ING. PAULO ARCE S.

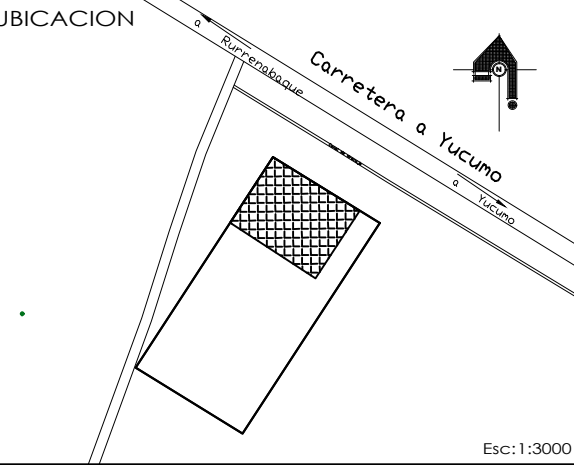

SUPERFICIE LOTE EE SS: 1.286,44 M2	
FECHA: ENERO 2017	
ELABORADO POR	FIRMA
FISCAL: ING. ALVARO ROCA BADO	
DISEÑO Y DIBUJO: ARQ. MIGUEL MONTAÑO	

SELLOS

Título: ARQUITECTONICO

CIMENTOS

Escala: Escala: 1:100

Nº de Lamina:
04/10

Carretera a Yucumo