ANEXO 1
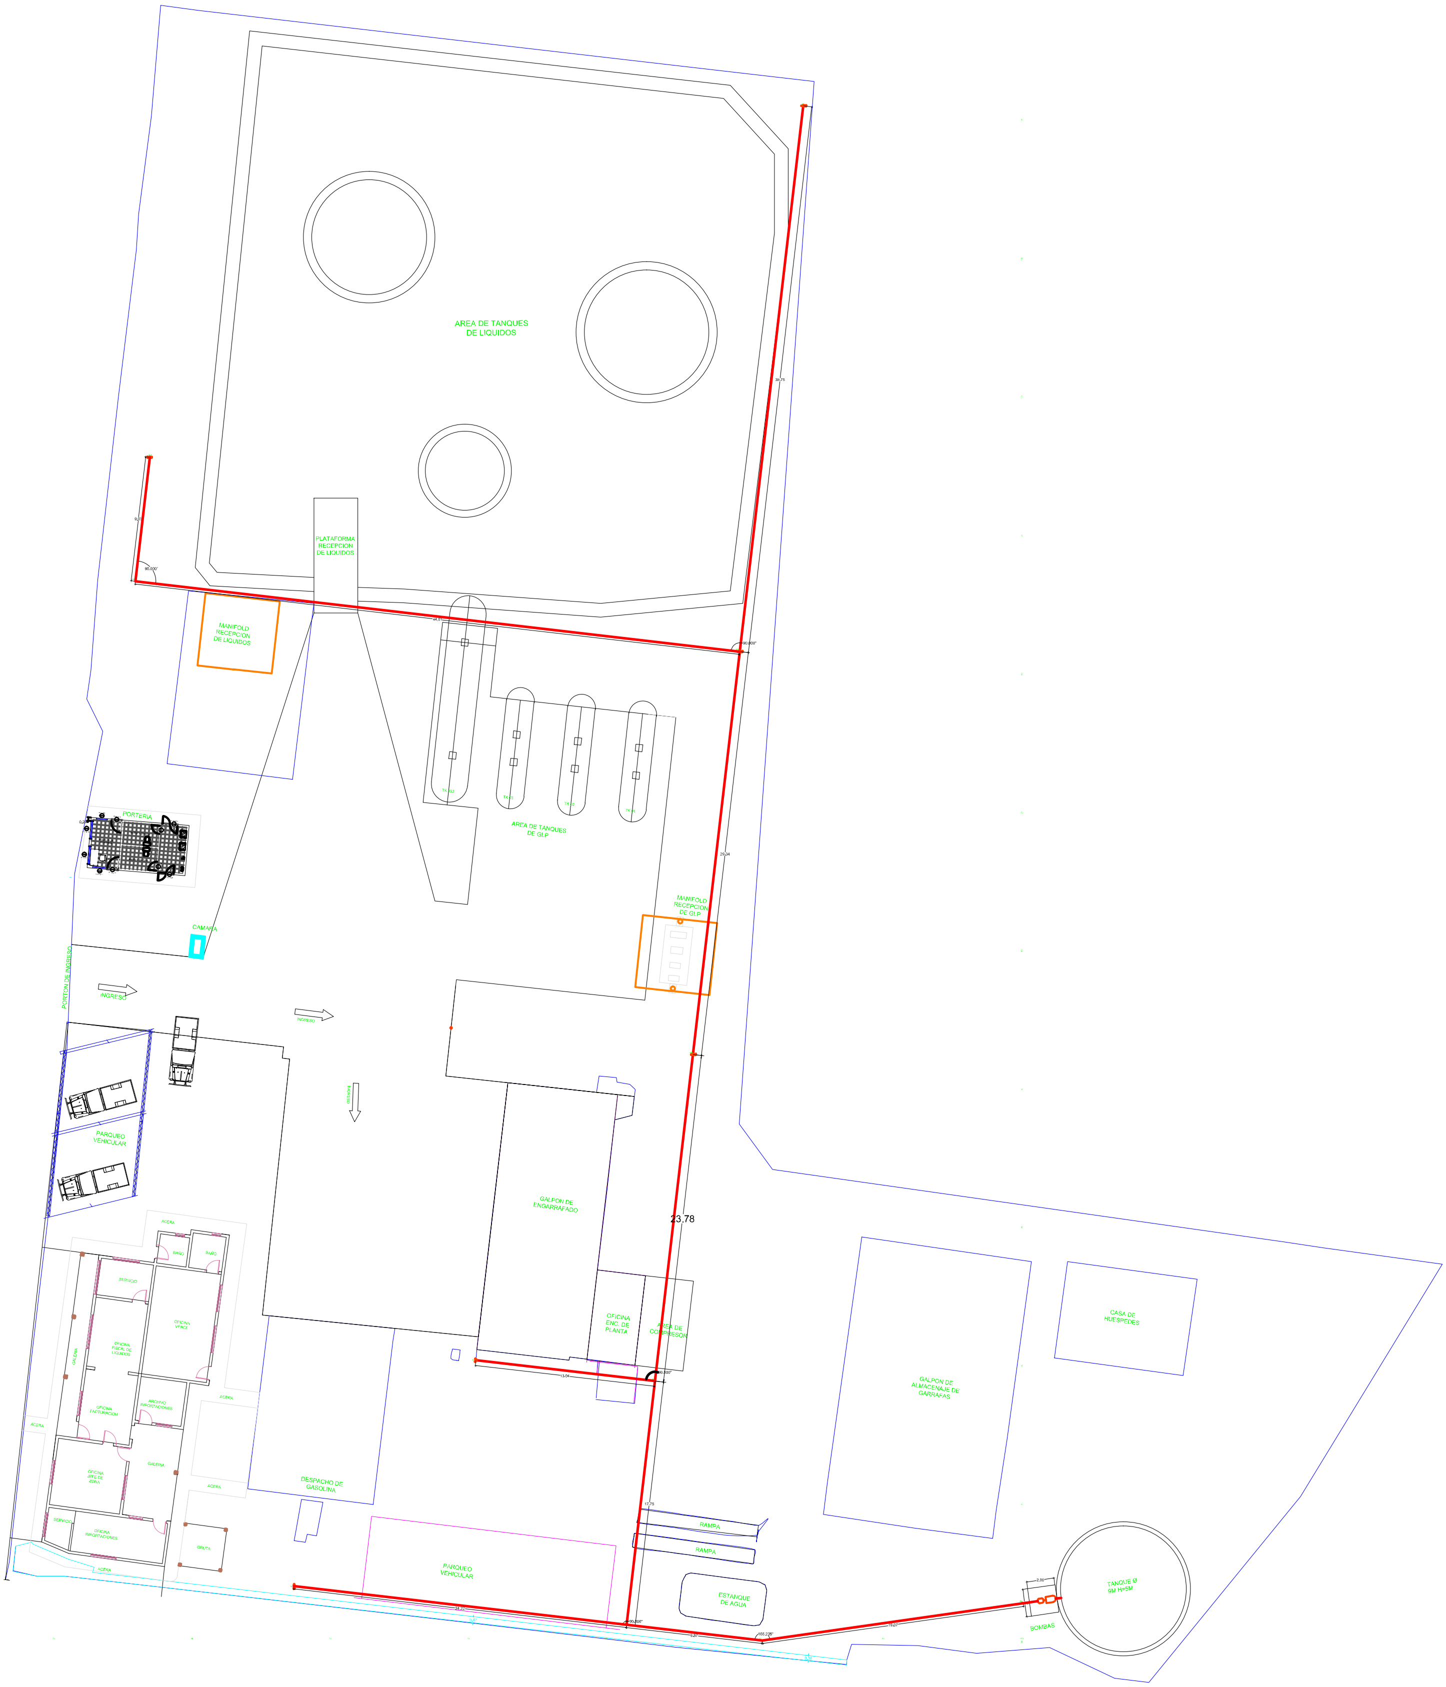
RED SISTEMA
CONTRA INCENDIO