


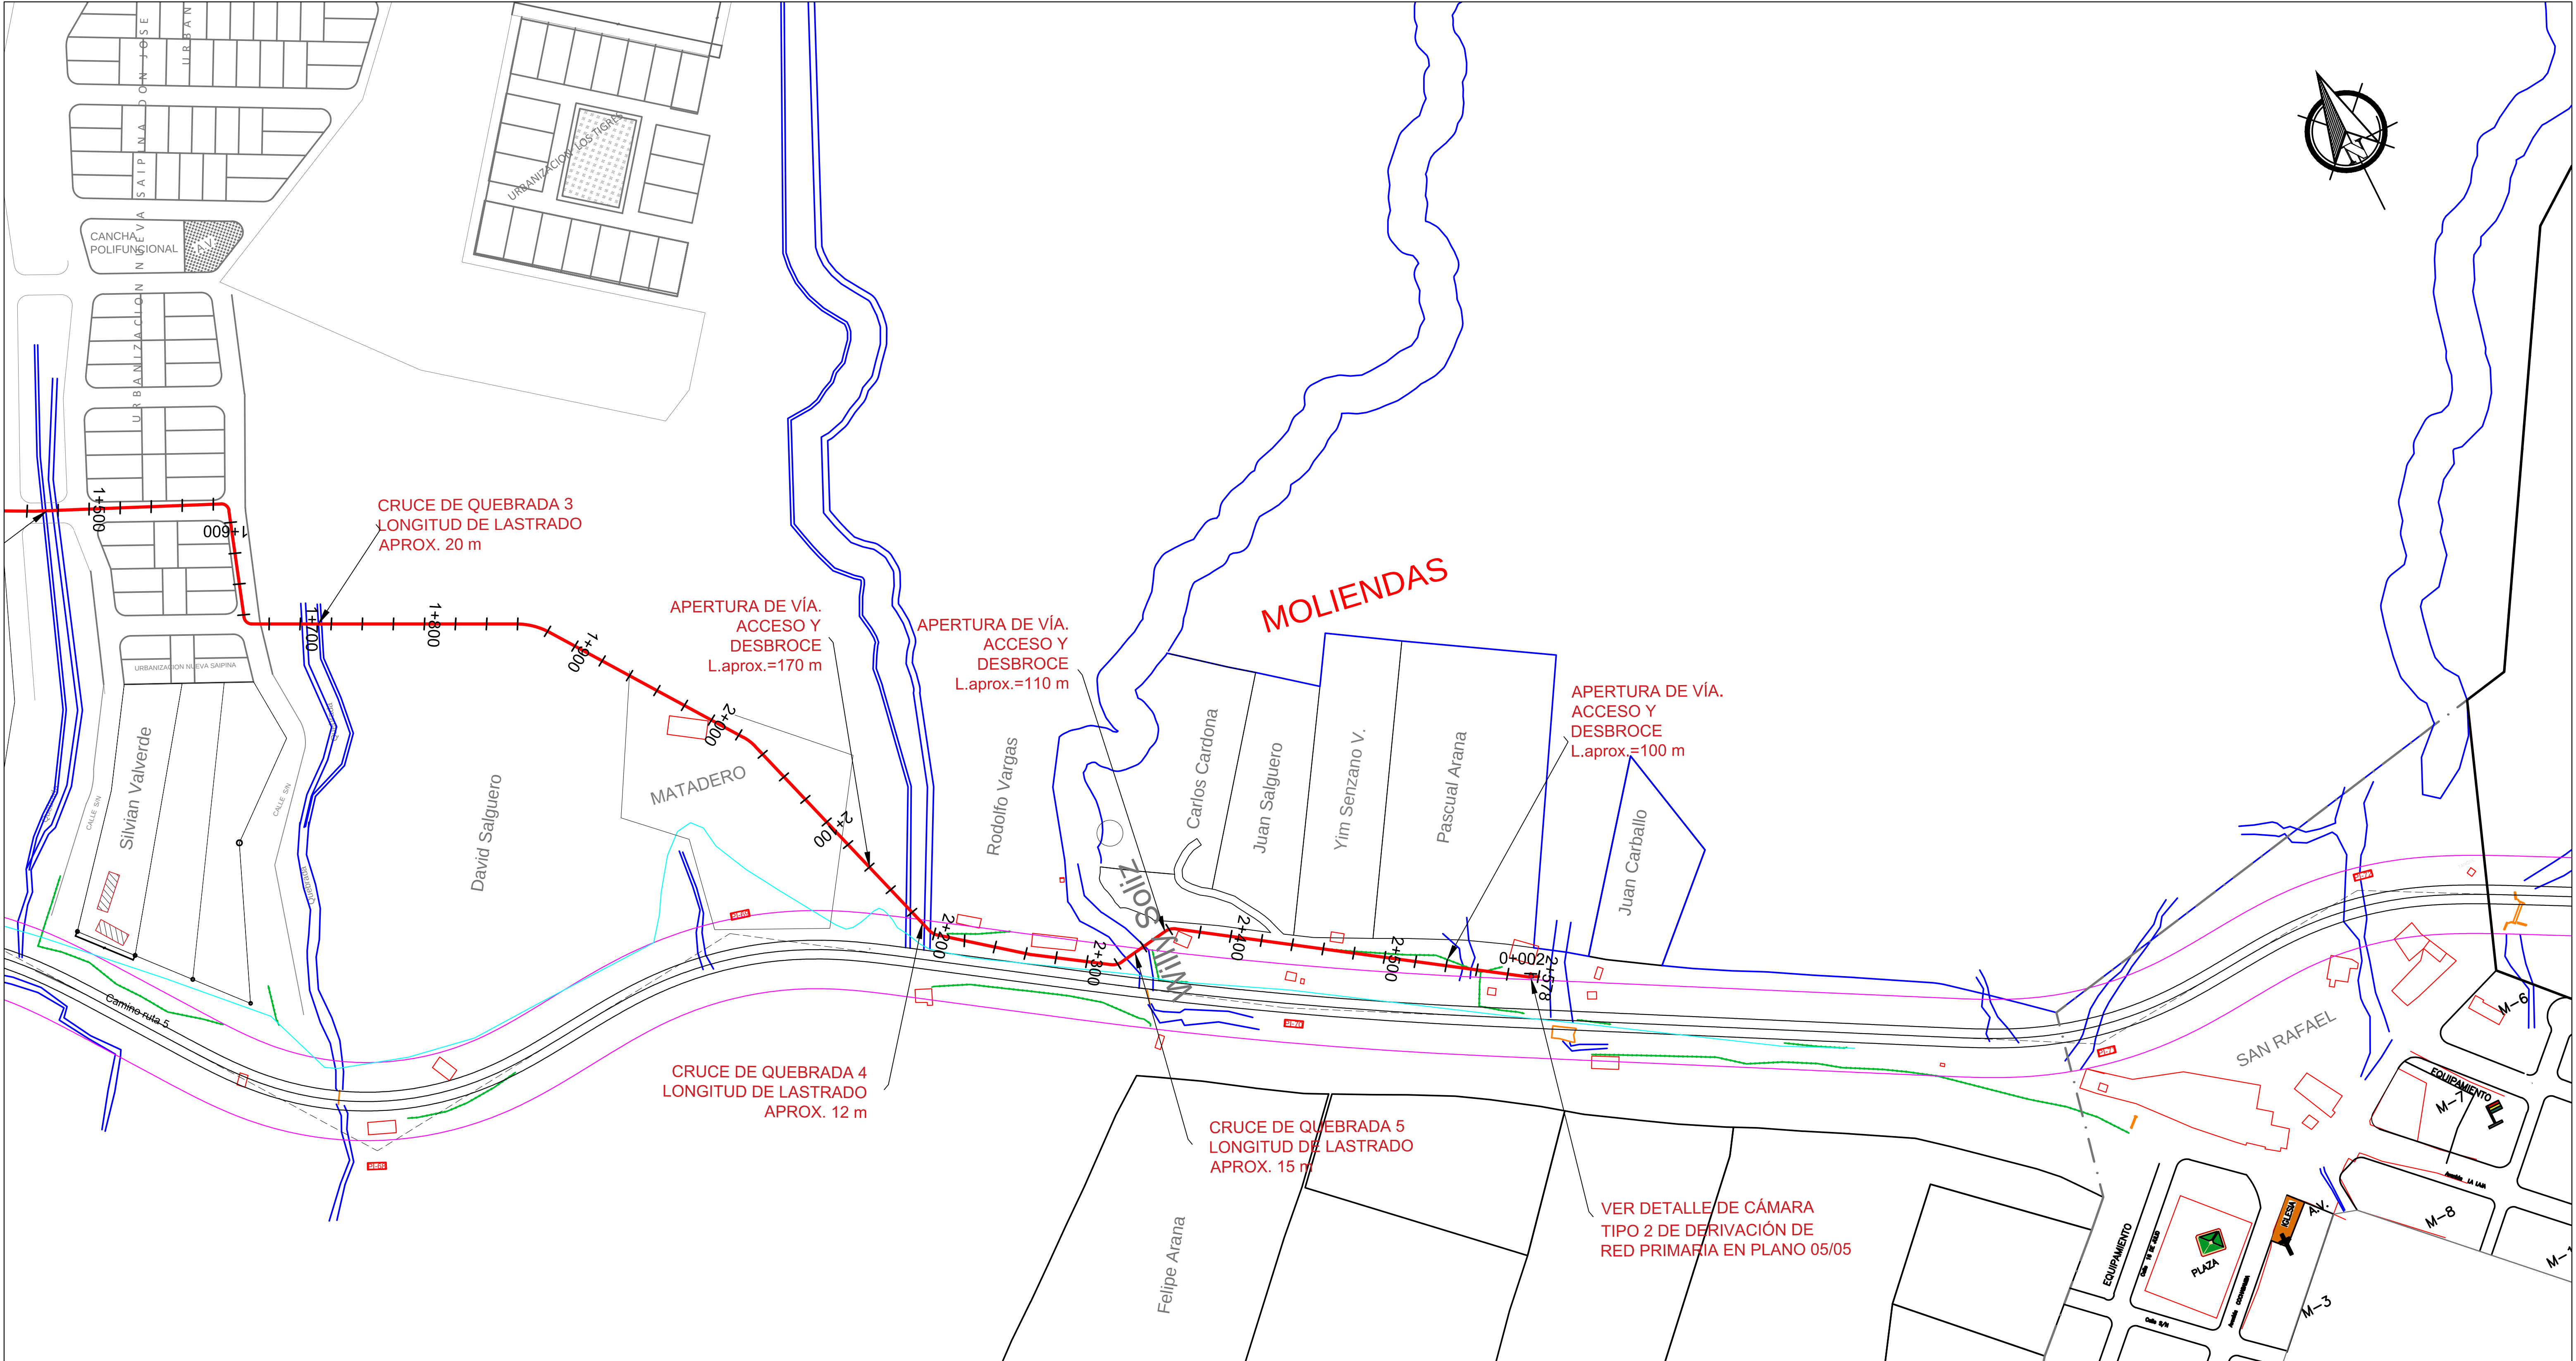

		YACIMIENTOS PETROLÍFEROS FISCALES BOLIVIANOS GERENCIA DE REDES DE GAS Y DUCTOS		SECCION:	NUMERO EDR:
SIMBOLOGÍA: — RED PRIMARIA ANC 4" DN — RED PRIMARIA EXISTENTE ANC 3" DN — QUEBRADA — ALAMBRADO EXISTENTE — LÍMITE DDV CARRETERA		UBICACIÓN: AMPLIACIÓN RED PRIMARIA MUNICIPIO DE SAIPINA		COORDENADAS REFERENCIALES PUNTO DE INTERCONEXIÓN: X= 333289.91 m E Y= 7999300.13 m S COORDENADAS REFERENCIALES PUNTO FINAL RED PRIMARIA: X= 334011.08 m E Y= 7997558.99 m S	
PLANO GENERAL AMPLIACIÓN RED PRIMARIA SAIPINA KP 1+500 AL KP 2+578					
ELABORADO POR: U.I.P.-DRGSCZ			APROBADO POR: GRGD - Y.P.F.B.		
FECHA: SANTA CRUZ, ABRIL 2017			ESCALA: 1:2000		PLANO N° 02/05