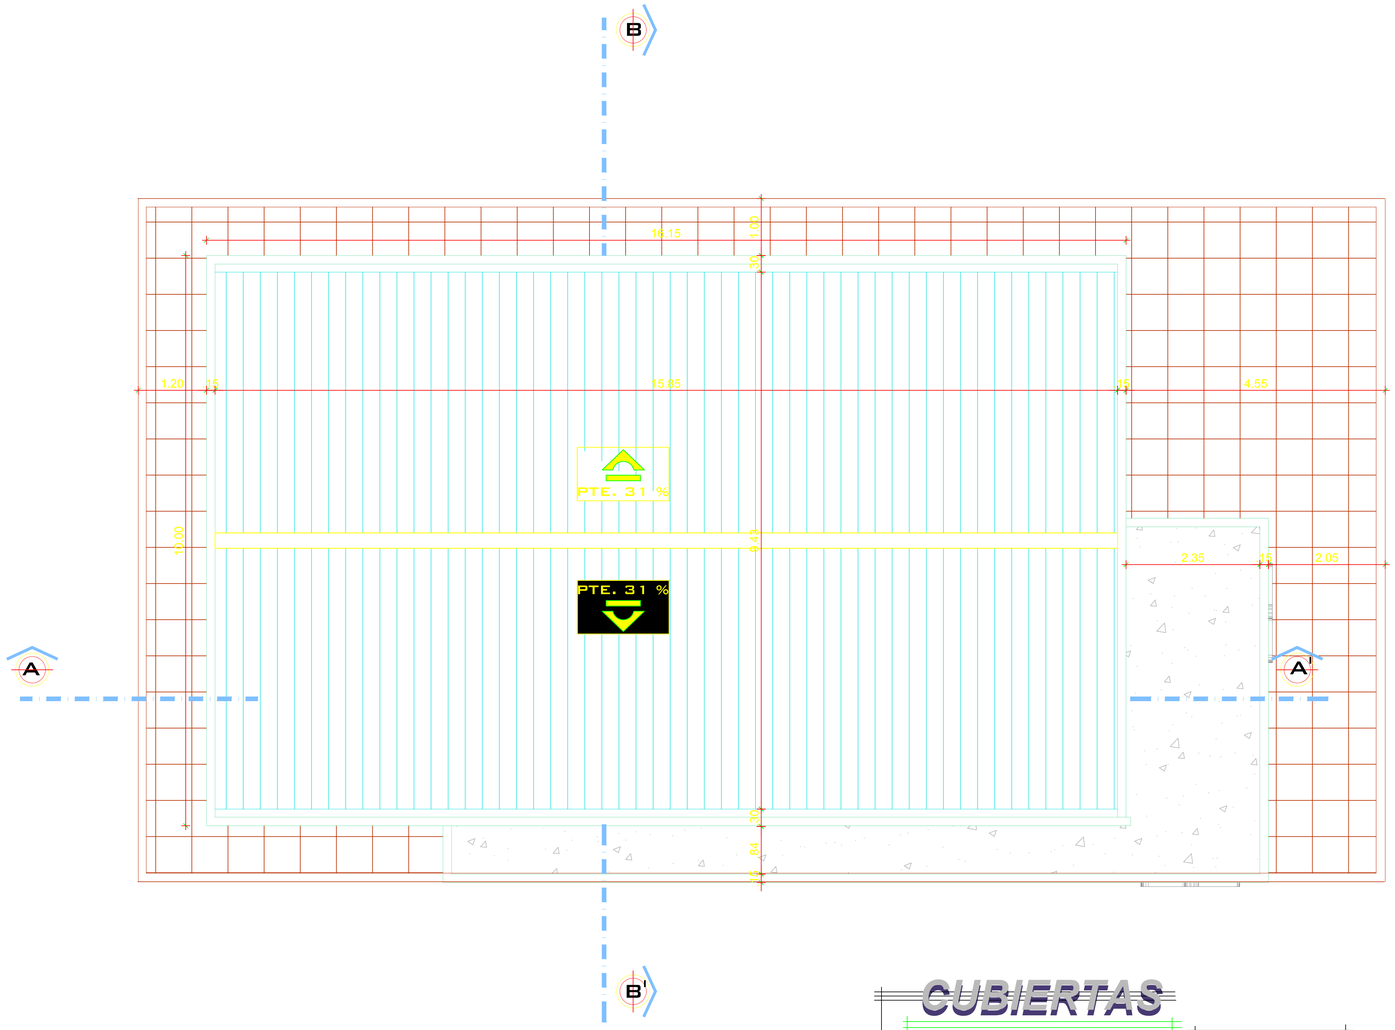

CUBIERTAS

Esc. 1 : 50

ZONA: SUD	MANZ: 11	REG. CATASTRAL
U.V.:	LOTE :	

PROYECTO: CONSTRUCCION ZONA COMERCIAL PUERTO SUAREZ

PROPIETARIO: YACIMIENTOS PETROLIFEROS FISCALES BOLIVIANOS

DOMICILIO: AV. MARISCAL SUCRE

SUPERFICIE DE TERRENO : 14.857,55 m2
SUPERFICIE CUBIERTA : 404,94 m2
SUPERFICIE A CONSTRUIR : 128,35 m2

PROPIETARIOS:

PROYECTISTAS:

DIRECTOR TECNICO:

CONSTRUCTOR:

DESCRIPCION: CUBIERTAS

ESCALA 1: 50

LAMINA: 3/5