ESR SAN IGNACIO VELASCO

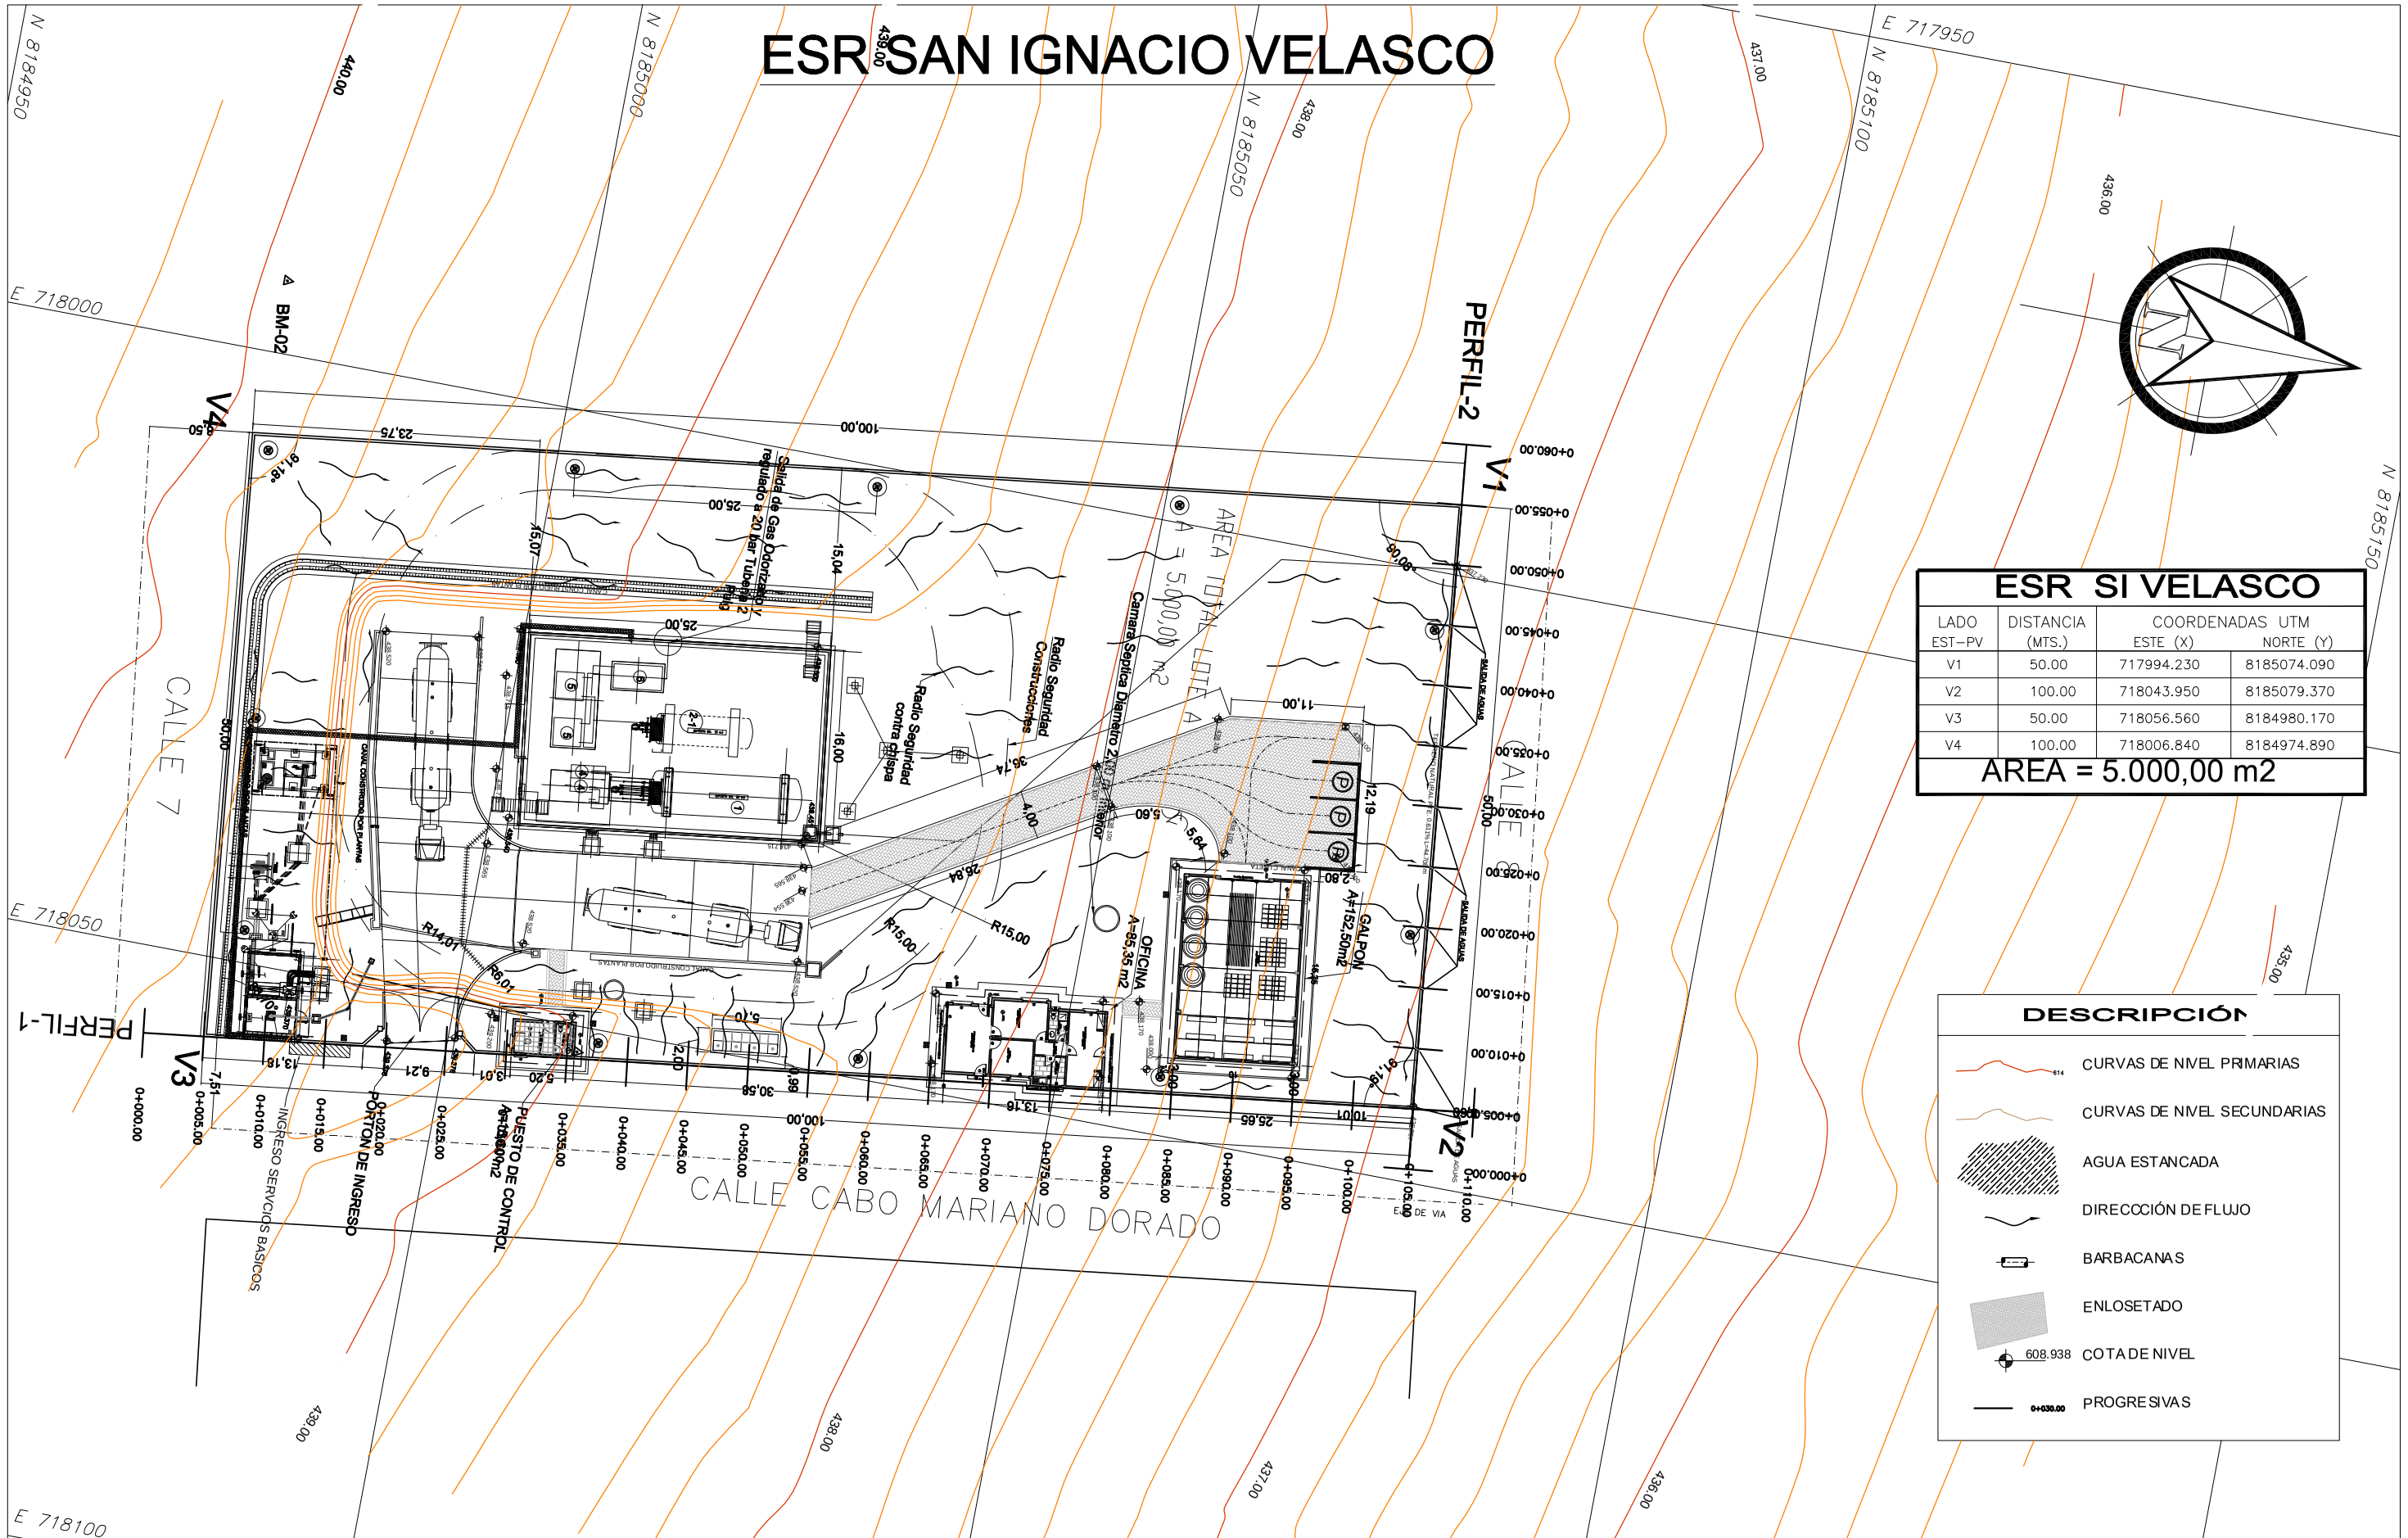

ESR SI VELASCO

LADO EST–PV	DISTANCIA (MTS.)	COORDENADAS UTM ESTE (X)	NORTE (Y)
V1	50.00	717994.230	8185074.090
V2	100.00	718043.950	8185079.370
V3	50.00	718056.560	8184980.170
V4	100.00	718006.840	8184974.890

AREA = 5.000,00 m2

DESCRIPCIÓN

- CURVAS DE NIVEL PRIMARIAS
- CURVAS DE NIVEL SECUNDARIAS
- AGUA ESTANCADA
- DIRECCIÓN DE FLUJO
- BARBACANAS
- ENLOSETADO
- 608.938 COTA DE NIVEL
- 0+030.00 PROGRESIVAS

REVISION NUMERO: FECHA:

ELABORADO POR:

APROBADO POR:

DIMENSIONES EN METROS:

UBICACIÓN:

DEPARTAMENTO	SANTA CRUZ
PROVINCIA	JOSE MIGUEL DE VELASCO
MUNICIPIO	SAN IGNACIO DE VELASCO

PROPIETARIO:

YACIMIENTOS PETROLÍFEROS FISCALES BOLIVIANOS

GERENCIA DE REDES DE GAS Y DUCTOS
DIRECCIÓN GAS VIRTUAL

OBRA:

NIVELACIÓN DE TERRENO Y AMPLIACIÓN DE VÍAS DE CIRCULACIÓN DE LAS ESR DE SAN JULIÁN, SAN JOSÉ DE CHIQUITOS, ASCENSIÓN DE GUARAYOS, MORA, ROBORÉ Y SAN IGNACIO DE VELASCO

DESCRIPCION:

PLANO EN PLANTA

ESPECIALIDAD:	FECHA:	ESCALA:	LÁMINA:
TOPOGRAFÍA	AGOSTO 2017	1:250	1/2